


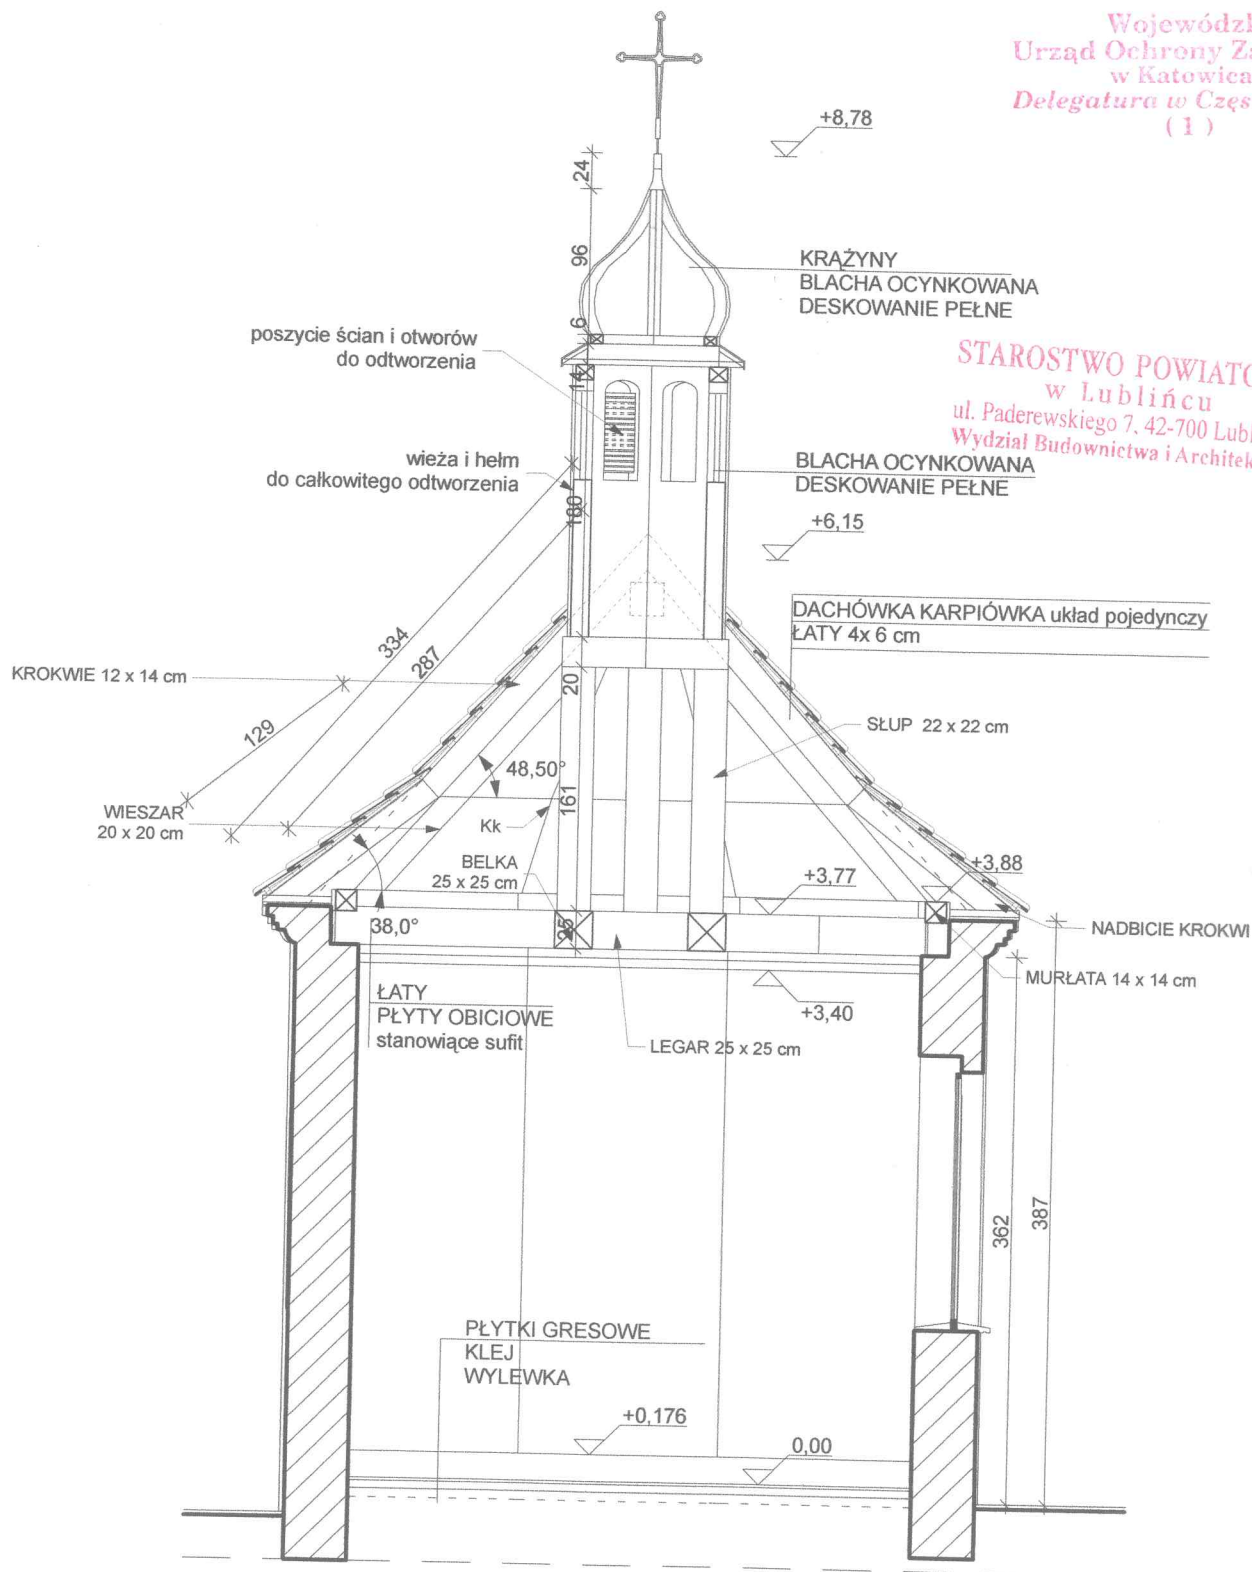

STAROSTWO POWIATOWE
w Lublińcu
ul. Paderewskiego 7, 42-700 Lubliniec
Wydział Budownictwa i Architektury

PRZEKRÓJ A-A - stan istniejący



sp. z o. o.
42-286 KOSZĘCIN
42-700 LUBLINIEC
NIP: 575 180 54 22

ul. LIGONIA 21,
ul. SĄDOWA 5
TEL. 603 678 060

Temat :		PROJEKT PRAC REMONTOWYCH I ODTWORZENIOWYCH KAPLICY PRZYDROŻNEJ pw. św. JANA I PAWŁA	
Nazwa i adres obiektu budowlanego		PRZEKRÓJ A-A - stan istniejący	
Inwestor :		KAPLICA PRZYDROŻNA pw. św. JANA I PAWŁA skrzyżowanie ul. SZKOLNEJ i LIPOWEJ w DRONOWICACH gm. KOCHANOWICE	
Imię i nazwisko		STOWRZYSZENIE MIŁOŚNIKÓW DRONOWIC	
Specjalność		DRONOWICE ul. OGRODOWA 7 42-700 LUBLINIEC	
Nr upr. budowlanych		Nr upr. budowlanych	
Podpis		Podpis	
Projektował : arch. G. Zupok	architektura	UAN-VIII-84861/3/89	
Opracował : arch. D. Lerche	architektura		
FAZA		SKALA	DATA
PROJ. BUD.		1:50	12. 2009r.
			RYS. NR 5