



ELEWACJA PÓŁNOC. - ZACH.

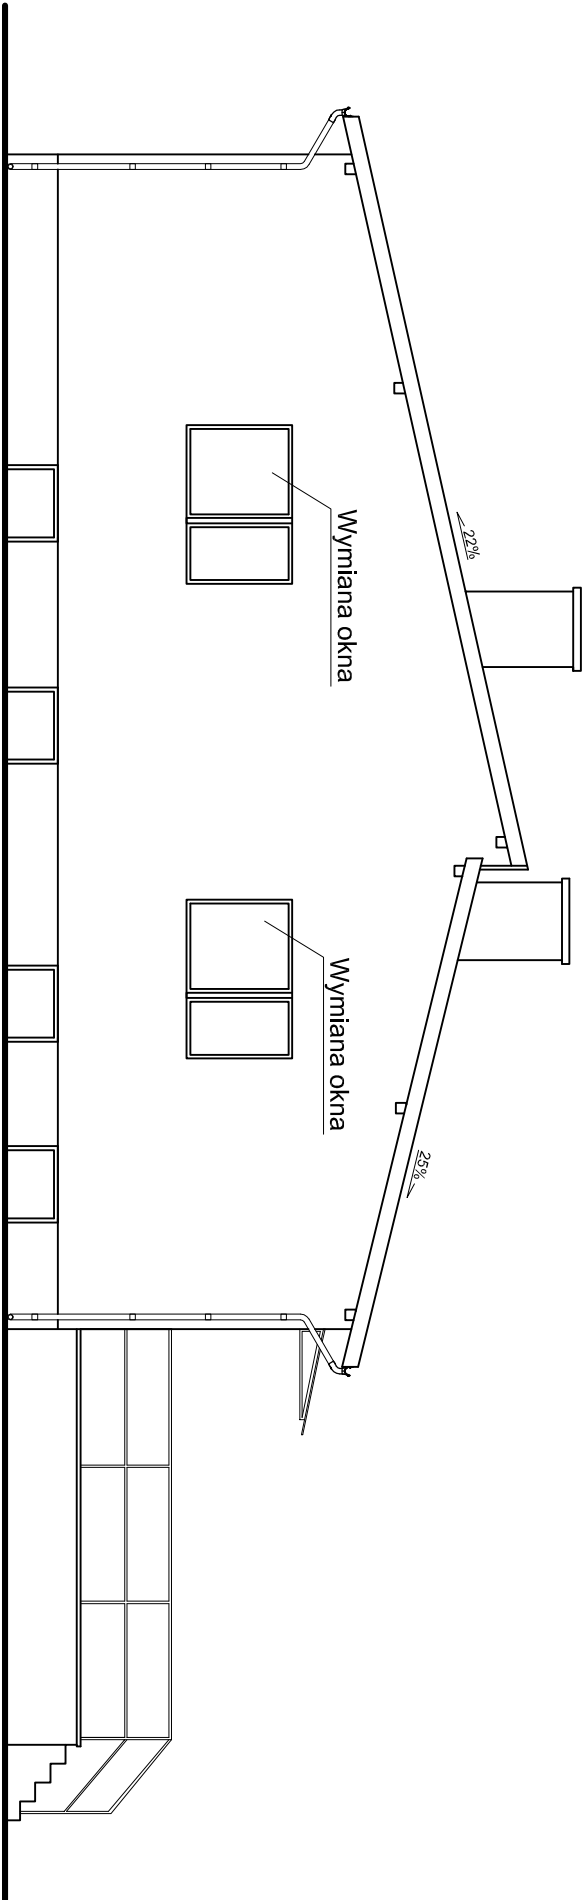

ELEWACJA PÓŁNOC. - WSCH.

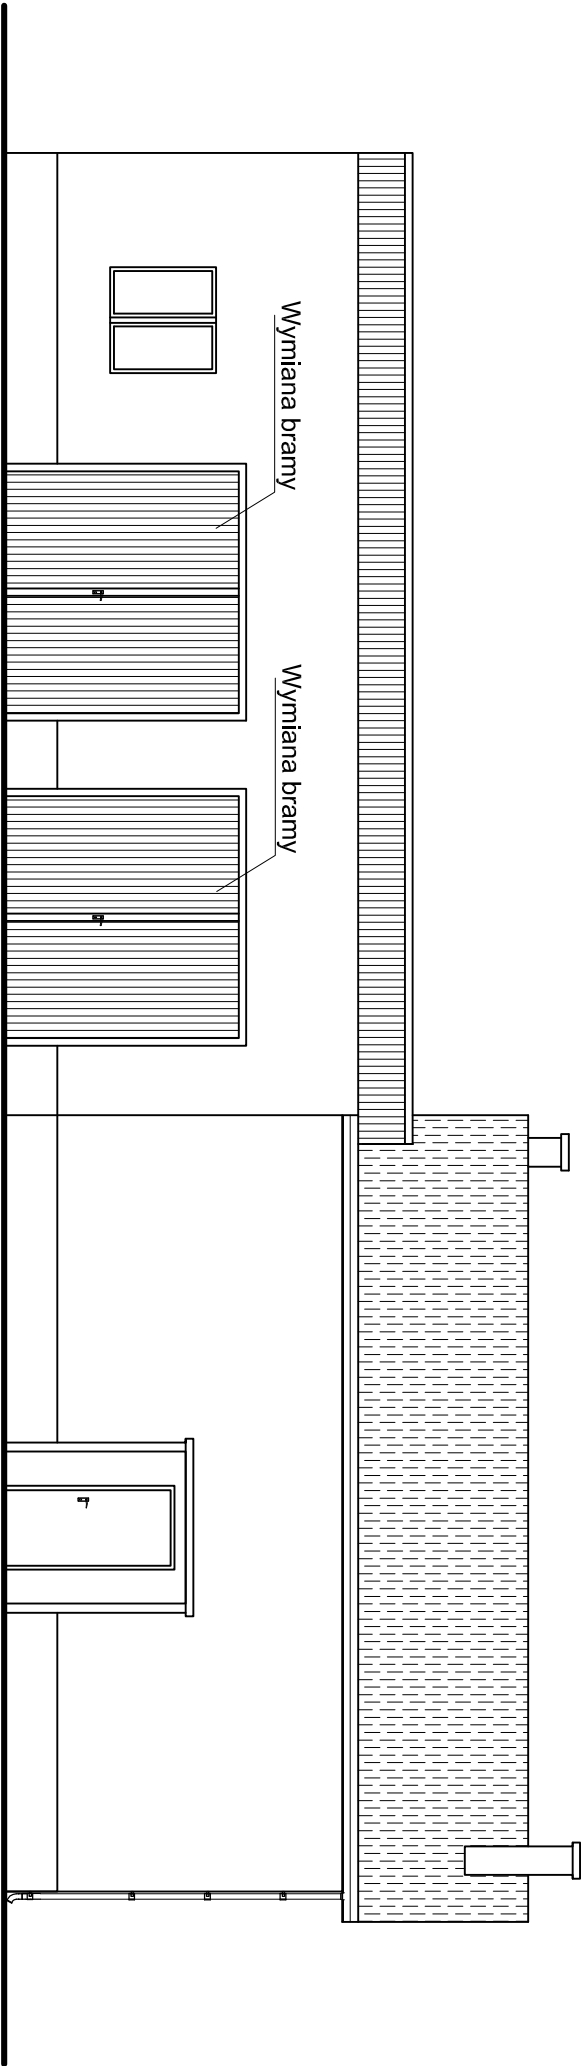

Adam Dyla, ul. Wzrosowa 4, 42-700 Lubliniec

Projekt termomodernizacji

Nazwa i adres
Inwestycji: Termomodernizacja Budynku Remizy Strażackiej Ochotniczej Straży Pożarnej w Kochotkach 42-713 Kochotce, ul. Parkowa 25, dz. nr 2089/1

Inwestor: Gmina Kochanowice, ul. Wolności 5, 42-713 Kochanowice

Projektant: Henryk Kulówka SLK/BO/7595/02

Asystent projektanta: Robert Sprigwald

Data: 12.2013 Skala: 1:100 nr rys.: 4

Temat: Elewacje północne