



ELEWACJA POŁUDN. - WSCH.

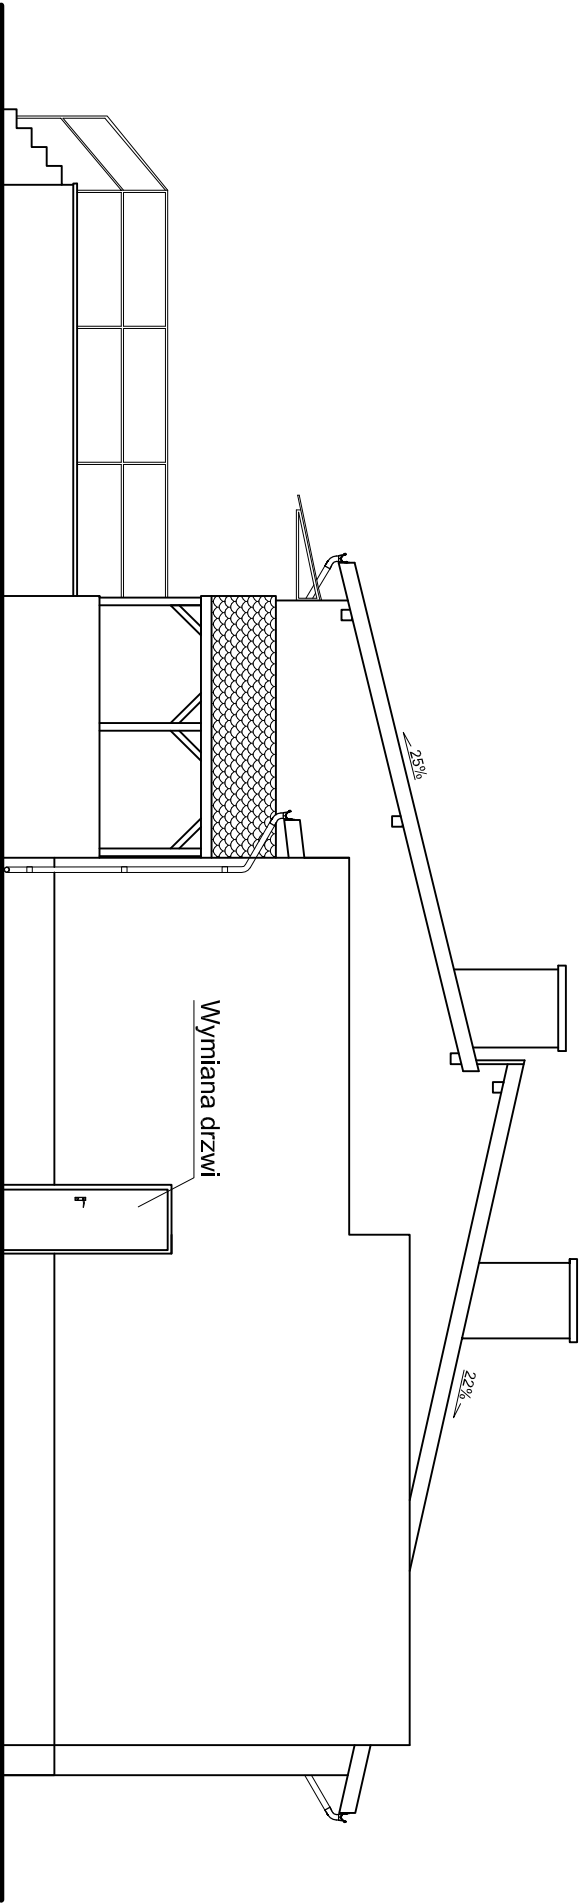

ELEWACJA POŁUDN. - ZACH.

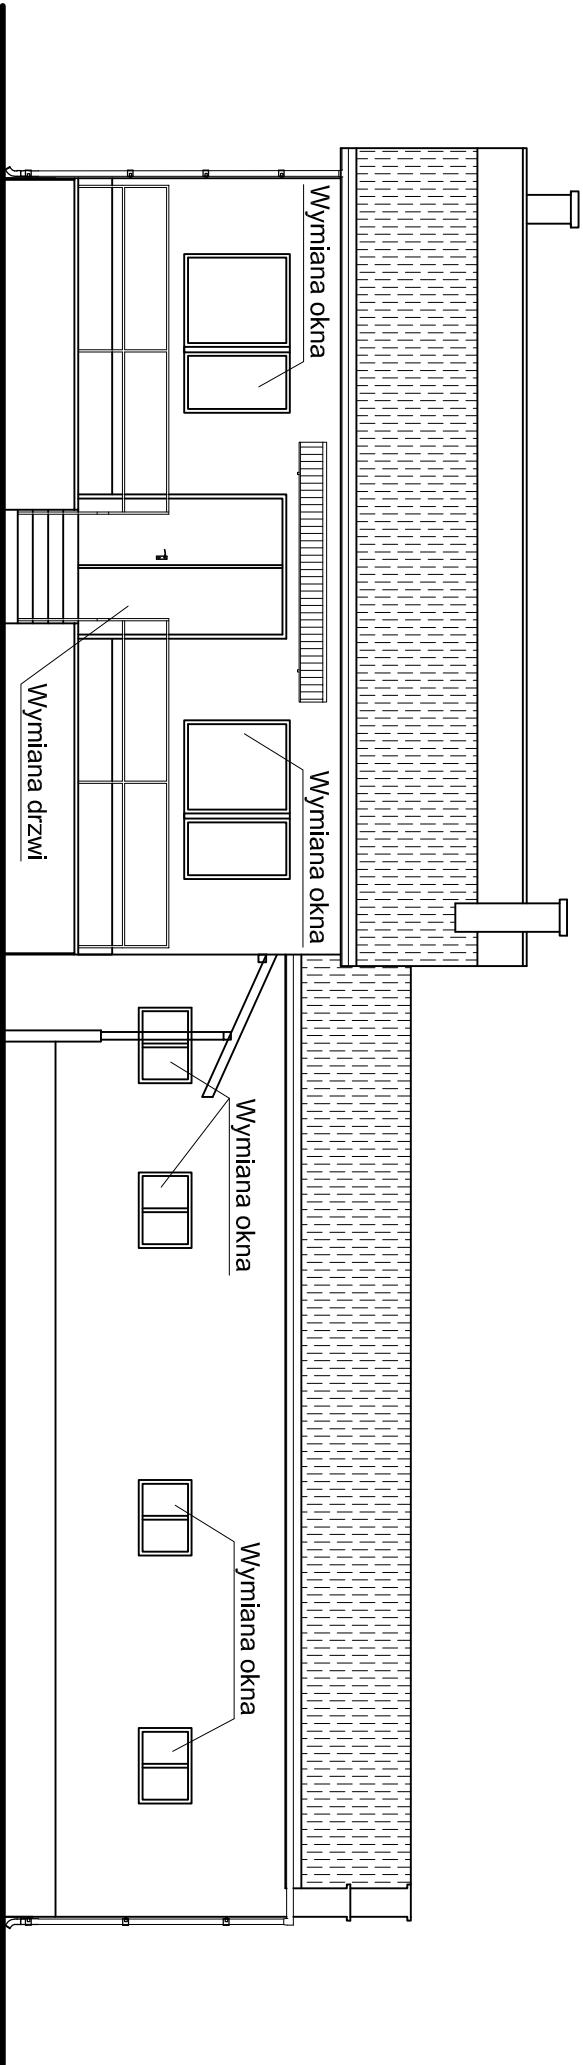

Adam Dyla, ul. Wrzosowa 4, 42-700 Lubliniec			
Projekt termomodernizacji			
Nazwa i adres inwestycji:	Termomodernizacja Budynku Remizy Strażackiej Ochotniczej Straży Pożarnej w Kochotkach 42-713 Kochotki, ul. Parkowa 25, dz. nr 2088/1		
Inwestor:	Gmina Kochanowice, ul. Wolności 5, 42-713 Kochanowice		
Projektant:	Henryk Kukowka	SLK/BO/7595/02	
Asystent projektanta:	Robert Springwald		
	Data: 12.2013	Skala: 1:100	nr rys. 5
Temat:	Elewacje południowe		