


PRZĘKRÓJ A-A

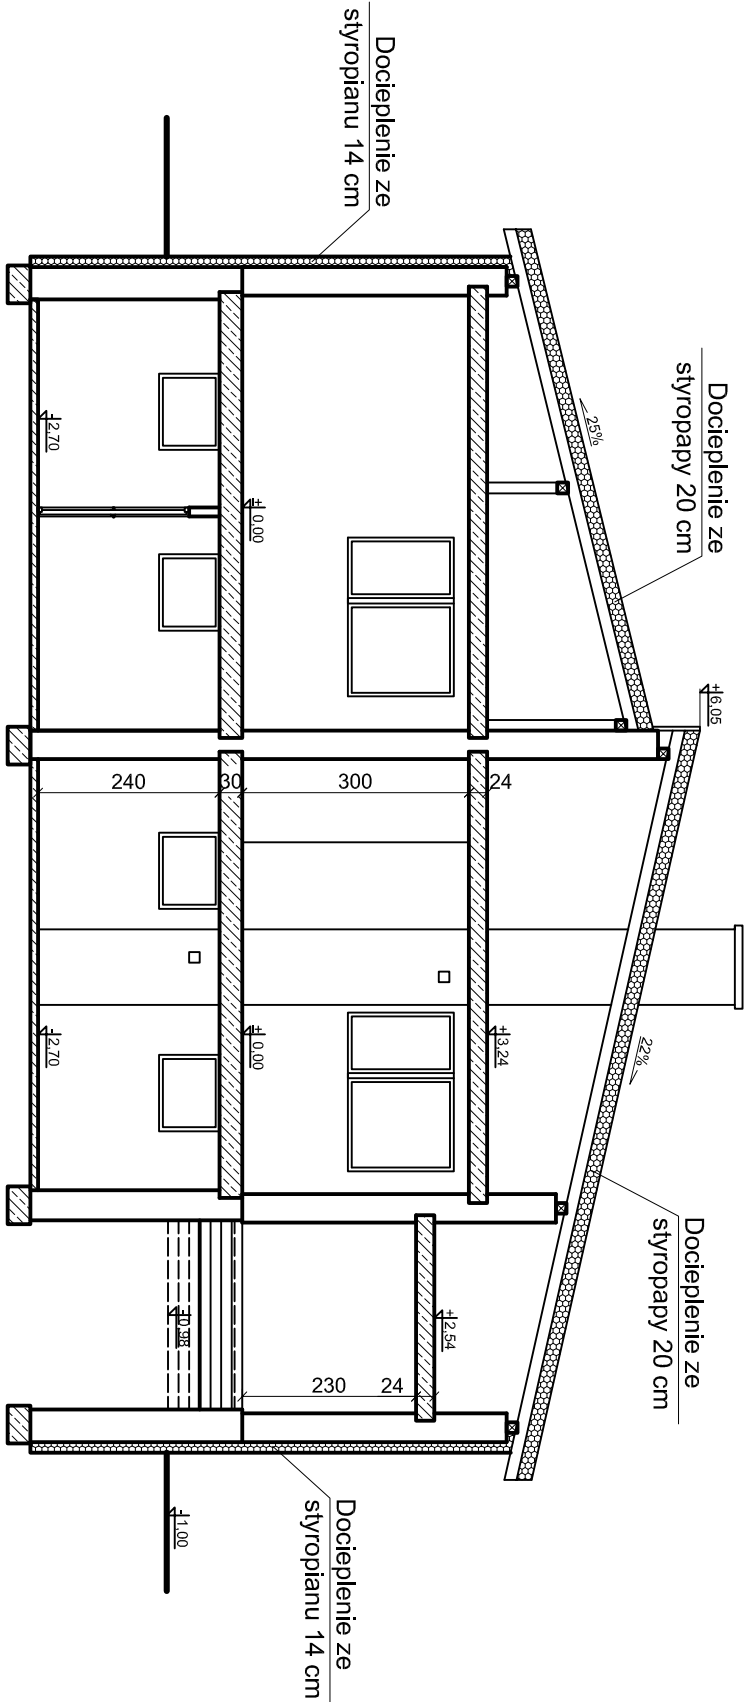

Adam Dyla, ul. Wrzosowa 4, 42-700 Lubliniec			
Projekt termomodernizacji			
Nazwa i adres inwestycji:	Termomodernizacja Budynku Remizy Strażackiej Ochotniczej Straży Pożarnej w Kochłedach 42-713 Kochłedze, ul. Parkowa 25, dz. nr 2088/1		
Inwestor:	Gmina Kochanowice, ul. Wolności 5, 42-713 Kochanowice		
Projektant:	Henryk Kukówka	SLK/BO/7595/02	
Asystent projektanta:	Robert Springwald		
Data:	12.2013	Skala:	1:100
Temat:	Przekrój A-A		nr rys. 3