


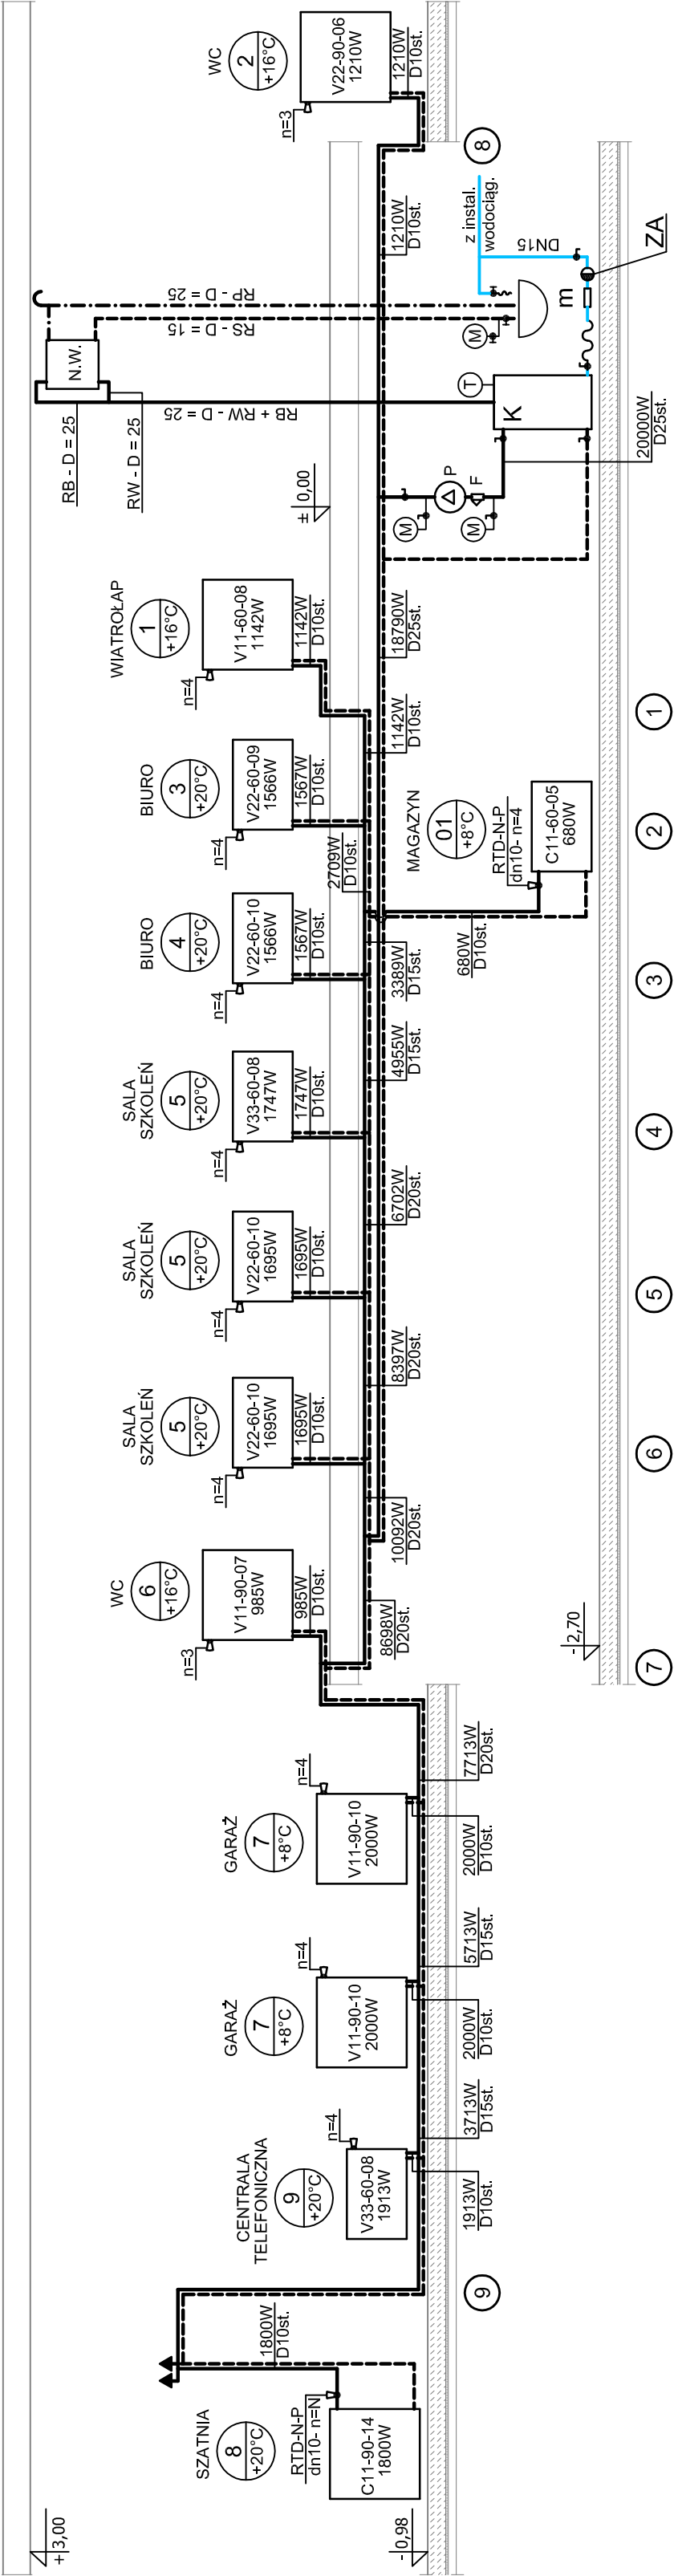

OBJAŚNIENIA

- K** - Kocioł c.o. - tłokowo-miałowy
Typ: KTM 20 o mocy - 20 kW
Producent: Wytwórnia kotłów c.o. "Tilgner"
63-300 Pleszew ul. Piaski 30
- NW** - Naczynie wzbiornicze Vc = 15 l
- m** - Magnetyzer DN15
- ZA** - Zawór antyskażeniowy - typ: "BA" - Dn 15
- P** - Pompa obiegowa c.o.
typ: Star-E 25/1-3 EasyStar
Q = 1 m3/h; H = 1,7 m
Firma: "WILO"
- F** - Filtr siatkowy DN25

Projekt termomodernizacji budynku Remizy Strażackiej OSP - w Kochelcach				
Adres obiektu	ul. Parkowa 25, 42-713 Kochlice			
Inwestor	Gmina kochanowice			
Temat	Instalacja centralnego ogrzewania			
Projektował:	Imię	Nr upr.	Podpis	
	Nazwisko	budowlanych		
	Jacek	715/01		
	Biela			
Nazwa rysunku	Skala 1:50	Nr.rys.:	300	
	Rozwinięcie Instalacji c.o.			