


RZUT FUNDAMENTÓW I PIWNIC

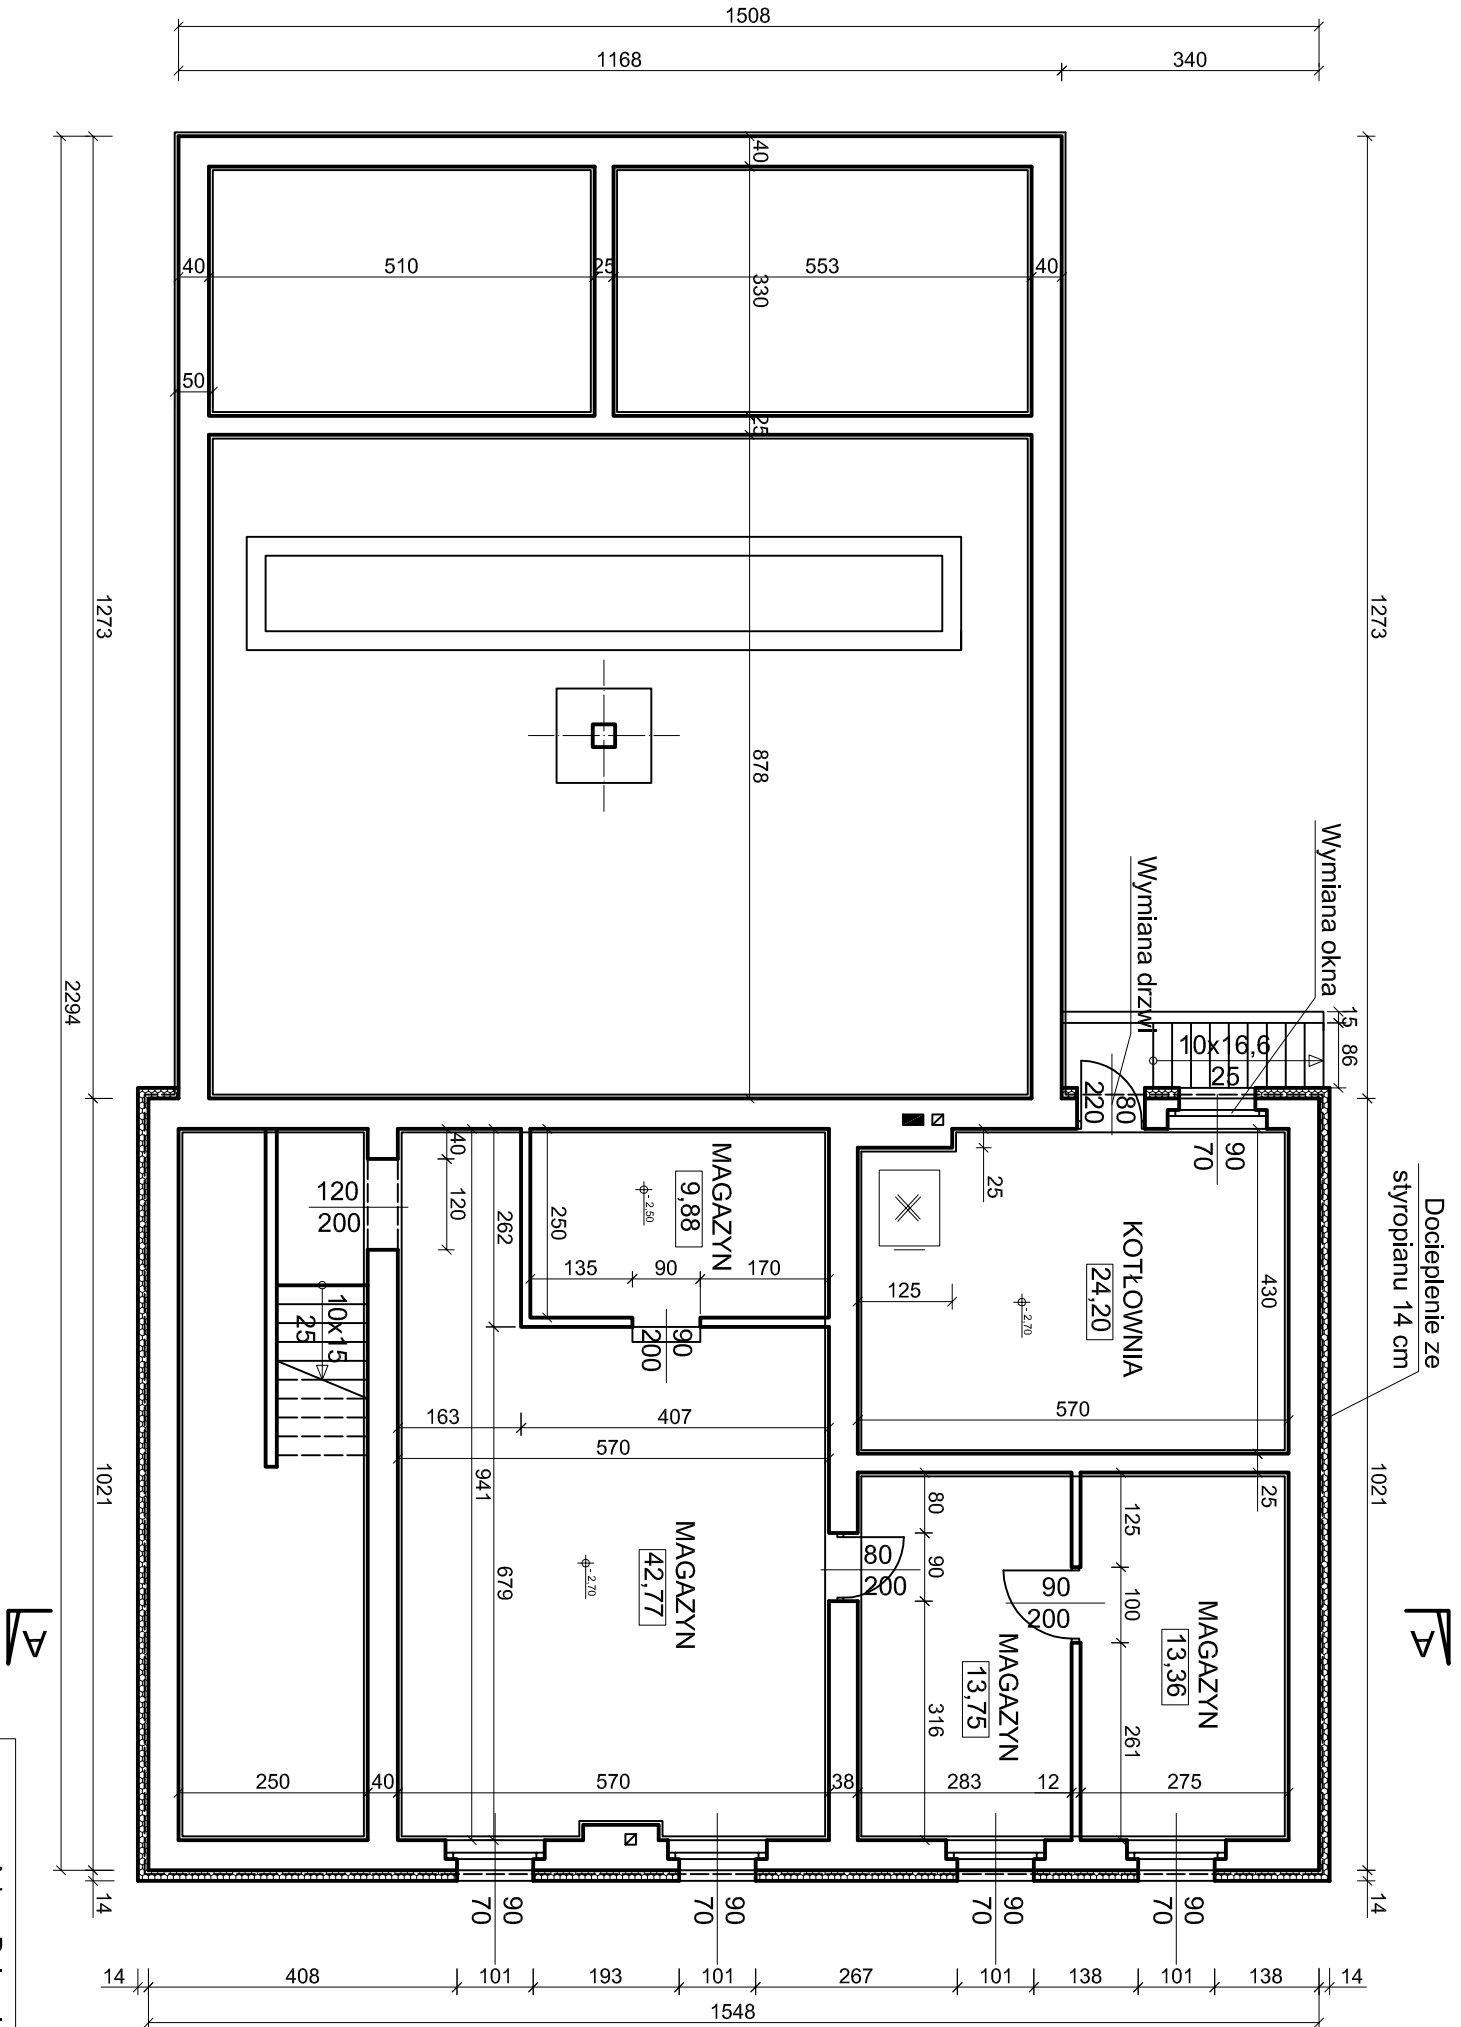

Adam Dyla, ul. Wrzosowa 4, 42-700 Lubliniec			
Projekt termomodernizacji			
Nazwa i adres Inwestycji:	Termomodernizacja Budynku Remizy Stróżackiej Ochotniczej Straży Pożarnej w Kochanowicach 42-713 Kochanów, ul. Parkowa 25, dz. nr 2088/1		
Inwestor:	Gmina Kochanowice, ul. Wolność 5, 42-713 Kochanowice		
Projektant:	Henryk Kulikowka	SLK/BO/7595/02	
Asystent projektanta:	Robert Springwald		
Data:	12.2013	Skala: 1:100	nr rys.: 1
Temat:	Rzut fundamentów i piwnic		