

**UCHWAŁA NR
RADY GMINY KOCHANOWICE**

z dnia 2014 r.

**w sprawie przystąpienia do zmiany miejscowego planu zagospodarowania przestrzennego
Gminy Kochanowice**

Na podstawie art. 18 ust. 2 pkt 4 ustawy z dnia 8 marca 1990 r. o samorządzie gminnym (Dz. U. z 2013 r., poz. 594, z późn. zm.) i art. 14 ust. 1 i 2 i art. 27 ustawy z dnia 27 marca 2003 r. o planowaniu i zagospodarowaniu przestrzennym (Dz. U. z 2012 r., poz. 647 z późn. zm.)

po rozpatrzeniu wniosku Wójta Gminy Kochanowice w sprawie zmiany miejscowego planu zagospodarowania przestrzennego Gminy Kochanowice

Rada Gminy Kochanowice uchwala, co następuje:

§ 1.

Przystępuje się do zmiany miejscowego planu zagospodarowania przestrzennego Gminy Kochanowice, przyjętego uchwałą Rady Gminy Kochanowice Nr XXXV/237/13 z dnia 17 lipca 2013 r., w granicach określonych w załączniku do uchwały.

§ 2.

Zmiana dotyczy korekty niektórych wskaźników urbanistycznych i ustaleń w zakresie geometrii dachów dla terenów oznaczonych w planie symbolami MN/U, P, PU, U..., RU i S.

§ 3.


Wykonanie uchwały powierza się Wójtowi Gminy Kochanowice.

§ 4.

Uchwała wchodzi w życie z dniem jej podjęcia i podlega ogłoszeniu na tablicy ogłoszeń Urzędu Gminy Kochanowice.

z up. WÓJTA
SEKRETARZ GMINY
mgr Andrzej Domagała

**ZAŁĄCZNIK DO UCHWAŁY
RADY GMINY KOCHANOWICE
NR...../14
Z DNIA2014 r.**

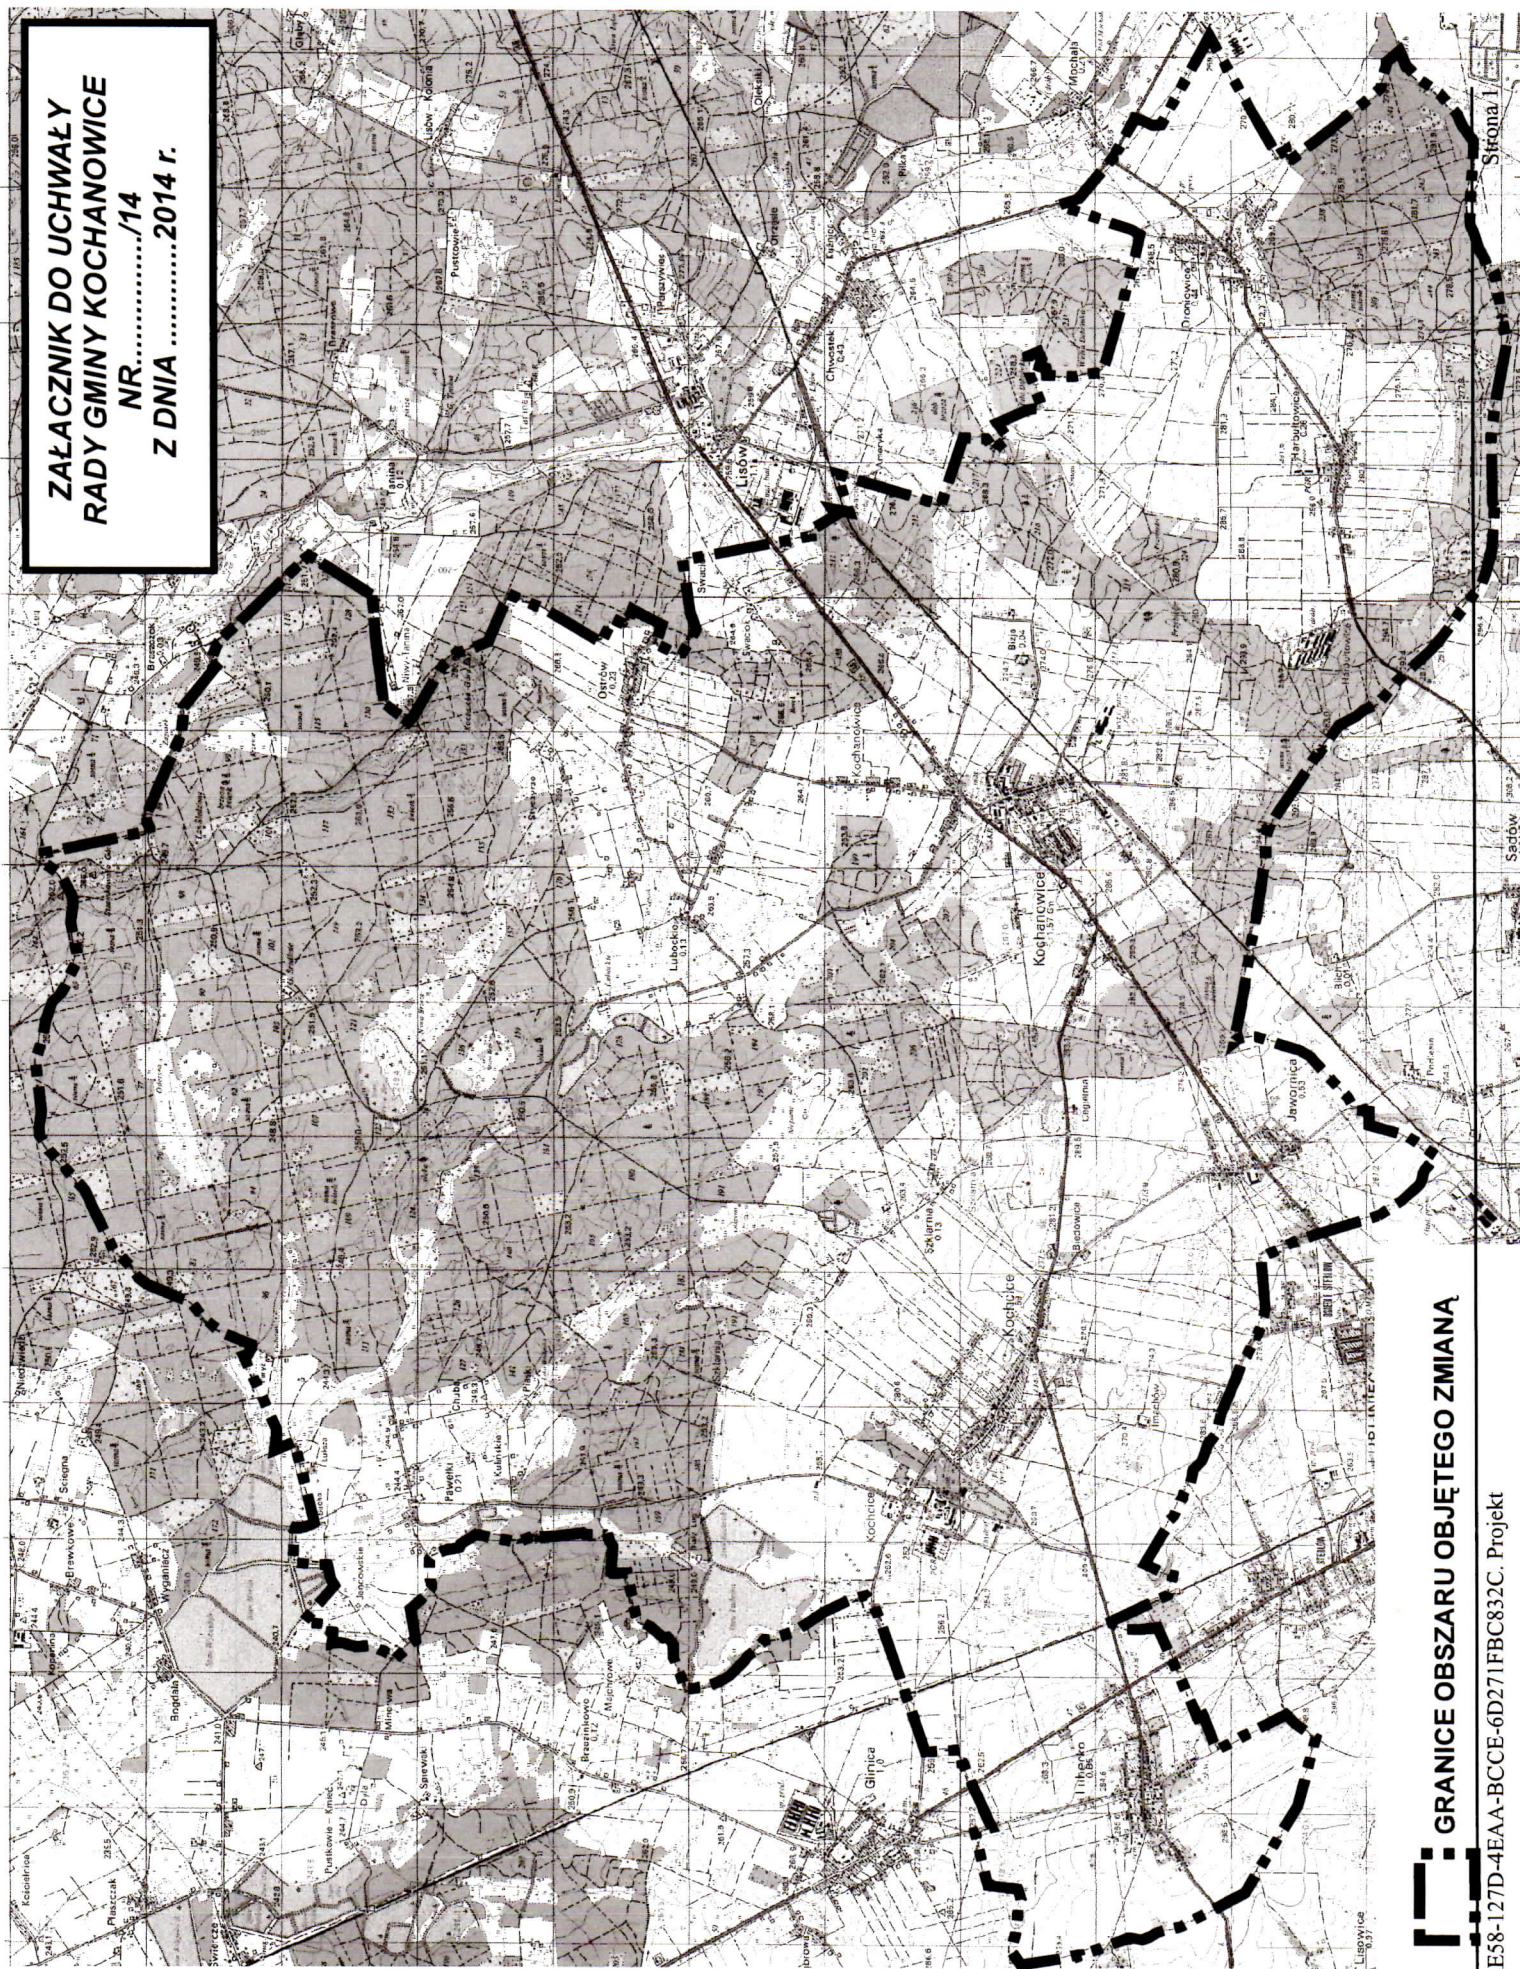

GRANICE OBSZARU OBJĘTEGO ZMIANA