


Stacja transformatorowa SN/nN PAWEŁKI 3 PKS [RE3 S-153]
przy ul. Kochickiej w Pawłkach

Proj. szafka pomiarowo - sterownicza
przy ul. Kochickiej w Pawłkach

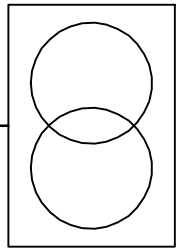


ZABUDUJE TAURON
proj. linia kablowa nN typu YAKXS 4x35mm² L=6m

Rura SV 32
L=2,5m

PROJ. ZŁĄCZE POMIAROWE
ZABUDUJE TAURON

PROJ. SZAFKA STEROWNICZA
ZABUDUJE INWESTOR

MOC PRZYLĄCZENIOWA 5kW

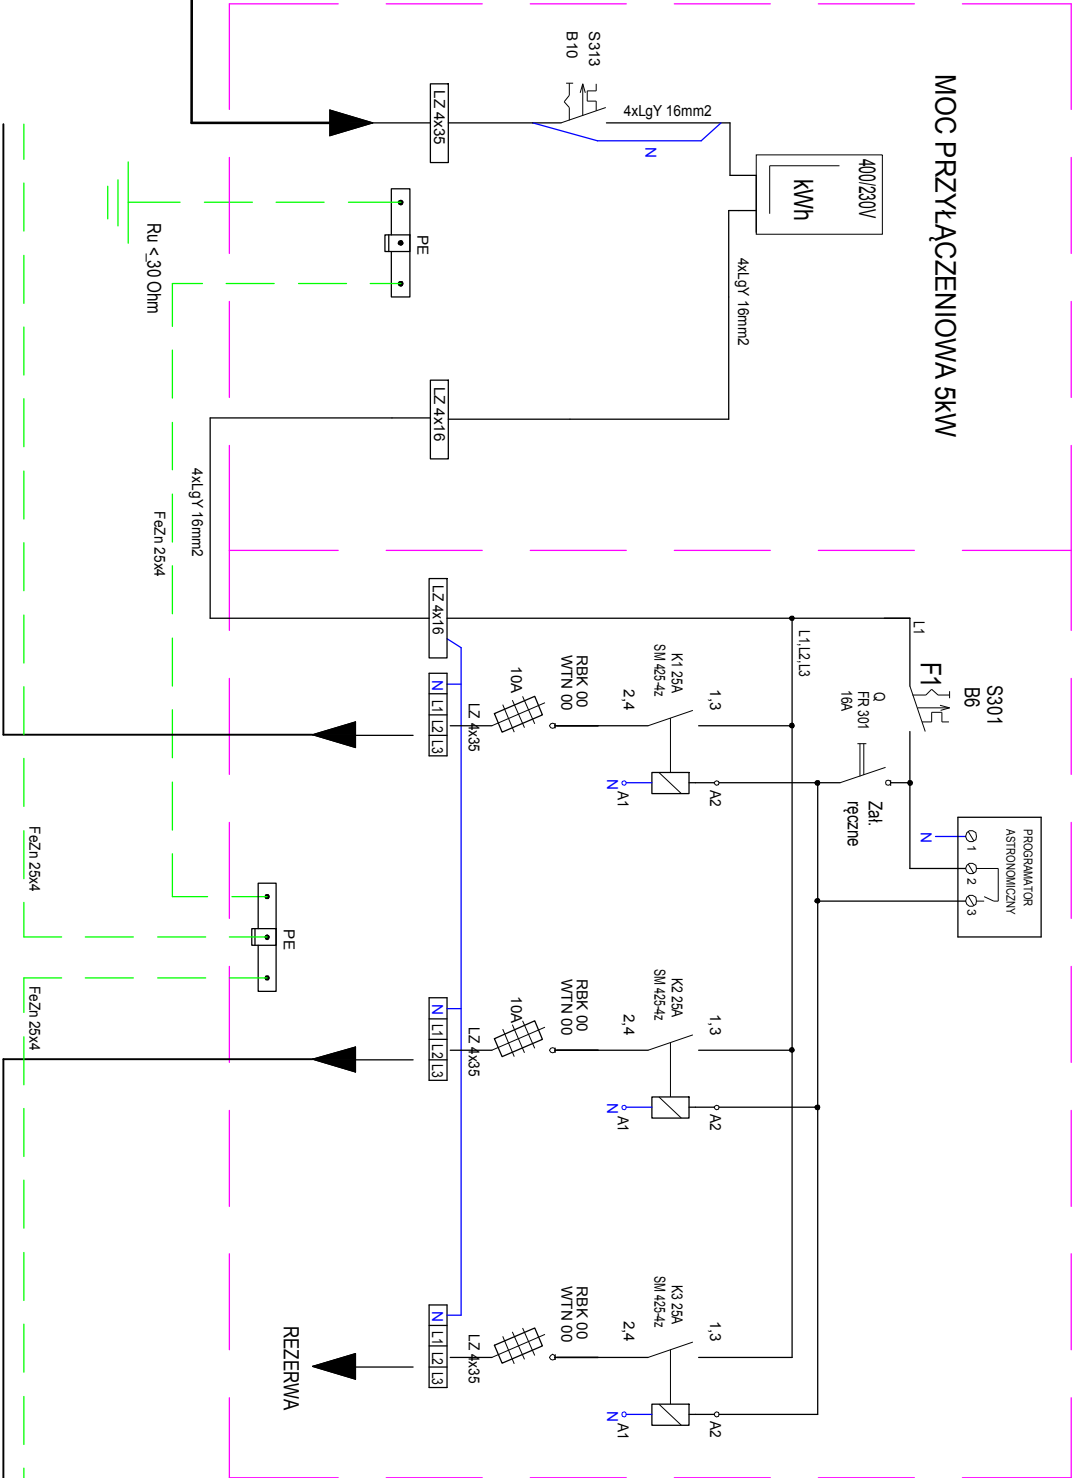

PROJ. LINIA KABLOWA OŚW. DROGOWEGO TYPU YAKXS 4x35mm²
P₁ = 82,5W x 18 = 1485W L₁ = 676m L_k = 784m
OBWÓD I

PROJ. LINIA KABLOWA OŚW. DROGOWEGO TYPU YAKXS 4x35mm²
P₂ = 82,5W x 3 = 248W L₁ = 92m L_k = 110m
OBWÓD II

REZERWA

PEELTECHLEN		PRACOWNIA PROJEKTOWA ELTECHLEN SEBASTIAN KULIK 42-700 LUBLINIEC, UL. POWSTANCÓW ŚLĄSKICH 54 tel.: +48 505 088 618 e-mail: projekty.eltechlen@onet.eu	
Inwestor:	URZĄD GMINY KOCHANOWIECE UL. WOLNOŚCI 5 42-713 KOCHANOWICE		
Temat:	BUDOWA OŚWIETLENIA ULICZNEGO PRZY ULICY KOCHICKIEJ W MIEJSCOWOŚCI PAWEŁKI		
Faza projektu:	PROJEKT BUDOWLANY I WYKONAWCZY BRANŻA ELEKTRYCZNA		
Projektant:	mgr inż. Sebastian Kulik	upr.: SLK/4170/POOE/12	
Współpraca:	mgr inż. Ireneusz Kędzia		
Tytuł rysunku:	SCHEMAT IDEOWY ZASILANIA W ENERGIĘ ELEKTRYCZNĄ		Nr rysunku: 3