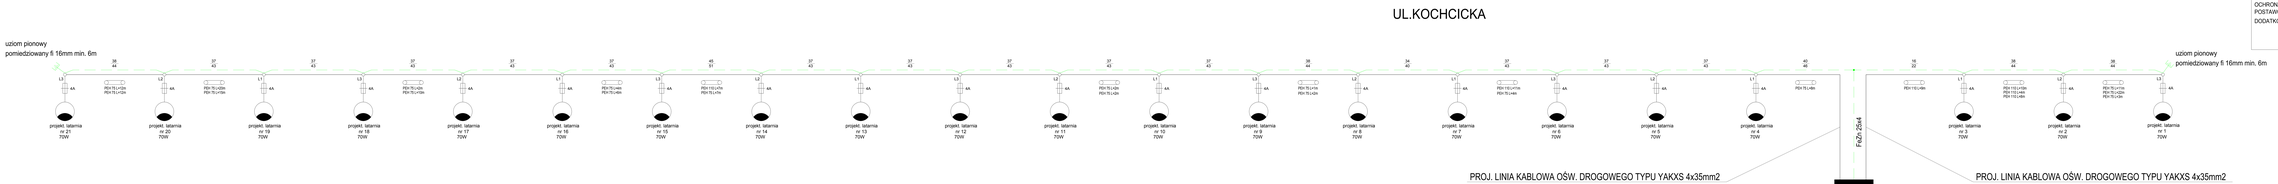

PROJ. LINIA KABLOWA OŚW. DROGOWEGO TYPU YAKXS 4x35mm2

Pi_1 = 82,5W x 18 = 1485W L_{1P}= 676m L_{1K}= 784m

OBWÓD I

PROJ. SZAFKA
POMIAROWO - STEROWNICZA

PROJ. LINIA KABLOWA OŚW. DROGOWEGO TYPU YAKXS 4x35mm2

Pi_2= 82,5W x 3 = 248W L_{1P}= 92m L_{1K}= 110m

OBWÓD II

10 — długość trasy
16 — długość kabla

L = 24m — rura osłonowa strukturalna, wykonana z polietylenu

Sylwetki latarń przedstawia rys. nr 6

$$Pi = Pi_1 + Pi_2 = 1485W + 248W = 1733W$$

OCHRONA PRZECIWPORAŻENIOWA:
POSTAWOWA - izolacja podstawowa, obudowa o stopniu ochrony co najmniej IP 2X
DODATKOWA - urządzenia w II-giej klasie ochronności, instalacja wykonana w klasie równoważnej II-giej klasie ochronności
- samoczynne wyłączenie zasilania

UKŁAD SIECI ZASILAJĄCEJ: TT
UKŁAD SIECI ODBIORCZEJ: TT

PPELTECHLEN PRACOWNIA PROJEKTOWA ELTECHLEN SEBASTIAN KULIK
42-700 LUBLINIEC, UL. POWSTAŃCÓW ŚLĄSKICH 54
tel.: +48 505 088 618 e-mail: projekty.eltechlen@onet.eu

Inwestor:	URZĄD GMINY KOCHANOWIECE ul. TYSIĄCLECIA 5 42-710 KOCHANOWICE		
Temat:	BUDOWA OŚWIETLENIA ULICZNEGO PRZY ULICY KOCHCICKIEJ W MIEJSCOWOŚCI PAWIĘKI		
Faza projektu:	PROJEKT BUDOWLANY I WYKONAWCZY BRANŻA ELEKTRYCZNA		
Projektant:	mgr inż. Sebastian Kulik	upr.: SLK/4170/POOE/12	Data opracowania: 04.2014 r.
Współpracuje:	mgr inż. Ireneusz Rędzia		
Tytuł rysunku:	SCHEMAT IDEOWY KABLOWEJ LINII OŚWIETLENIOWEJ		Skala:
			Nr rysunku: 5