


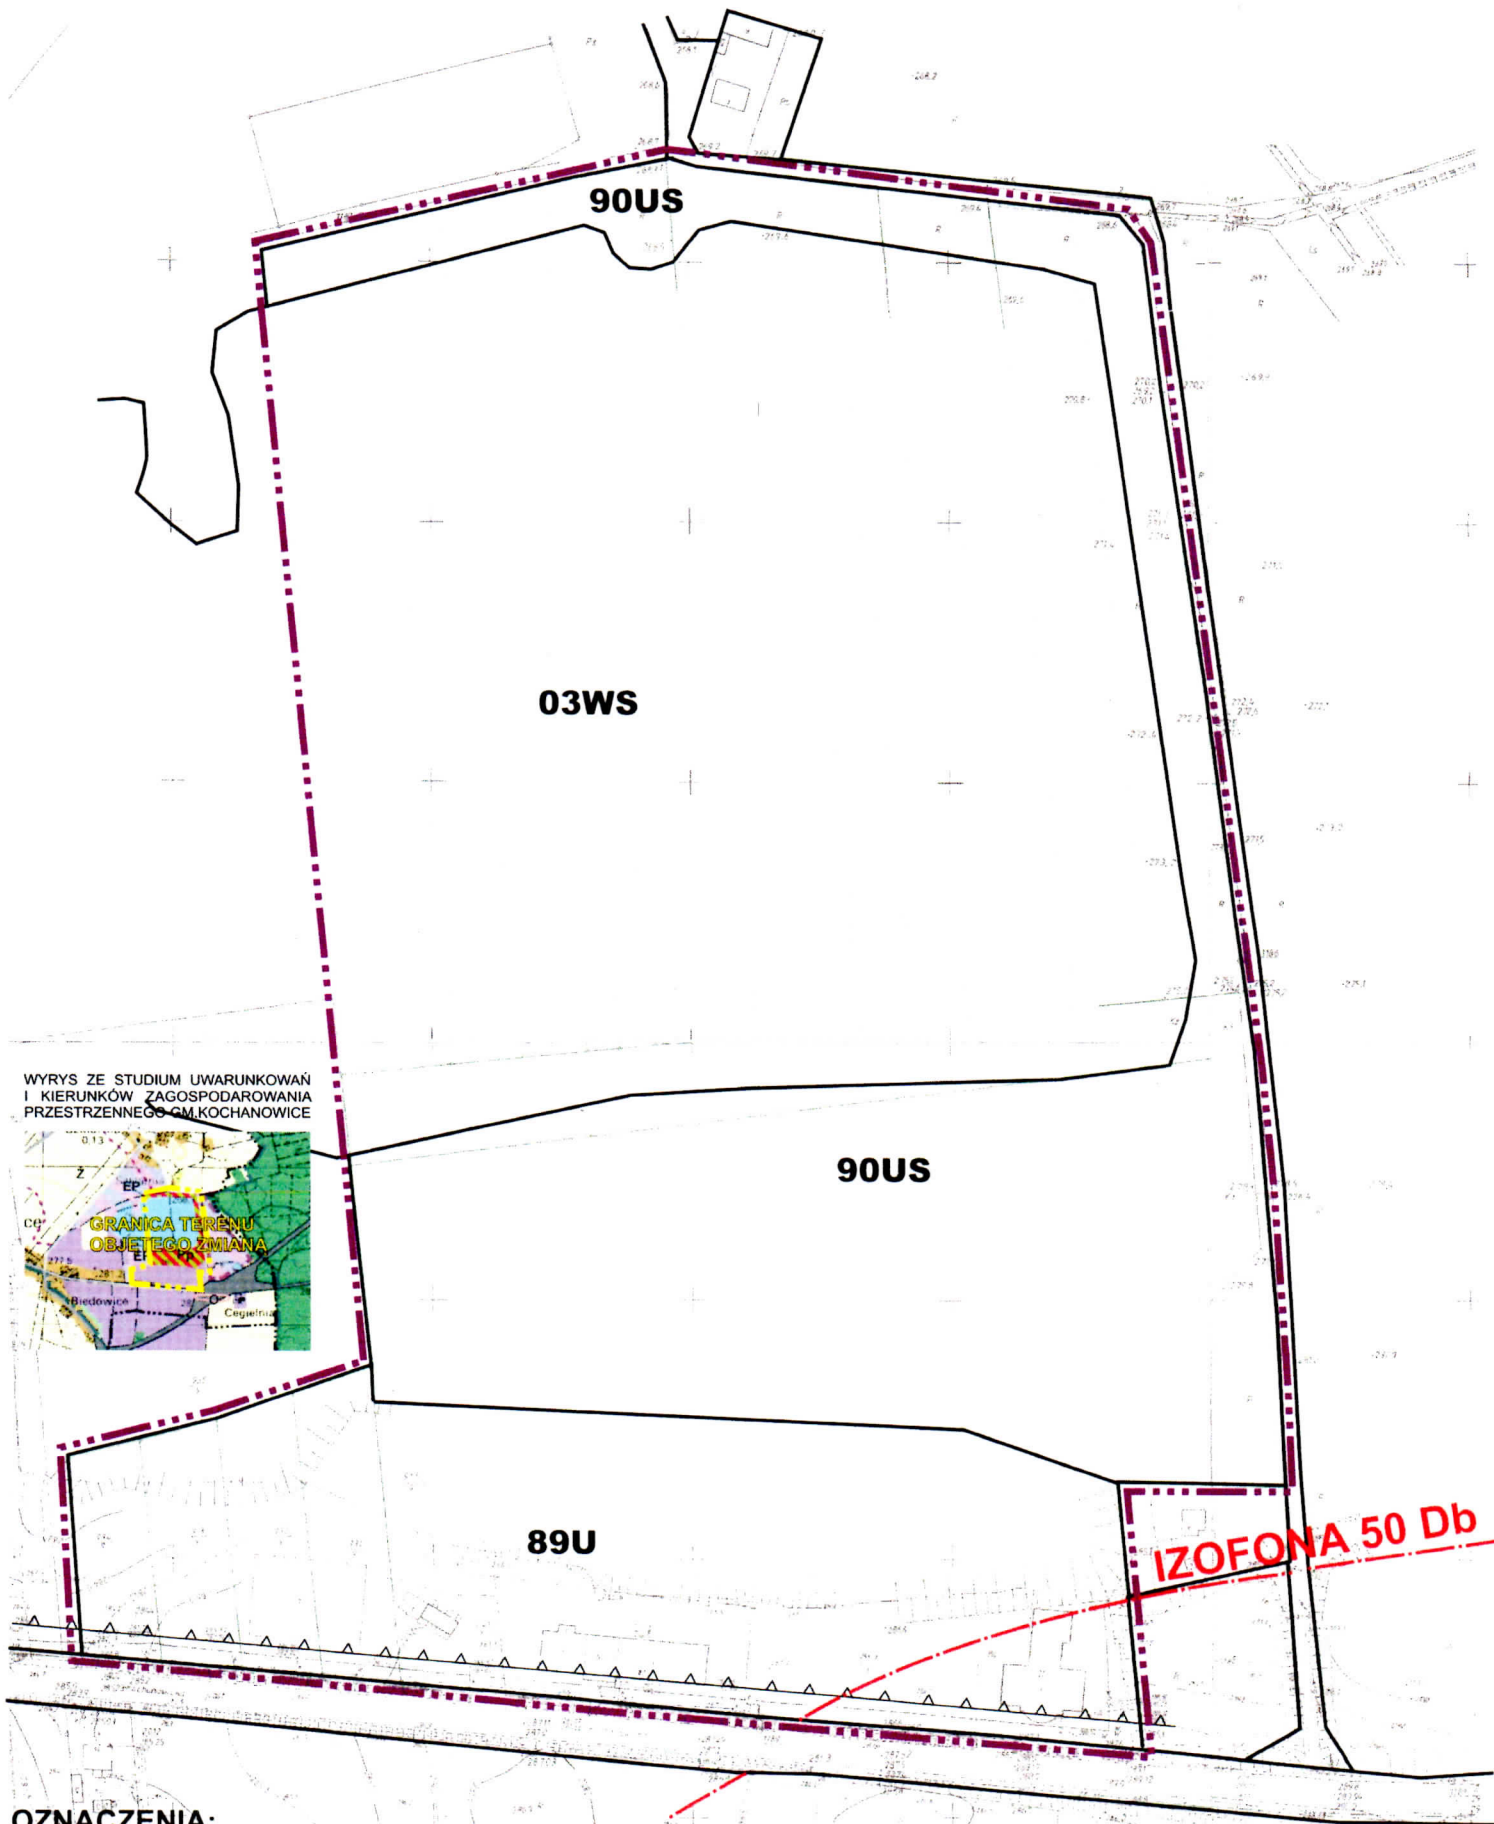

WYRYS ZE STUDIUM UWARUNKOWAŃ
I KIERUNKÓW ZAGOSPODAROWANIA
PRZESTRZENNEGO G.M. KOCHANOWICE



OZNACZENIA:

- GRANICA OPRACOWANIA
- LINIE ROZGRANICZAJĄCE
- NIEPRZEKACZALNA LINIA ZABUDOWY
- IZOFAONA 50dB OD DROGI NR 46
- GRANICE DZIAŁEK EWIDENCYJNYCH

U
US
WS

PODSTAWOWE PRZEZNACZENIE TERENU:

- tereny usług
- tereny usług sportu i rekreacji
- tereny wód otwartych

GMINA KOCHANOWICE
ZMIANA MIEJSCOWEGO PLANU
ZAGOSPODAROWANIA PRZESTRZENNEGO

RYSUNEK PLANU

SKALA 1 : 1 000

