


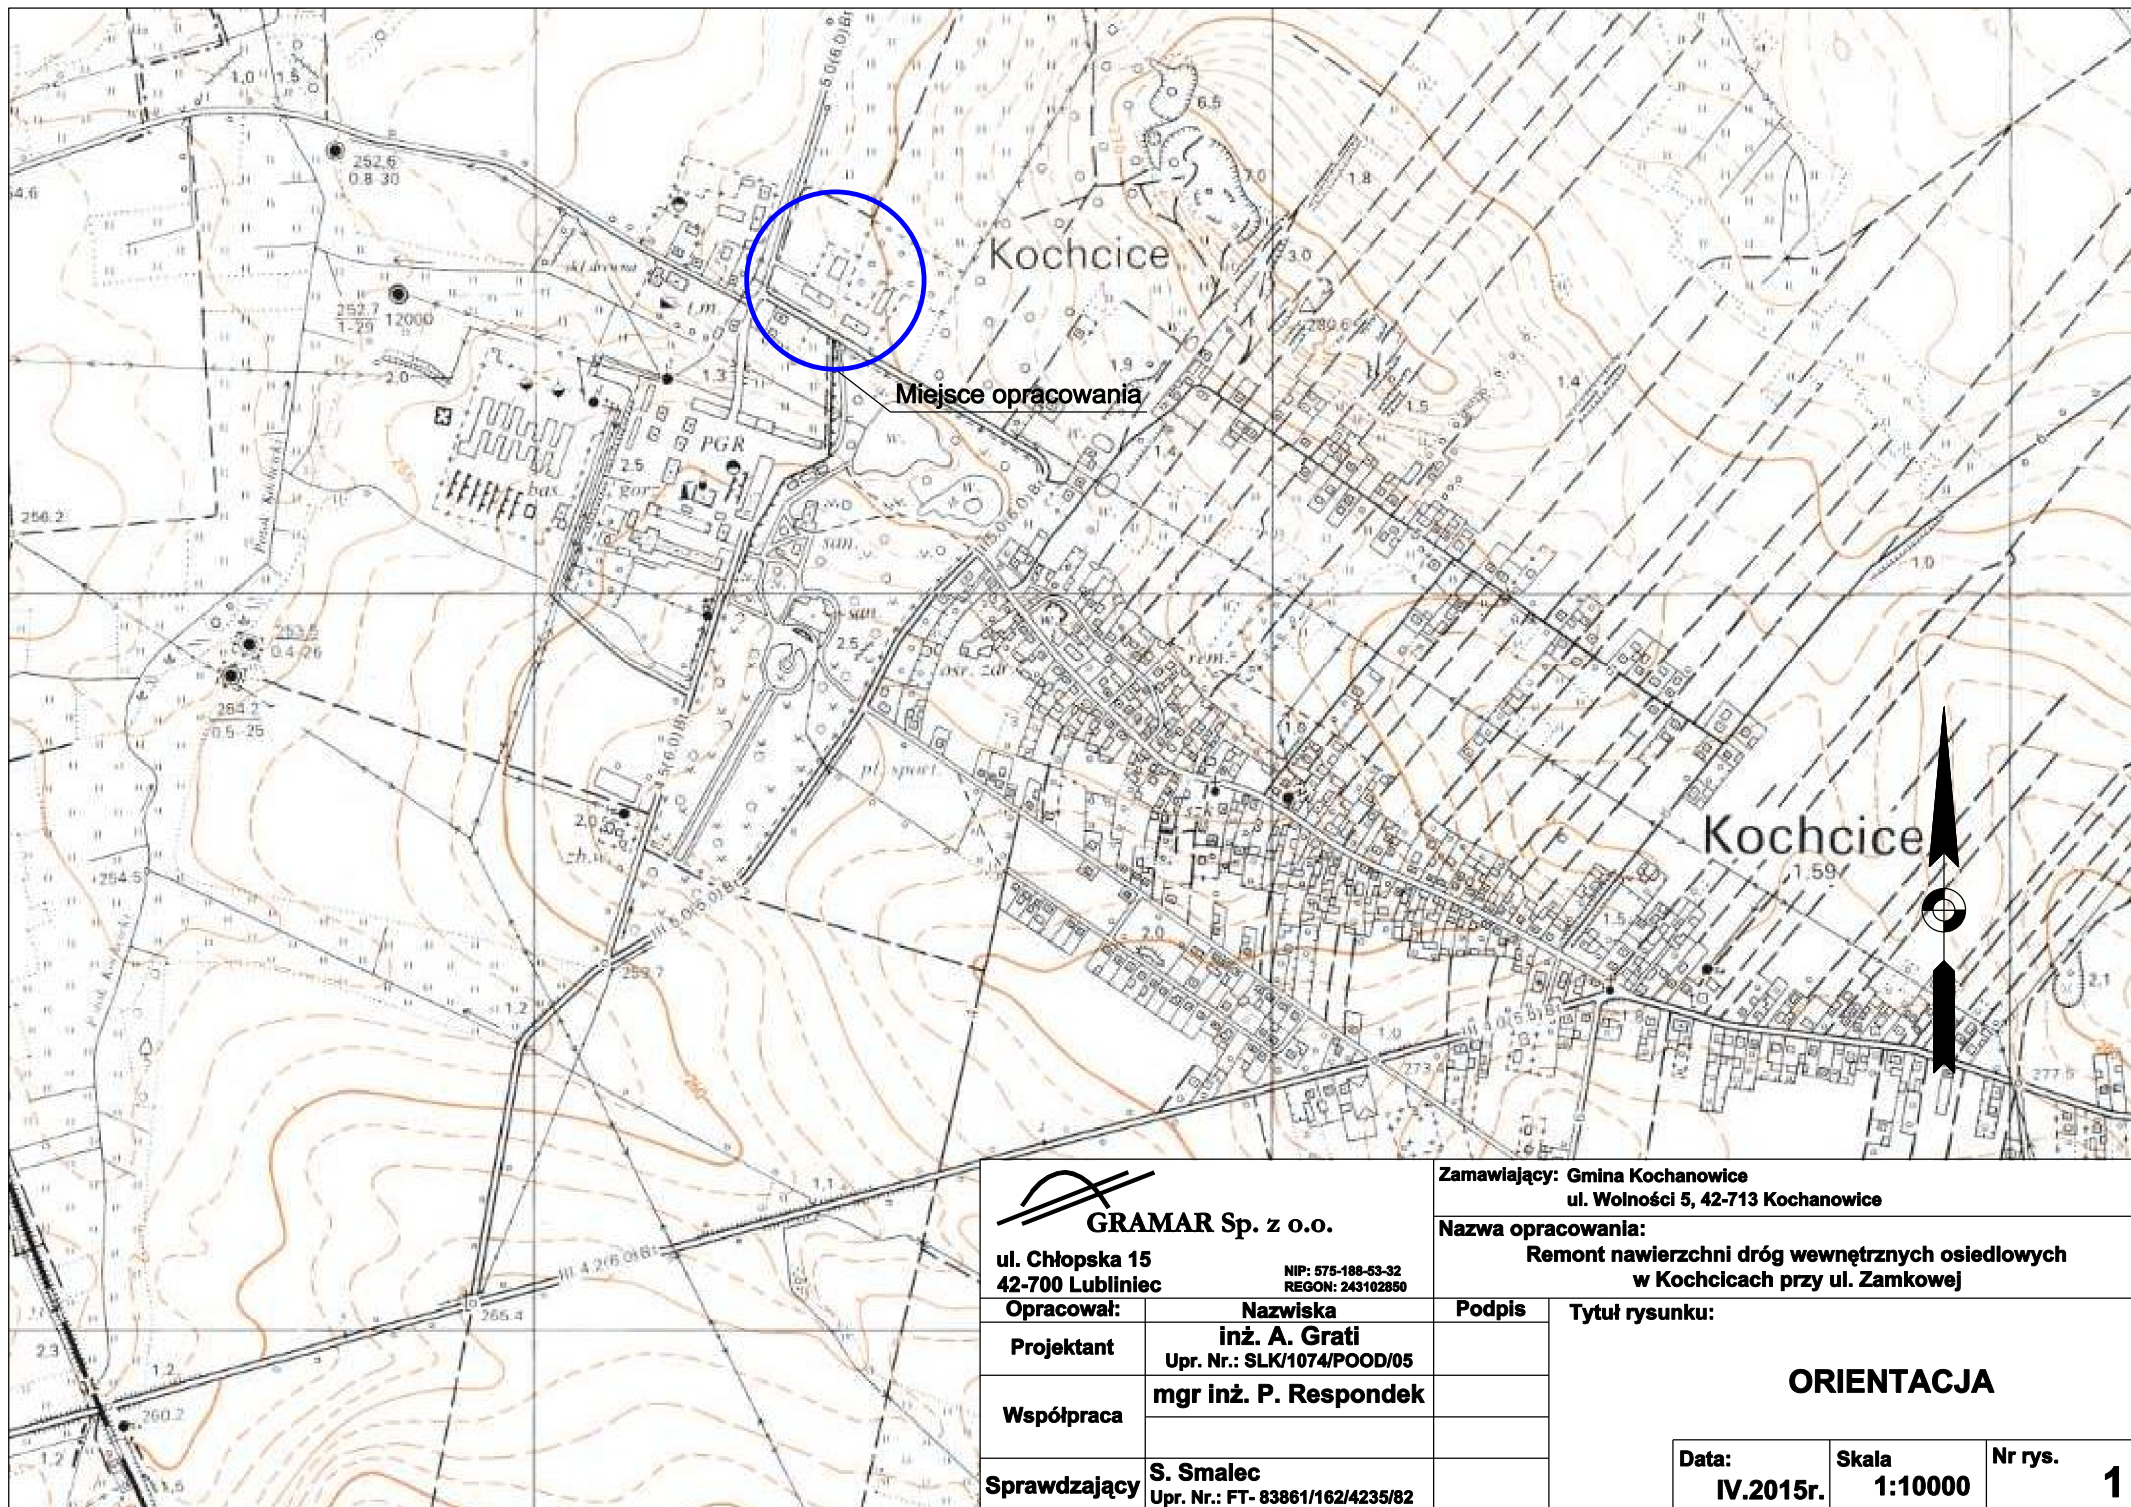

 GRAMAR Sp. z o.o. ul. Chłopska 15 42-700 Lubliniec NIP: 575-198-53-32 REGON: 243102850		Zamawiający: Gmina Kochanowice ul. Wolności 5, 42-713 Kochanowice	
		Nazwa opracowania: Remont nawierzchni dróg wewnętrznych osiedlowych w Kochcicach przy ul. Zamkowej	
Opracował:	Nazwiska	Podpis	Tytuł rysunku: ORIENTACJA Data: IV.2015r. Skala: 1:10000 Nr rys. 1
Projektant	inż. A. Grati Upr. Nr.: SLK/1074/POOD/05		
Współpraca	mgr inż. P. Respondek		
Sprawdzający	S. Smalec Upr. Nr.: FT- 83861/162/4235/82		