




Przekrój nr 1

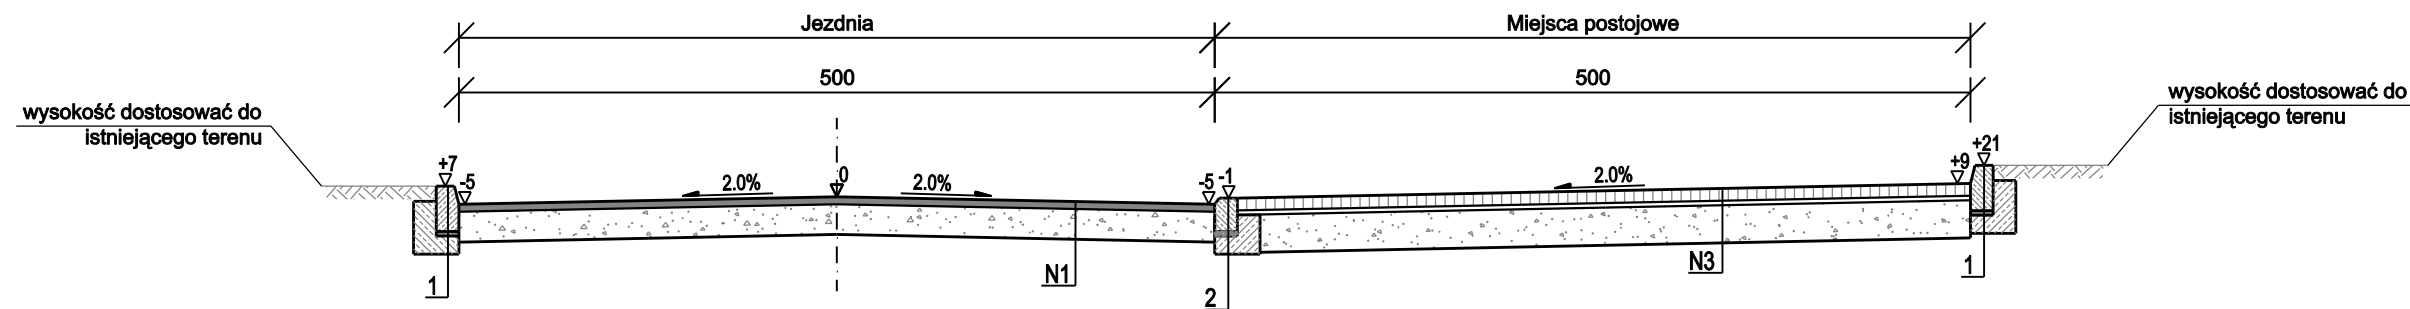


Przekrój nr 2

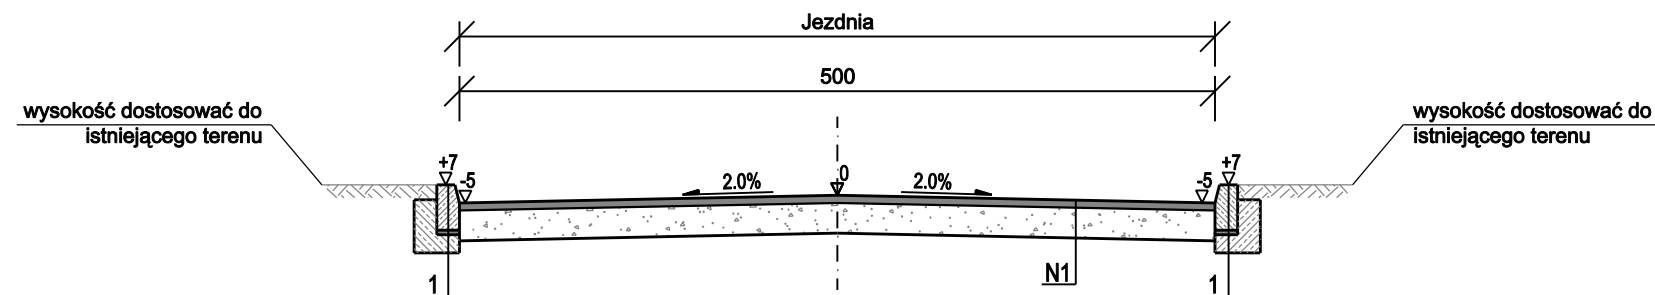


Przekrój nr 3

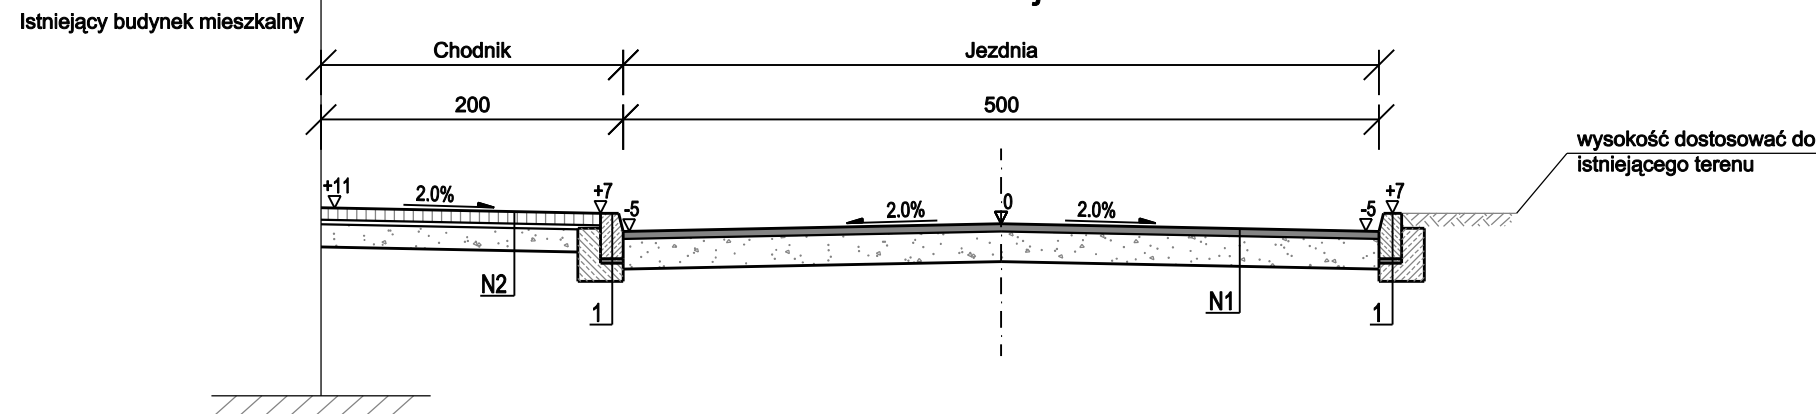

SZCZEGÓŁ 1
krawężnik betonowy 15x30cm
skala 1:25

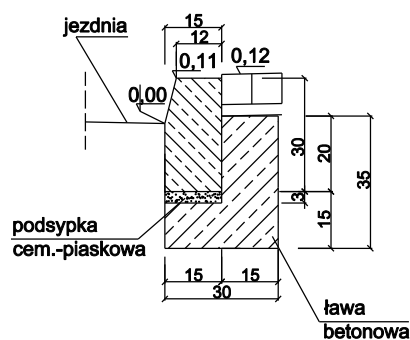

SZCZEGÓŁ 2
krawężnik betonowy 15x22cm
skala 1:25

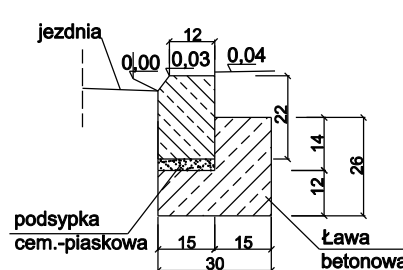

Szczegół konstrukcyjny "N1" Jezdnia	
5cm	warstwa ścieralna z betonu asfaltowego AC 11 S
20cm	podbudowa z kruszywa łamanego 0/31,5mm stab. mech.
25cm	RAZEM

Szczegół konstrukcyjny "N2" Chodnik	
8cm	Kostka betonowa koloru szarego
3cm	Podsypka cementowo-piaskowa 1:4
15cm	Podbudowa z kruszywa łamanego 0/31.5mm stabilizowana mechanicznie
26cm	RAZEM

Szczegół konstrukcyjny "N3" Miejsca postojowe	
8cm	Kostka betonowa koloru szarego
3cm	Podsypka cementowo-piaskowa 1:4
25cm	Podbudowa z kruszywa łamanego 0/31.5mm stabilizowana mechanicznie
36cm	RAZEM

 GRAMAR Sp. z o.o. ul. Chłopska 15 42-700 Lubliniec NIP: 575-188-53-32 REGON: 243102850		Zamawiający: Gmina Kochanowice ul. Wolności 5, 42-713 Kochanowice	
		Nazwa opracowania: Remont nawierzchni dróg wewnętrznych osiedlowych w Kochcicach przy ul. Zamkowej	
Opracował:	Nazwiska	Podpis	Tytuł rysunku: PRZEKRÓJ TYPOWY Data: IV.2015r. Skala 1:50 Nr rys. 4
Projektant	inż. A. Grati Upr. Nr.: SLK/1074/POOD/05		
Współpraca	mgr inż. P. Respondek		
Sprawdzający	S. Smalec Upr. Nr.: FT- 83861/162/4235/82		