


STUDNIA REWIZYJNA


PRZEKRÓJ POPRZECZNY

skala 1:50

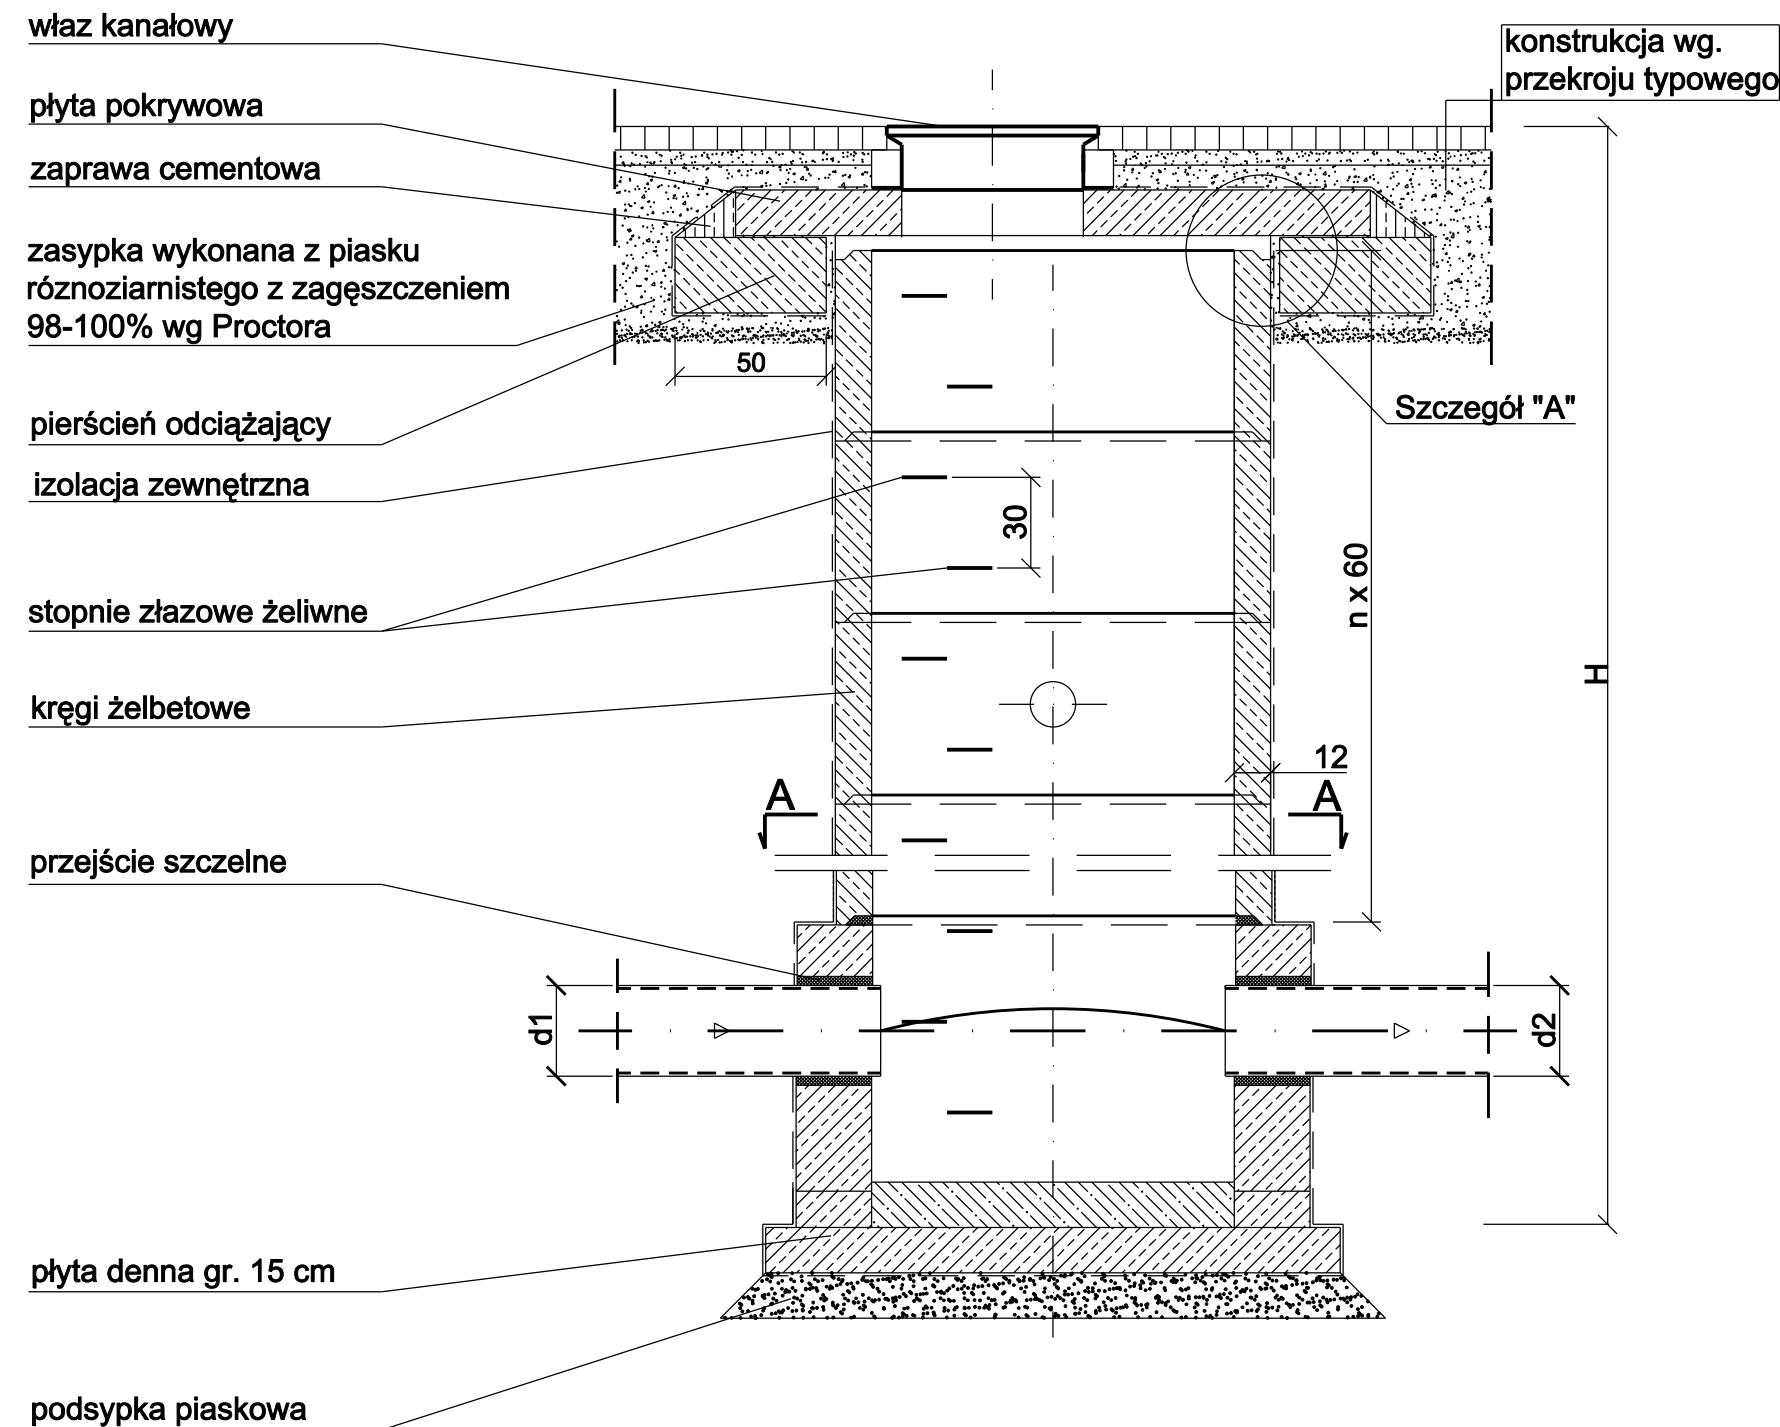


PRZEKRÓJ A-A

skala 1:50

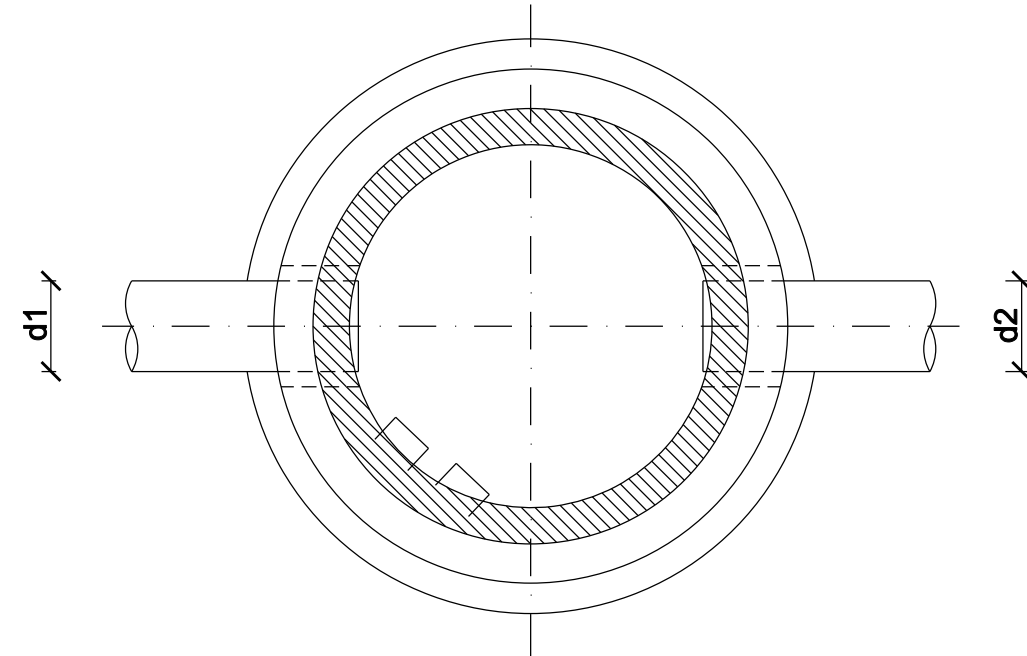

SZCZEGÓŁ "A"

1:25

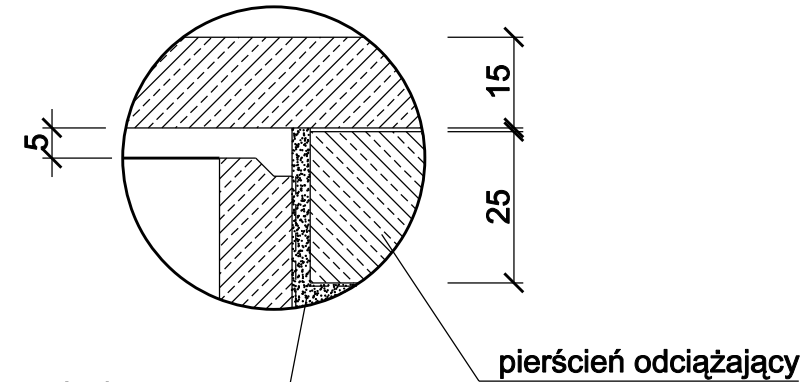

zasypka wykonana z piasku
różnoziarnistego z zagęszczeniem
98-100% wg Proctora

STUDZIENKA ŚCIEKOWA

TYPY PRZYKRAWĘŻNIKOWEGO

