


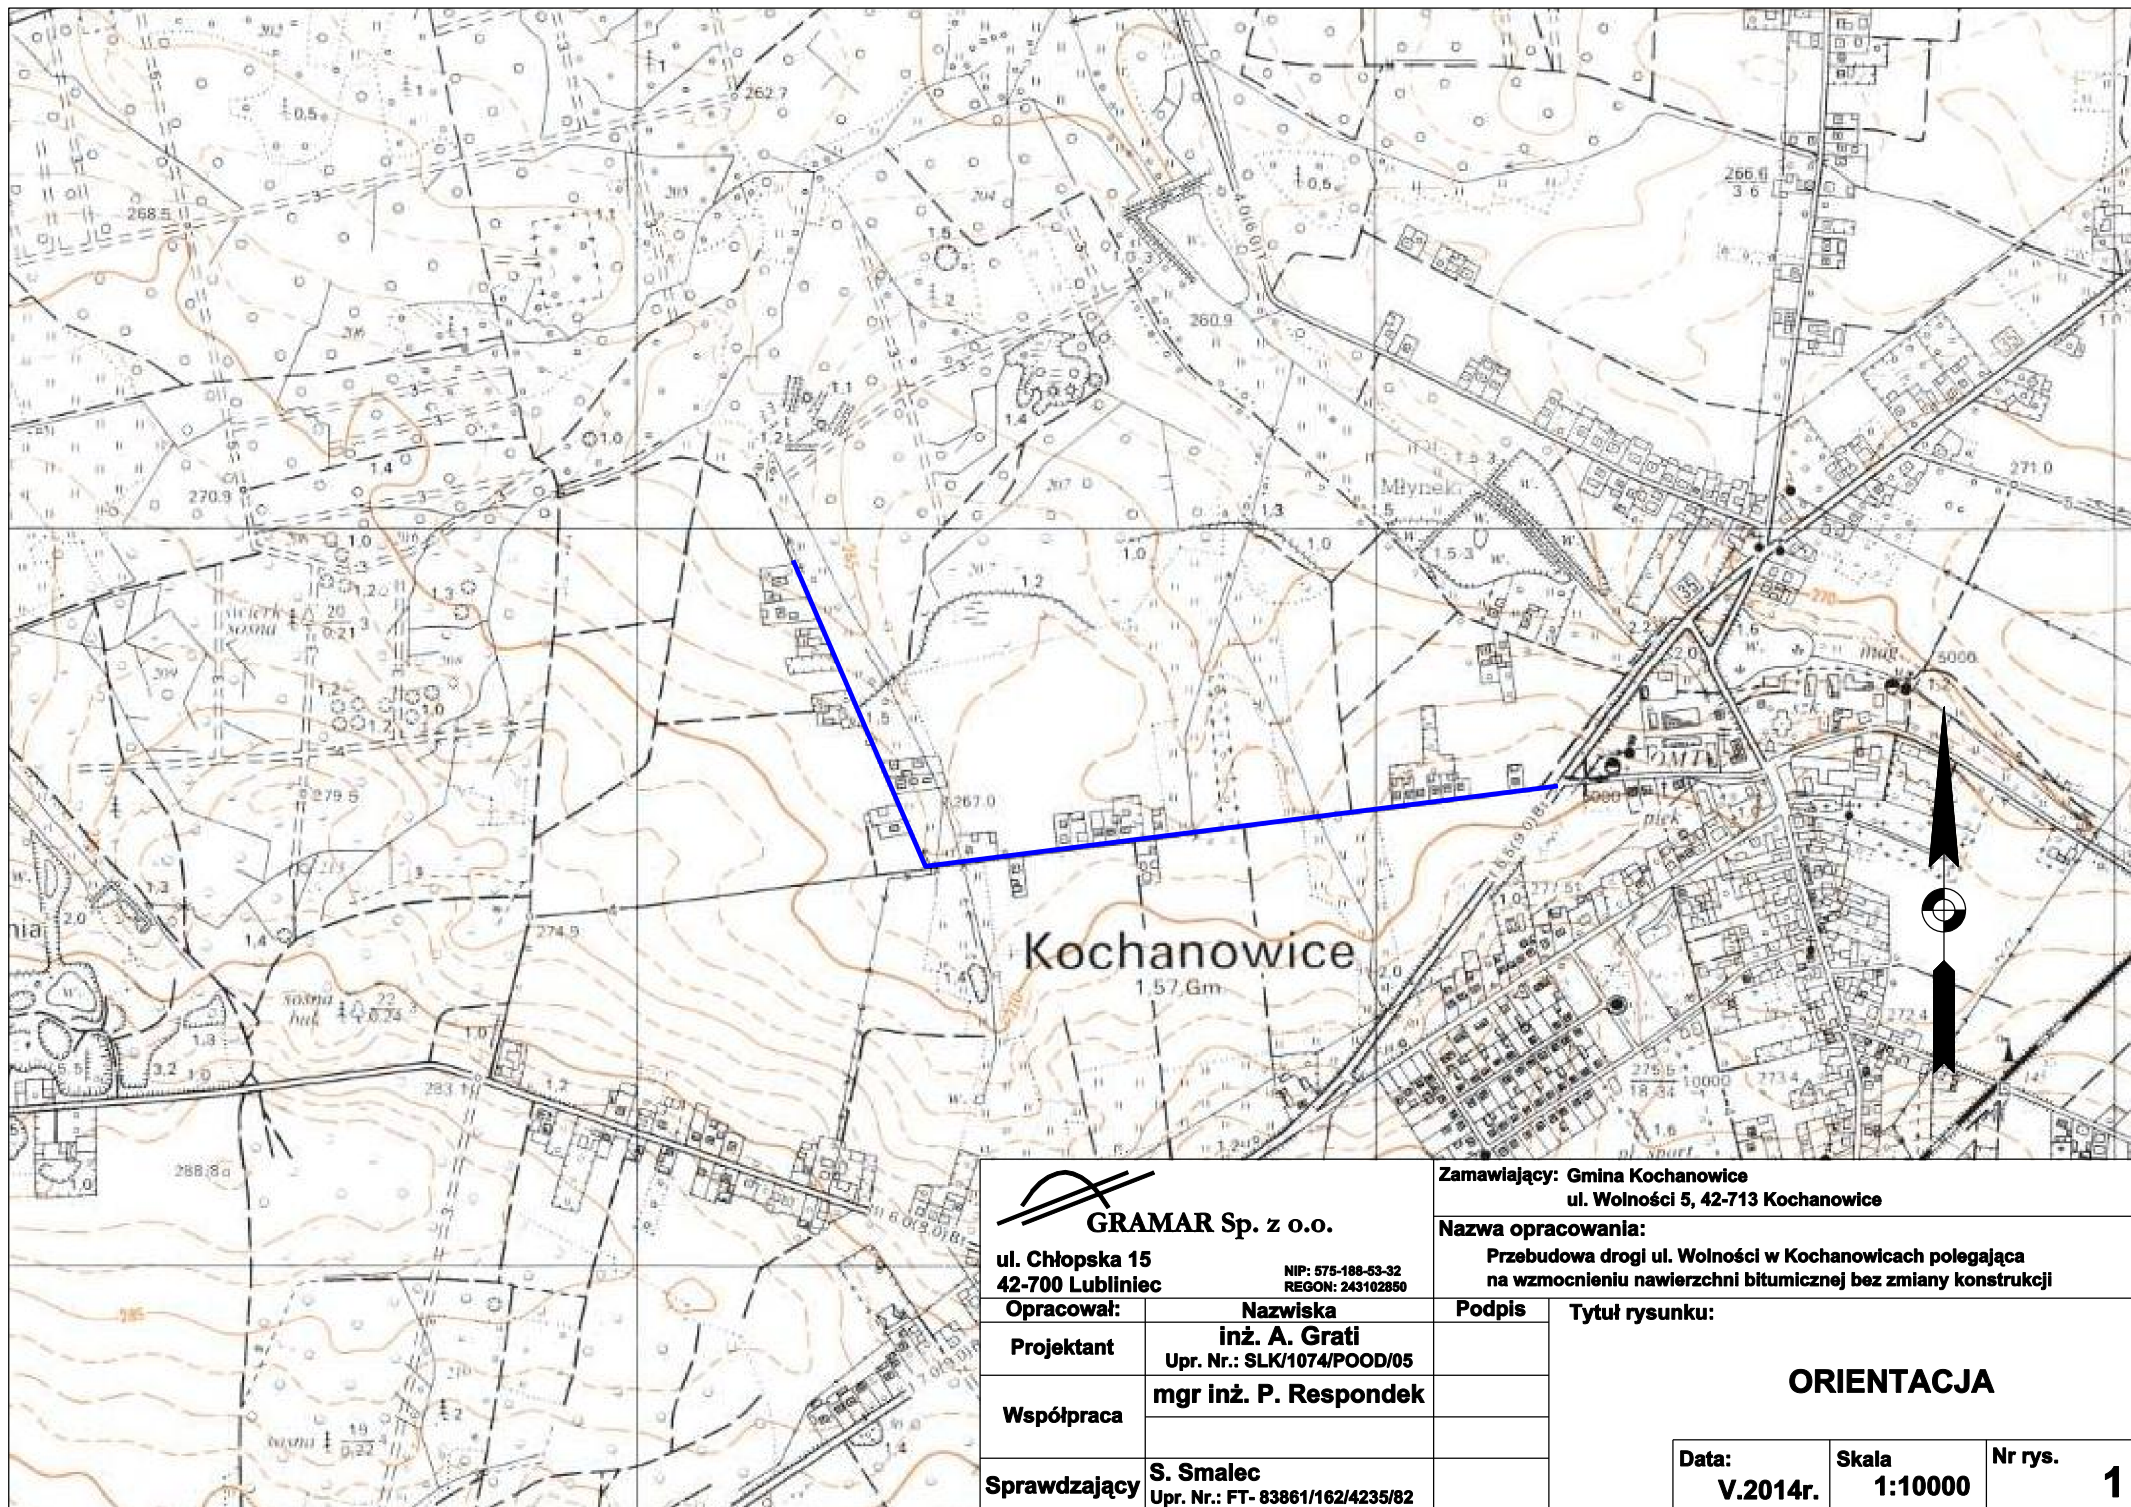

 GRAMAR Sp. z o.o. ul. Chłopska 15 42-700 Lubliniec NIP: 575-188-53-32 REGON: 243102850		Zamawiający: Gmina Kochanowice ul. Wolności 5, 42-713 Kochanowice		
		Nazwa opracowania: Przebudowa drogi ul. Wolności w Kochanowicach polegająca na wzmocnieniu nawierzchni bitumicznej bez zmiany konstrukcji		
Opracował:	Nazwiska	Podpis	Tytuł rysunku: ORIENTACJA	
Projektant	inż. A. Grati Upr. Nr.: SLK/1074/POOD/05			
Współpraca	mgr inż. P. Respondek			
Sprawdzający	S. Smalec Upr. Nr.: FT- 83861/162/4235/82			
		Data:	Skala:	Nr rys.
		V.2014r.	1:10000	1