


PLAN EWAKUACJI - PARTER

Załącznik nr 9
Instrukcji Bezpieczeństwa Pożarowego
Budynku Urzędu Gminy Kochanowice
Kochanowice, ul. Wolności 5

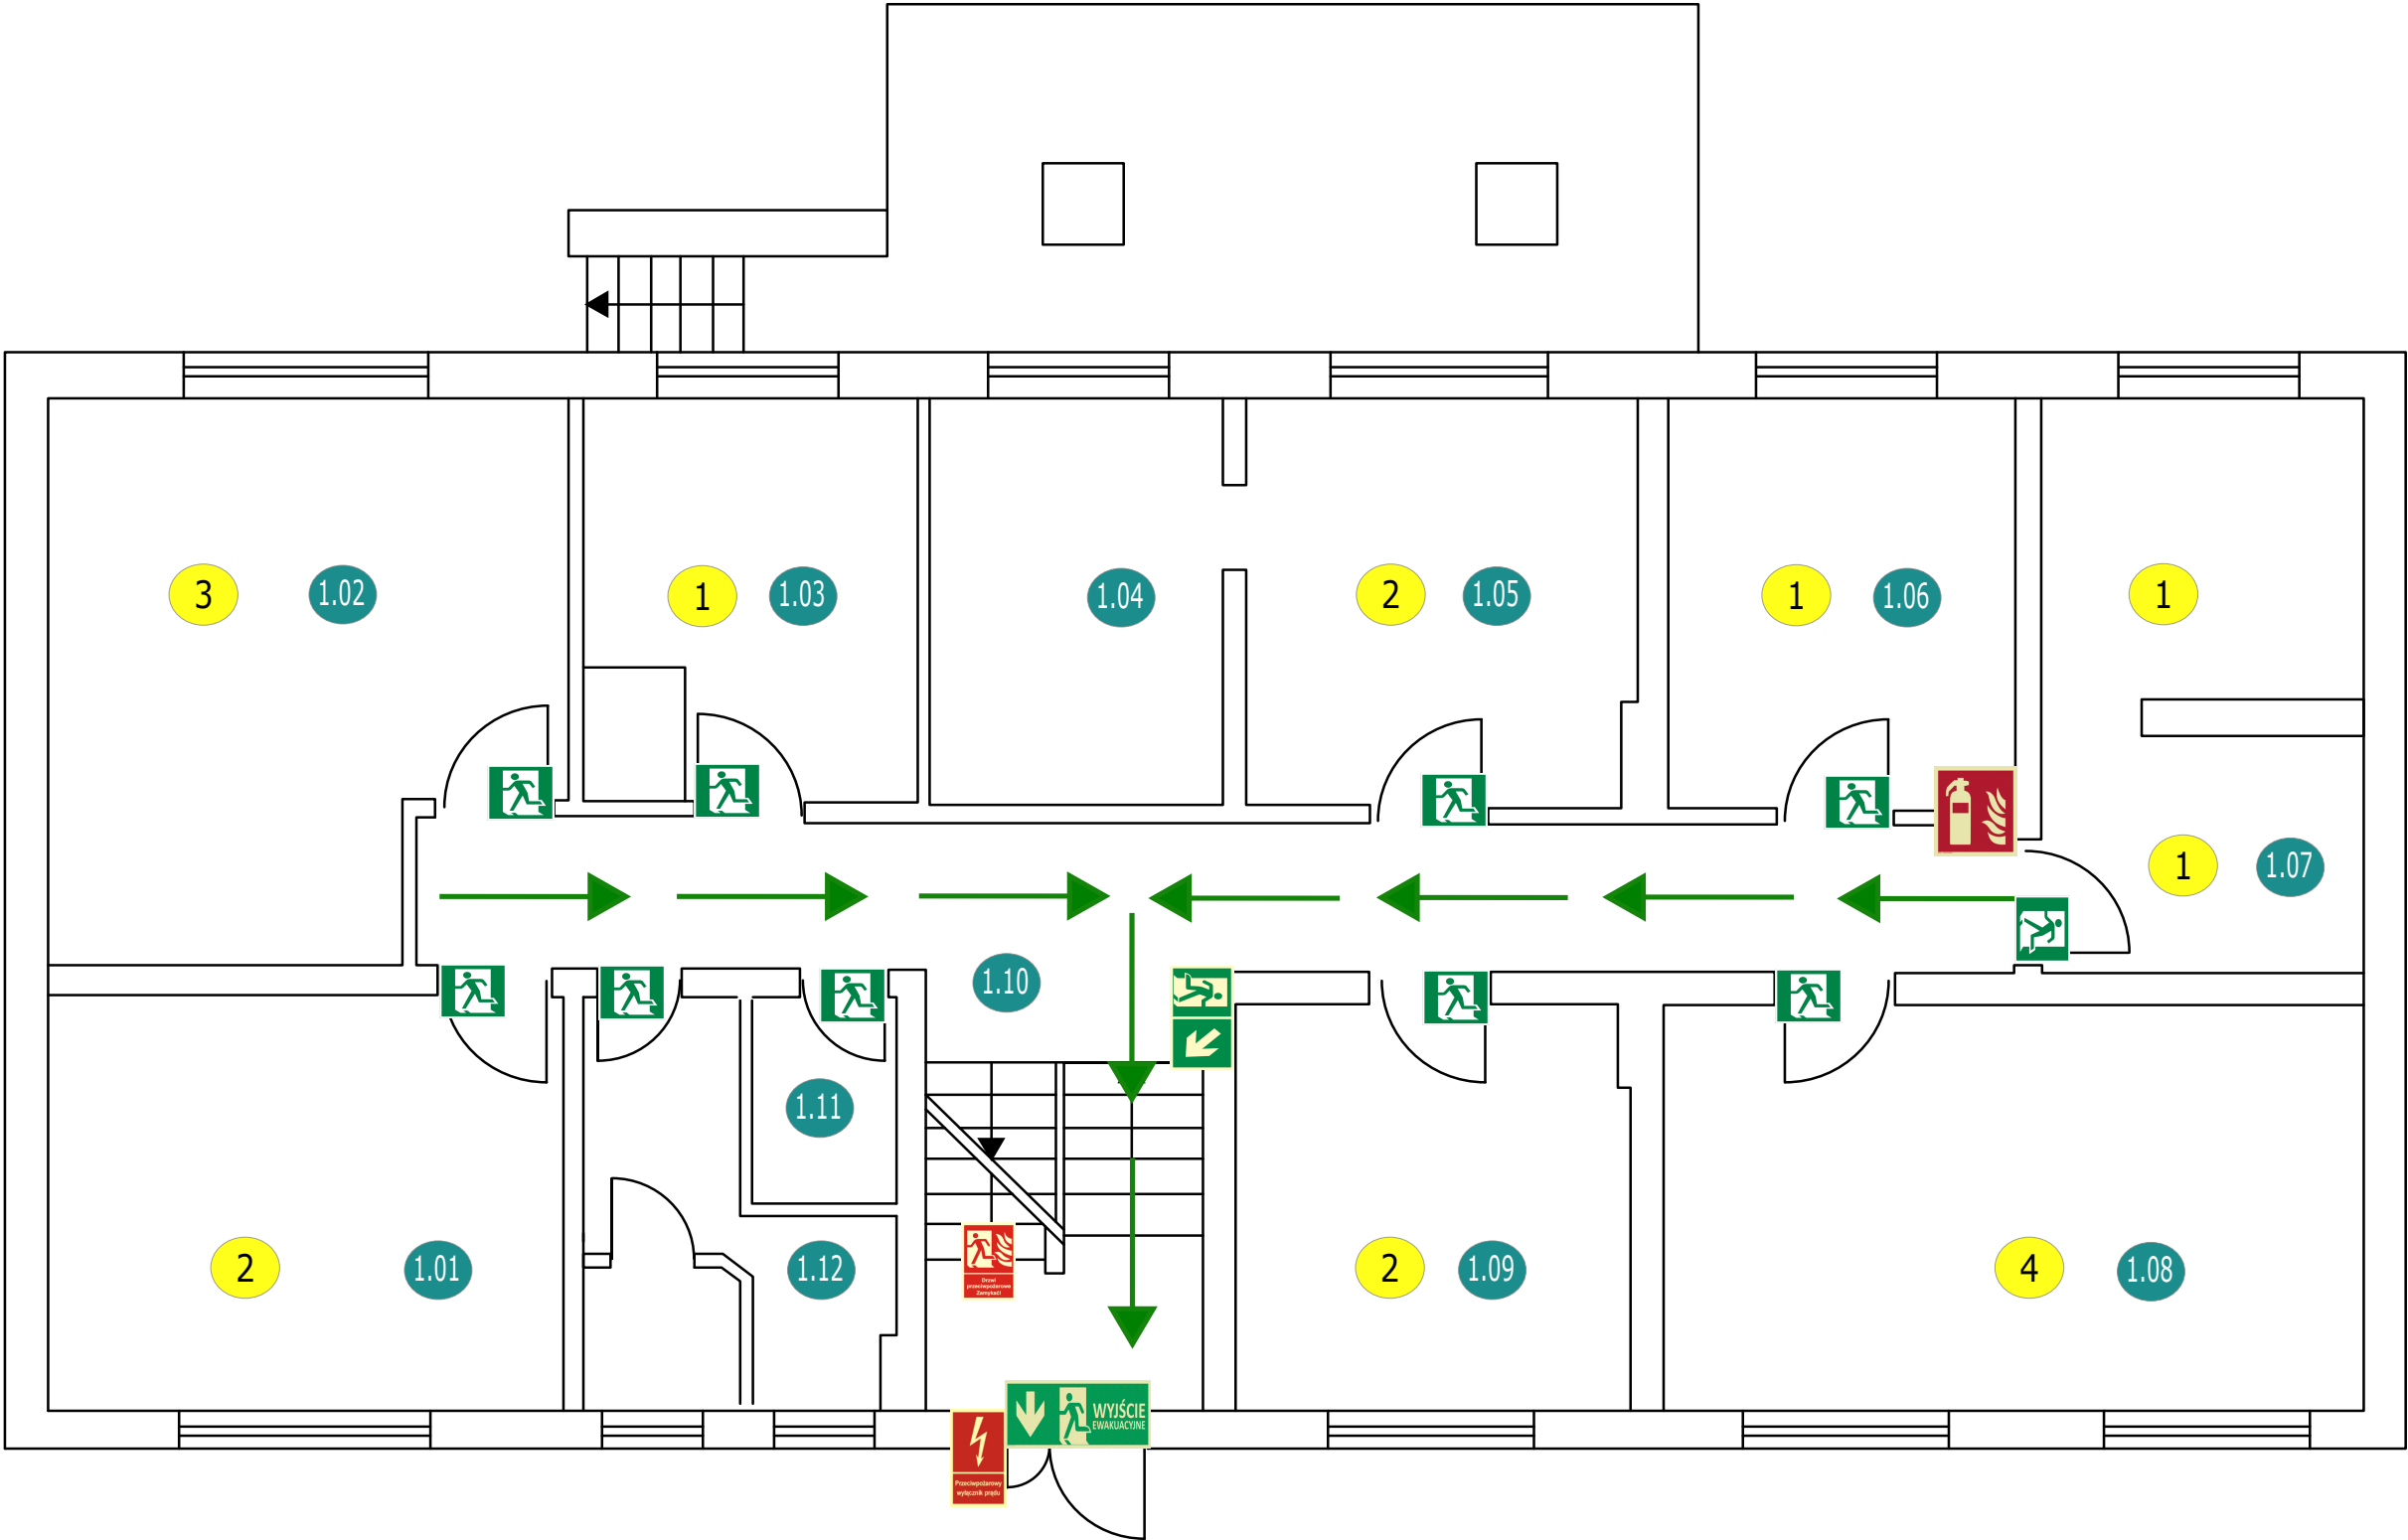

ZL III

L.P.	Wykaz pomieszczeń	Pow. [m ²]
ZL III – PARTER – URZĄD GMINY KOCHANOWICE		
1.01	Księgowość	22,73 m ²
1.02	Kasa	21,00 m ²
1.03	Referat ds. oświaty	10,12 m ²
1.04	Urząd Stanu Cywilnego „I”	8,77 m ²
1.05	Urząd Stanu Cywilnego „II”	12,67 m ²
1.06	Skarbnik Gminy	10,62 m ²
1.07	Biuro Podawcze i Informatyk	13,47 m ²
1.08	Referat Finansów „I”	20,93 m ²
1.09	Referat Finansów „II”	12,10 m ²
1.10	Komunikacja	24,52 m ²
1.11	WC męskie	2,58 m ²
1.12	WC damskie	6,69 m ²
RAZEM		166,20 m ²

OPRACOWANIE:
PPOŻ & BHP

www.daw-poz.com.pl
inż. Dawid Burzyk

LEGENDA:

Gaśnica

Wyjście ewakuacyjne

Przeciwpozarowy wyłącznik prądu

Numer pomieszczenia

Hydrant wewnętrzny

Drzwi przeciwpożarowe

Kierunek ewakuacji

Drzwi ewakuacyjne

Szacunkowa ilość osób

Ręczny ostrzegacz pożarowy

URZĄD GMINY KOCHANOWICE
Kochanowice, ul. Wolności 5