


PLAN EWAKUACJI - I PIĘTRO

Załącznik nr 9
Instrukcji Bezpieczeństwa Pożarowego
Budynku Urzędu Gminy Kochanowice
Kochanowice, ul. Wolności 5

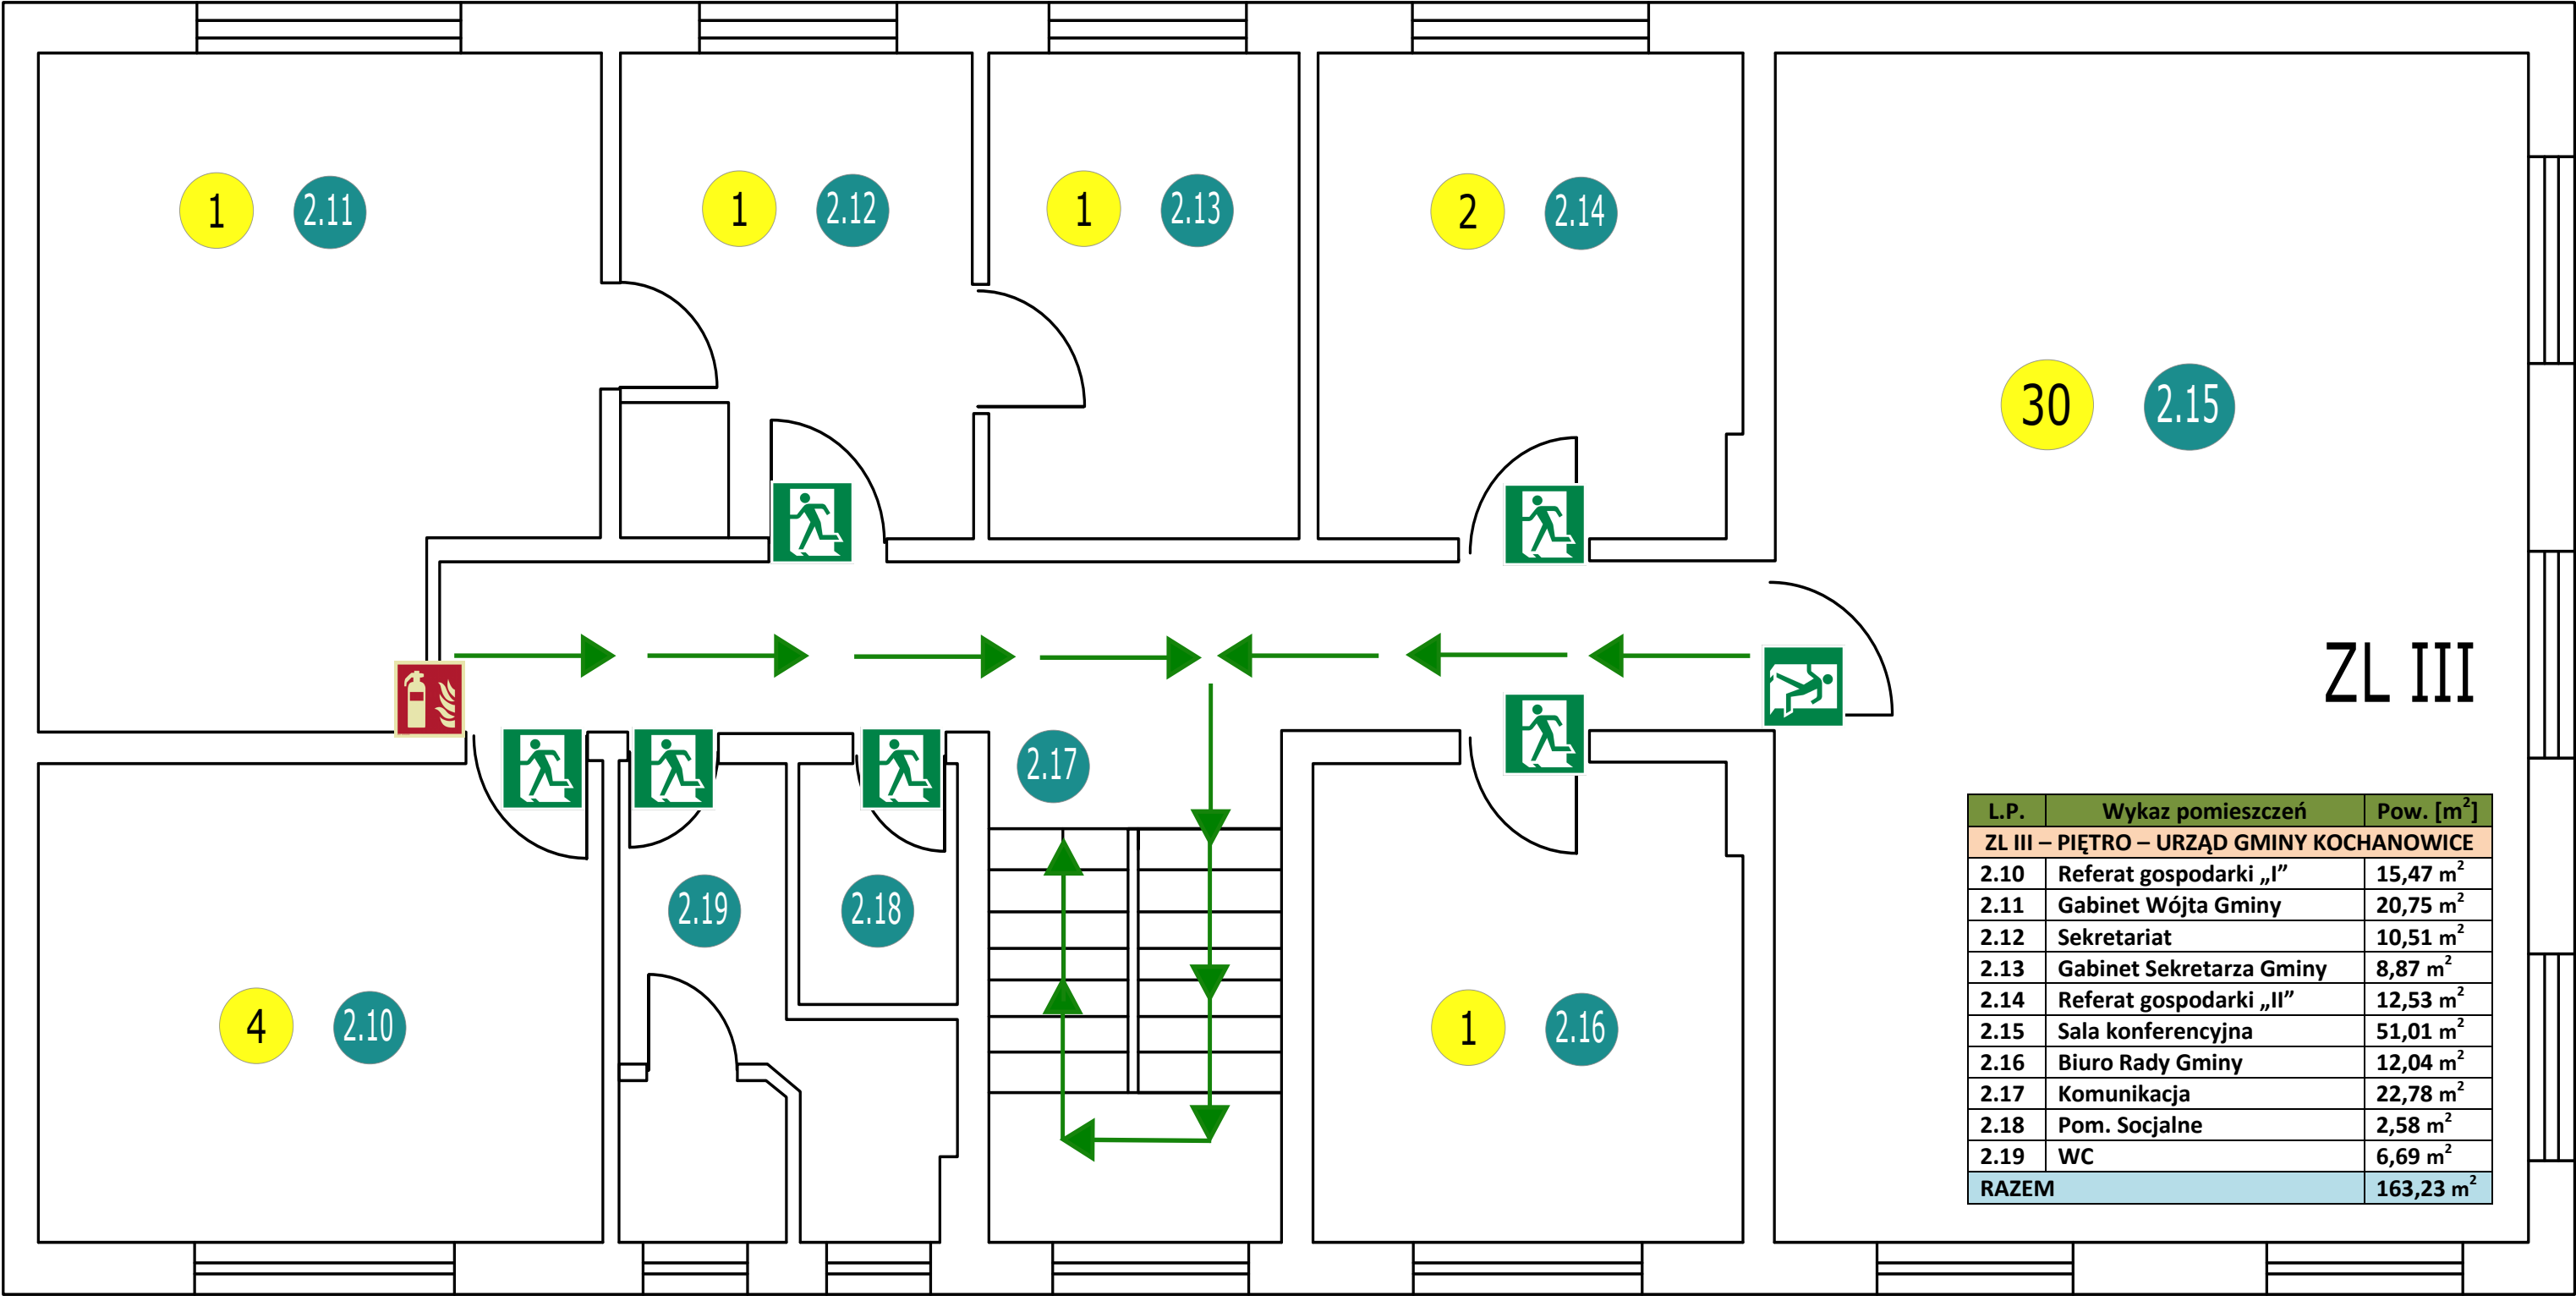

OPRACOWANIE:
PPOŻ & BHP
DAW POŻ
www.daw-poz.com.pl
inż. Dawid Burzyk

LEGENDA:

Gaśnica

Wyjście ewakuacyjne

Przeciwpozarowy wyłącznik prądu

Numer pomieszczenia

Hydrant wewnętrzny

Drzwi przeciwpożarowe

Kierunek ewakuacji

Drzwi ewakuacyjne

Szacunkowa ilość osób

Ręczny ostrzegacz pożarowy

URZĄD GMINY KOCHANOWICE
Kochanowice, ul. Wolności 5