


PLAN EWAKUACJI - PIWNICA

Załącznik nr 9
Instrukcji Bezpieczeństwa Pożarowego
Budynku Urzędu Gminy Kochanowice
Kochanowice, ul. Wolności 5

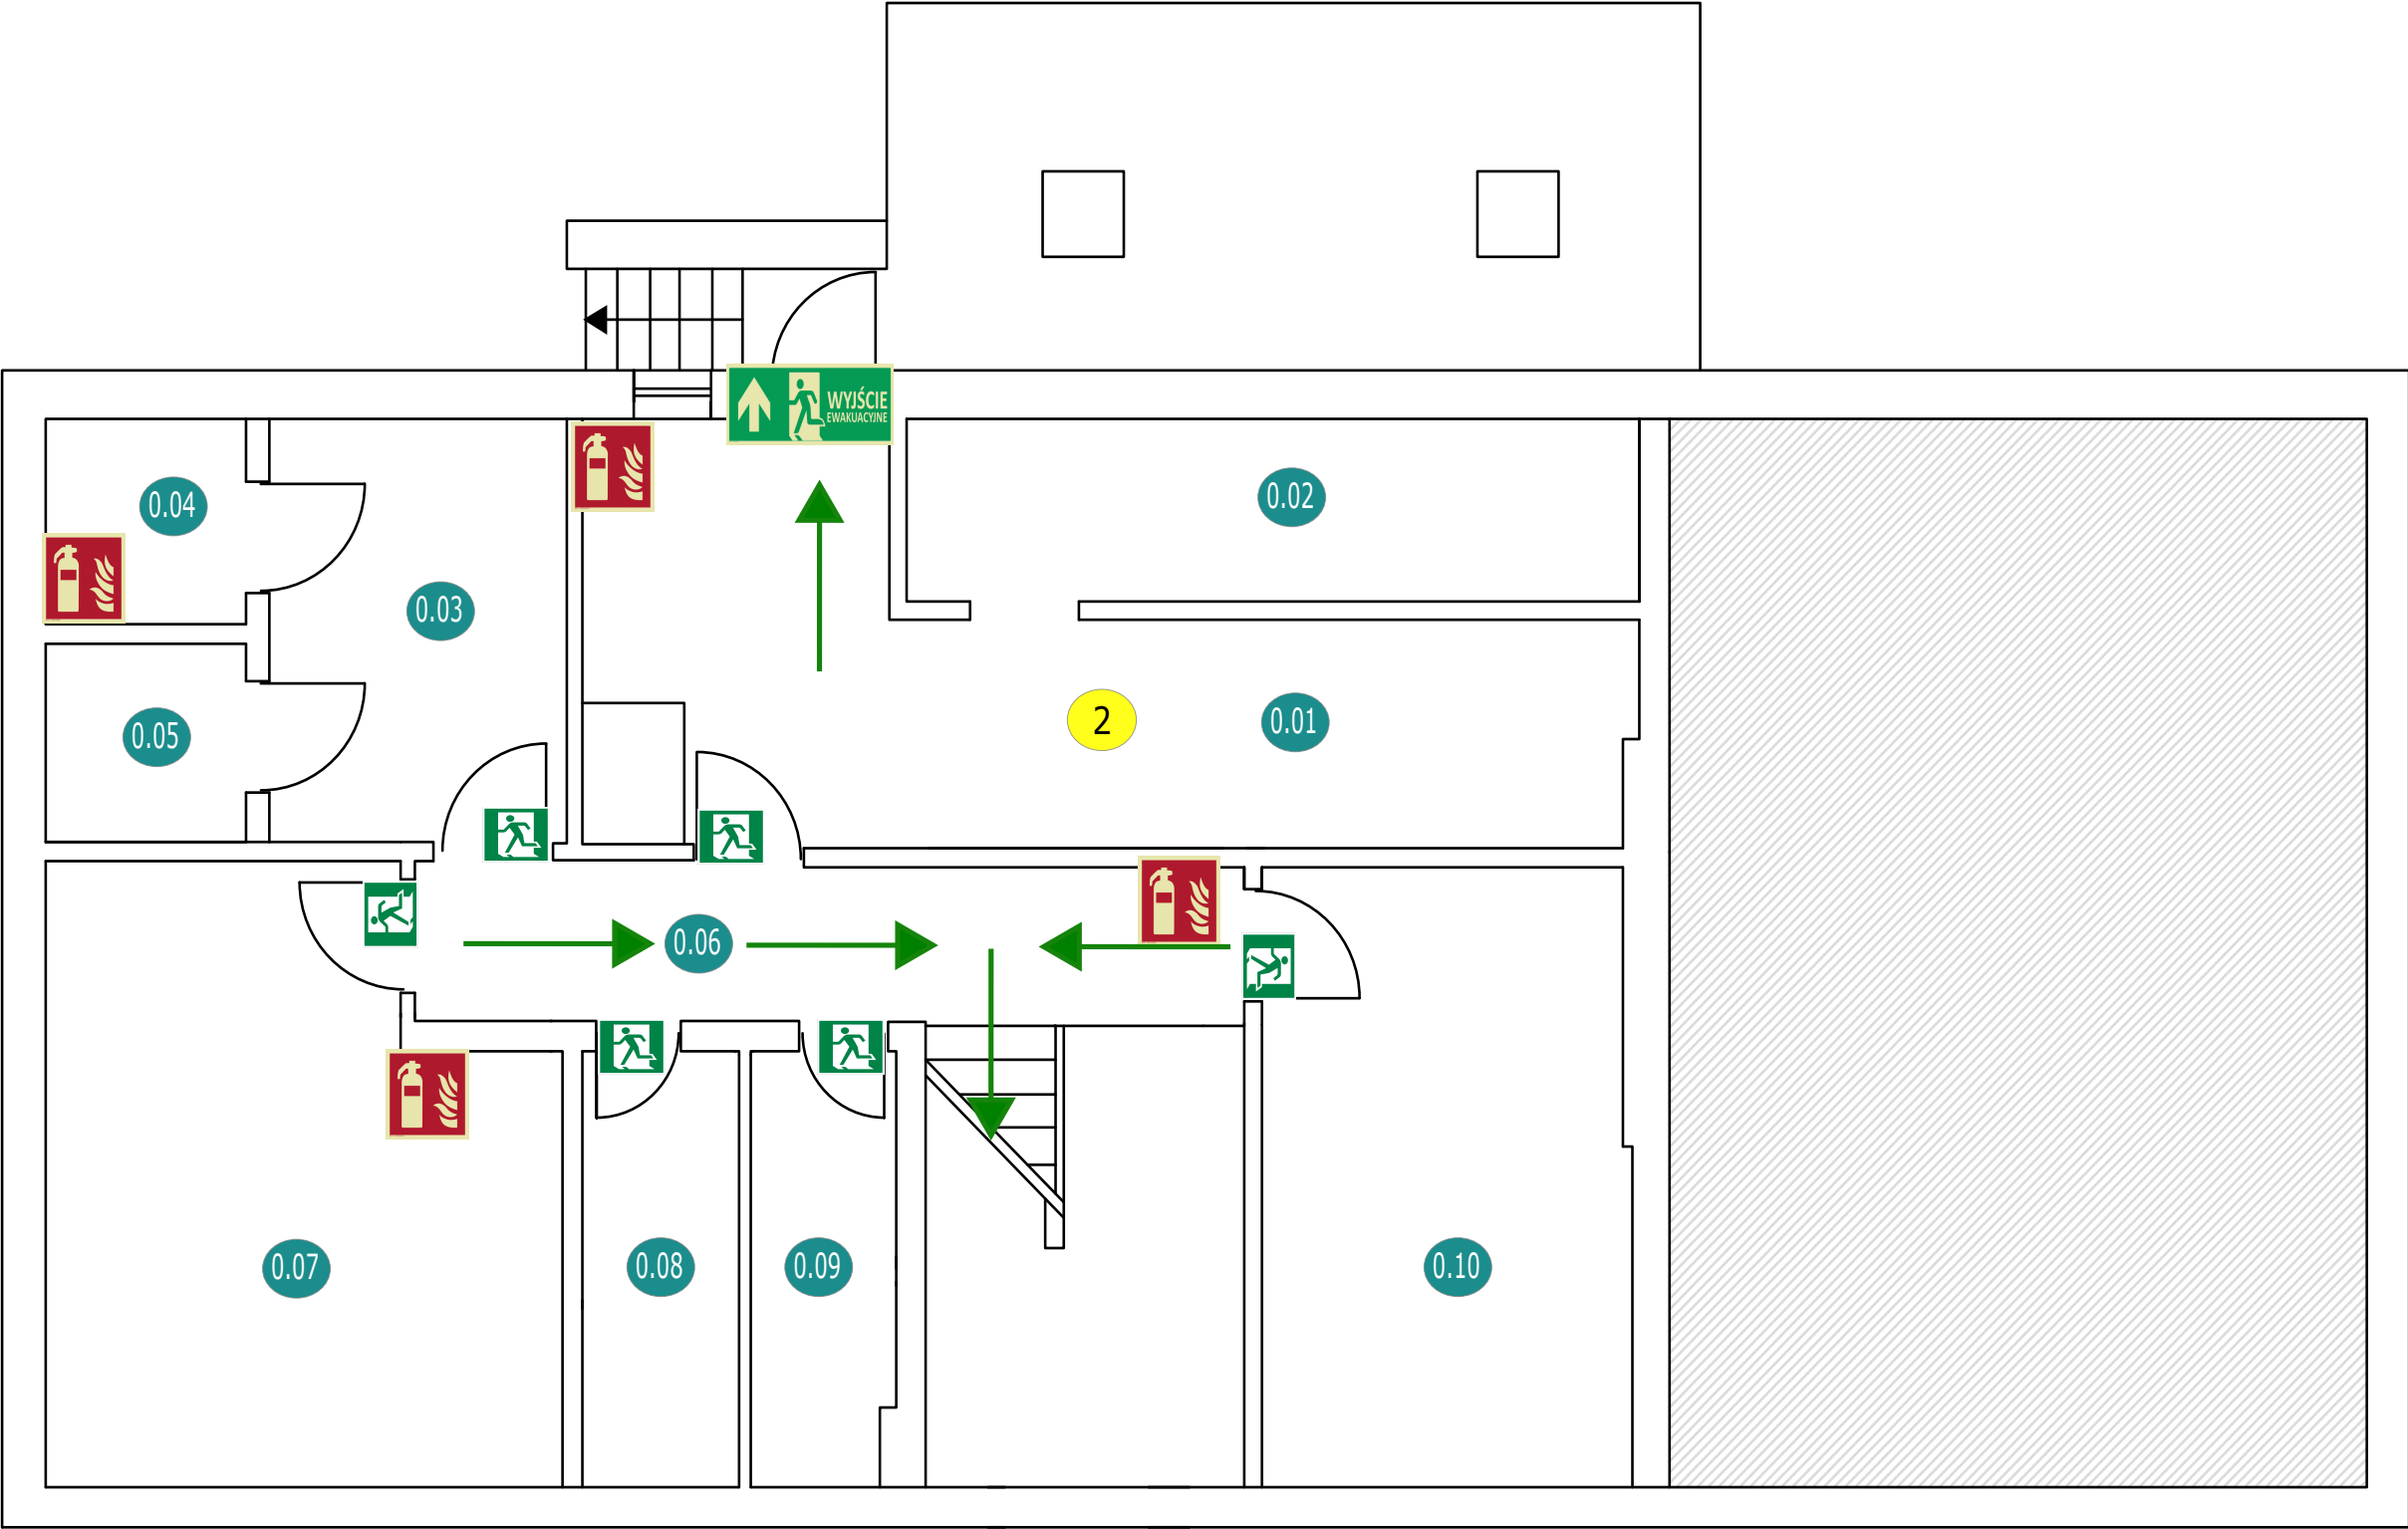

ZL III

L.P.	Wykaz pomieszczeń	Pow. [m ²]
ZL III – PIWNICA – URZĄD GMINY KOCHANOWICE		
0.01	Kotłownia	34,49 m ²
0.02	Skład Opału	10,62 m ²
0.03	Magazyn	12,47 m ²
0.04	Serwerownia	4,71 m ²
0.05	Pom. gospodarcze	4,71 m ²
0.06	Komunikacja	6,99 m ²
0.07	Archiwum „I”	13,40 m ²
0.08	WC	3,24 m ²
0.09	Magazyn	3,24 m ²
0.10	Archiwum „II”	11,90 m ²
RAZEM		105,77 m ²

OPRACOWANIE:
PPOŻ & BHP
DAW POŻ
www.daw-poz.com.pl
inż. Dawid Burzyk

LEGENDA:

	Gaśnica		Wyjście ewakuacyjne		Przeciwpowozowy wyłącznik prądu		Numer pomieszczenia		Hydrant wewnętrzny
	Drzwi przeciwpożarowe		Kierunek ewakuacji		Drzwi ewakuacyjne		Szacunkowa ilość osób		Ręczny ostrzegacz pożarowy

URZĄD GMINY KOCHANOWICE
Kochanowice, ul. Wolności 5