

**PROJEKT**

**UCHWAŁA NR .....  
RADY GMINY KOCHANOWICE  
z dnia .....**

**w sprawie nadania nazwy ulicy w Kochanowicach**

Na podstawie art. 18 ust. 2 pkt 13 oraz 40 ust. 1 i 41 ustawy z dnia 8 marca 1990 r. o samorządzie gminnym (Dz. U. z 2016 r. poz. 446, 1578, 1948; z 2017 r. poz. 730, 935)

***uchwała się, co następuje:***

§ 1. 1. Nadaje się nazwę „Krótka” drodze gminnej położonej w miejscowości Kochanowice, mającą początek od ul. Szkolnej w kierunku lasu.  
2. Szczegółowe położenie ulicy przedstawia załącznik graficzny (fragment mapy) do niniejszej uchwały.

§ 2. Wykonanie uchwały powierza się Wójtowi Gminy Kochanowice.


§ 3. Uchwała wchodzi w życie po upływie 14 dni od dnia jej ogłoszenia w Dzienniku Urzędowym Województwa Śląskiego.

**WÓJT**  
*mgr inż. Bronisław Czech*

**RADCA PRAWNY**  
*Michał Pawełczyk*  
OP-C - 259/1986

Wyrys z mapy ewidencyjnej

Skala 1:1000

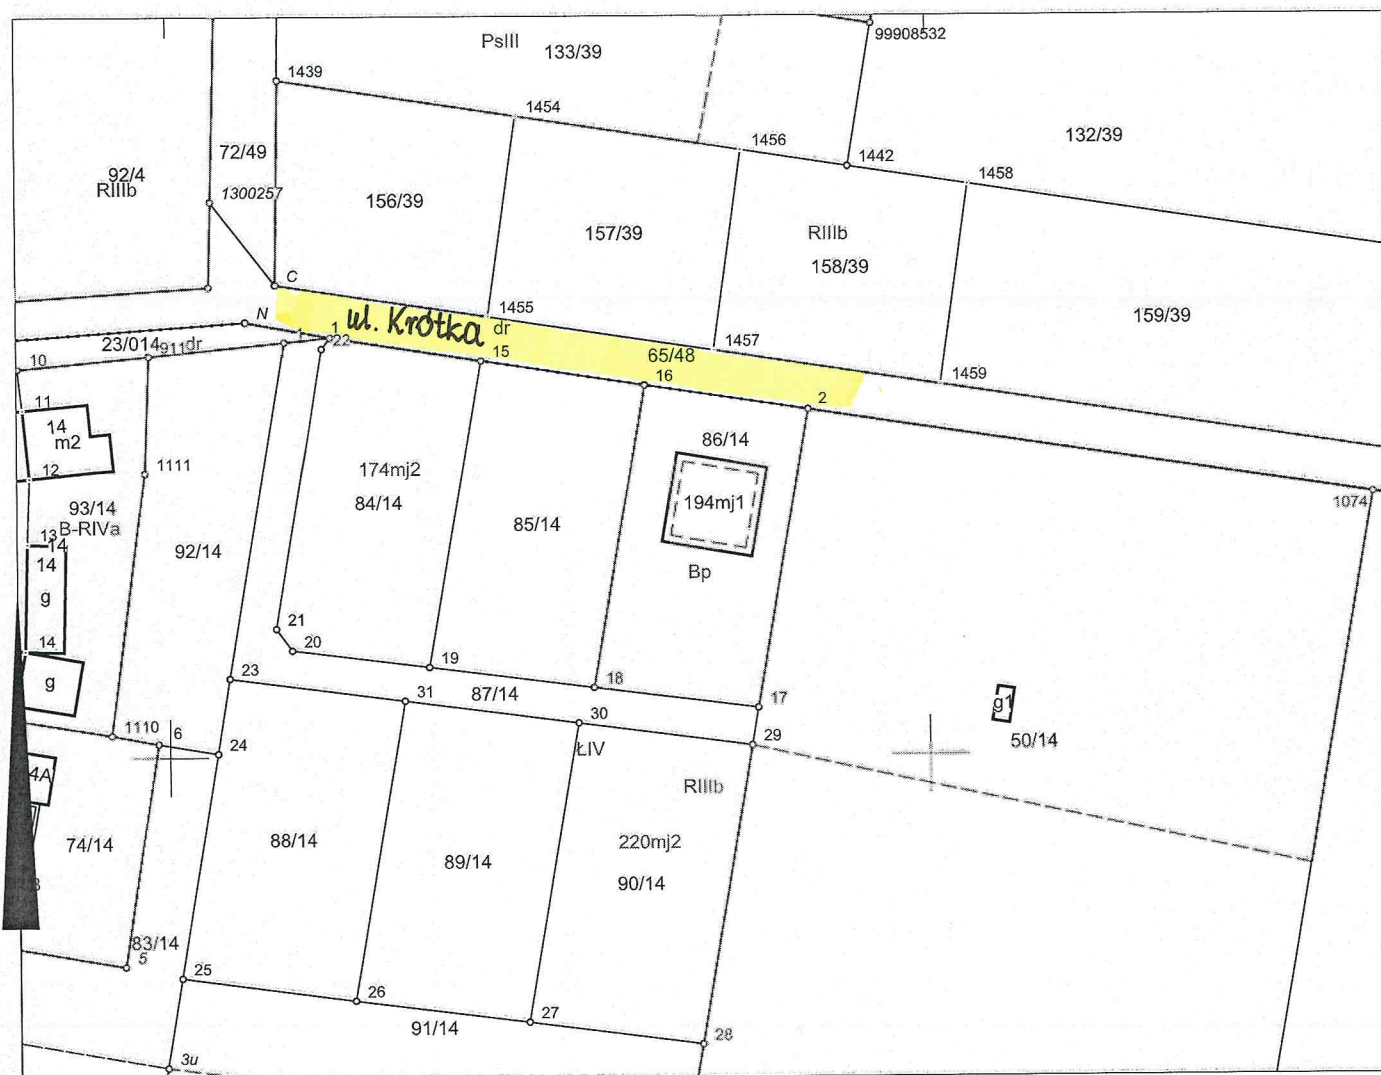

Wykonał Anna Jaroń

DOKUMENT NINIEJSZY JEST PRZEZNACZONY DO  
UŻYTKU WYŁĄCZNIE SŁUŻBOWEGO

dn. 14-09-2017 r.