

PROJEKT

**Uchwała Nr
Rady Gminy Kochanowice
z dnia**

w sprawie nadania nazwy ulicy w Kochanowicach

Na podstawie art. 18 ust. 2 pkt 13 oraz 40 ust. 1 i 41 ustawy z dnia 8 marca 1990 r. o samorządzie gminnym (Dz. U. z 2017 r. poz. 1875, 2232 z późn. zm.)

uchwała się, co następuje:


§ 1. 1. Nadaje się nazwę „MIODOWA” drodze gminnej położonej w miejscowości Kochanowice, równoległej do ul. Słonecznej.

2. Szczegółowe położenie ulicy przedstawia załącznik graficzny (fragment mapy) do niniejszej uchwały.

§ 2. Wykonanie uchwały powierza się Wójtowi Gminy Kochanowice.

§ 3. Uchwała wchodzi w życie po upływie 14 dni od dnia jej ogłoszenia w Dzienniku Urzędowym Województwa Śląskiego.

WÓJT
mgr inż. Jęzewska Czech

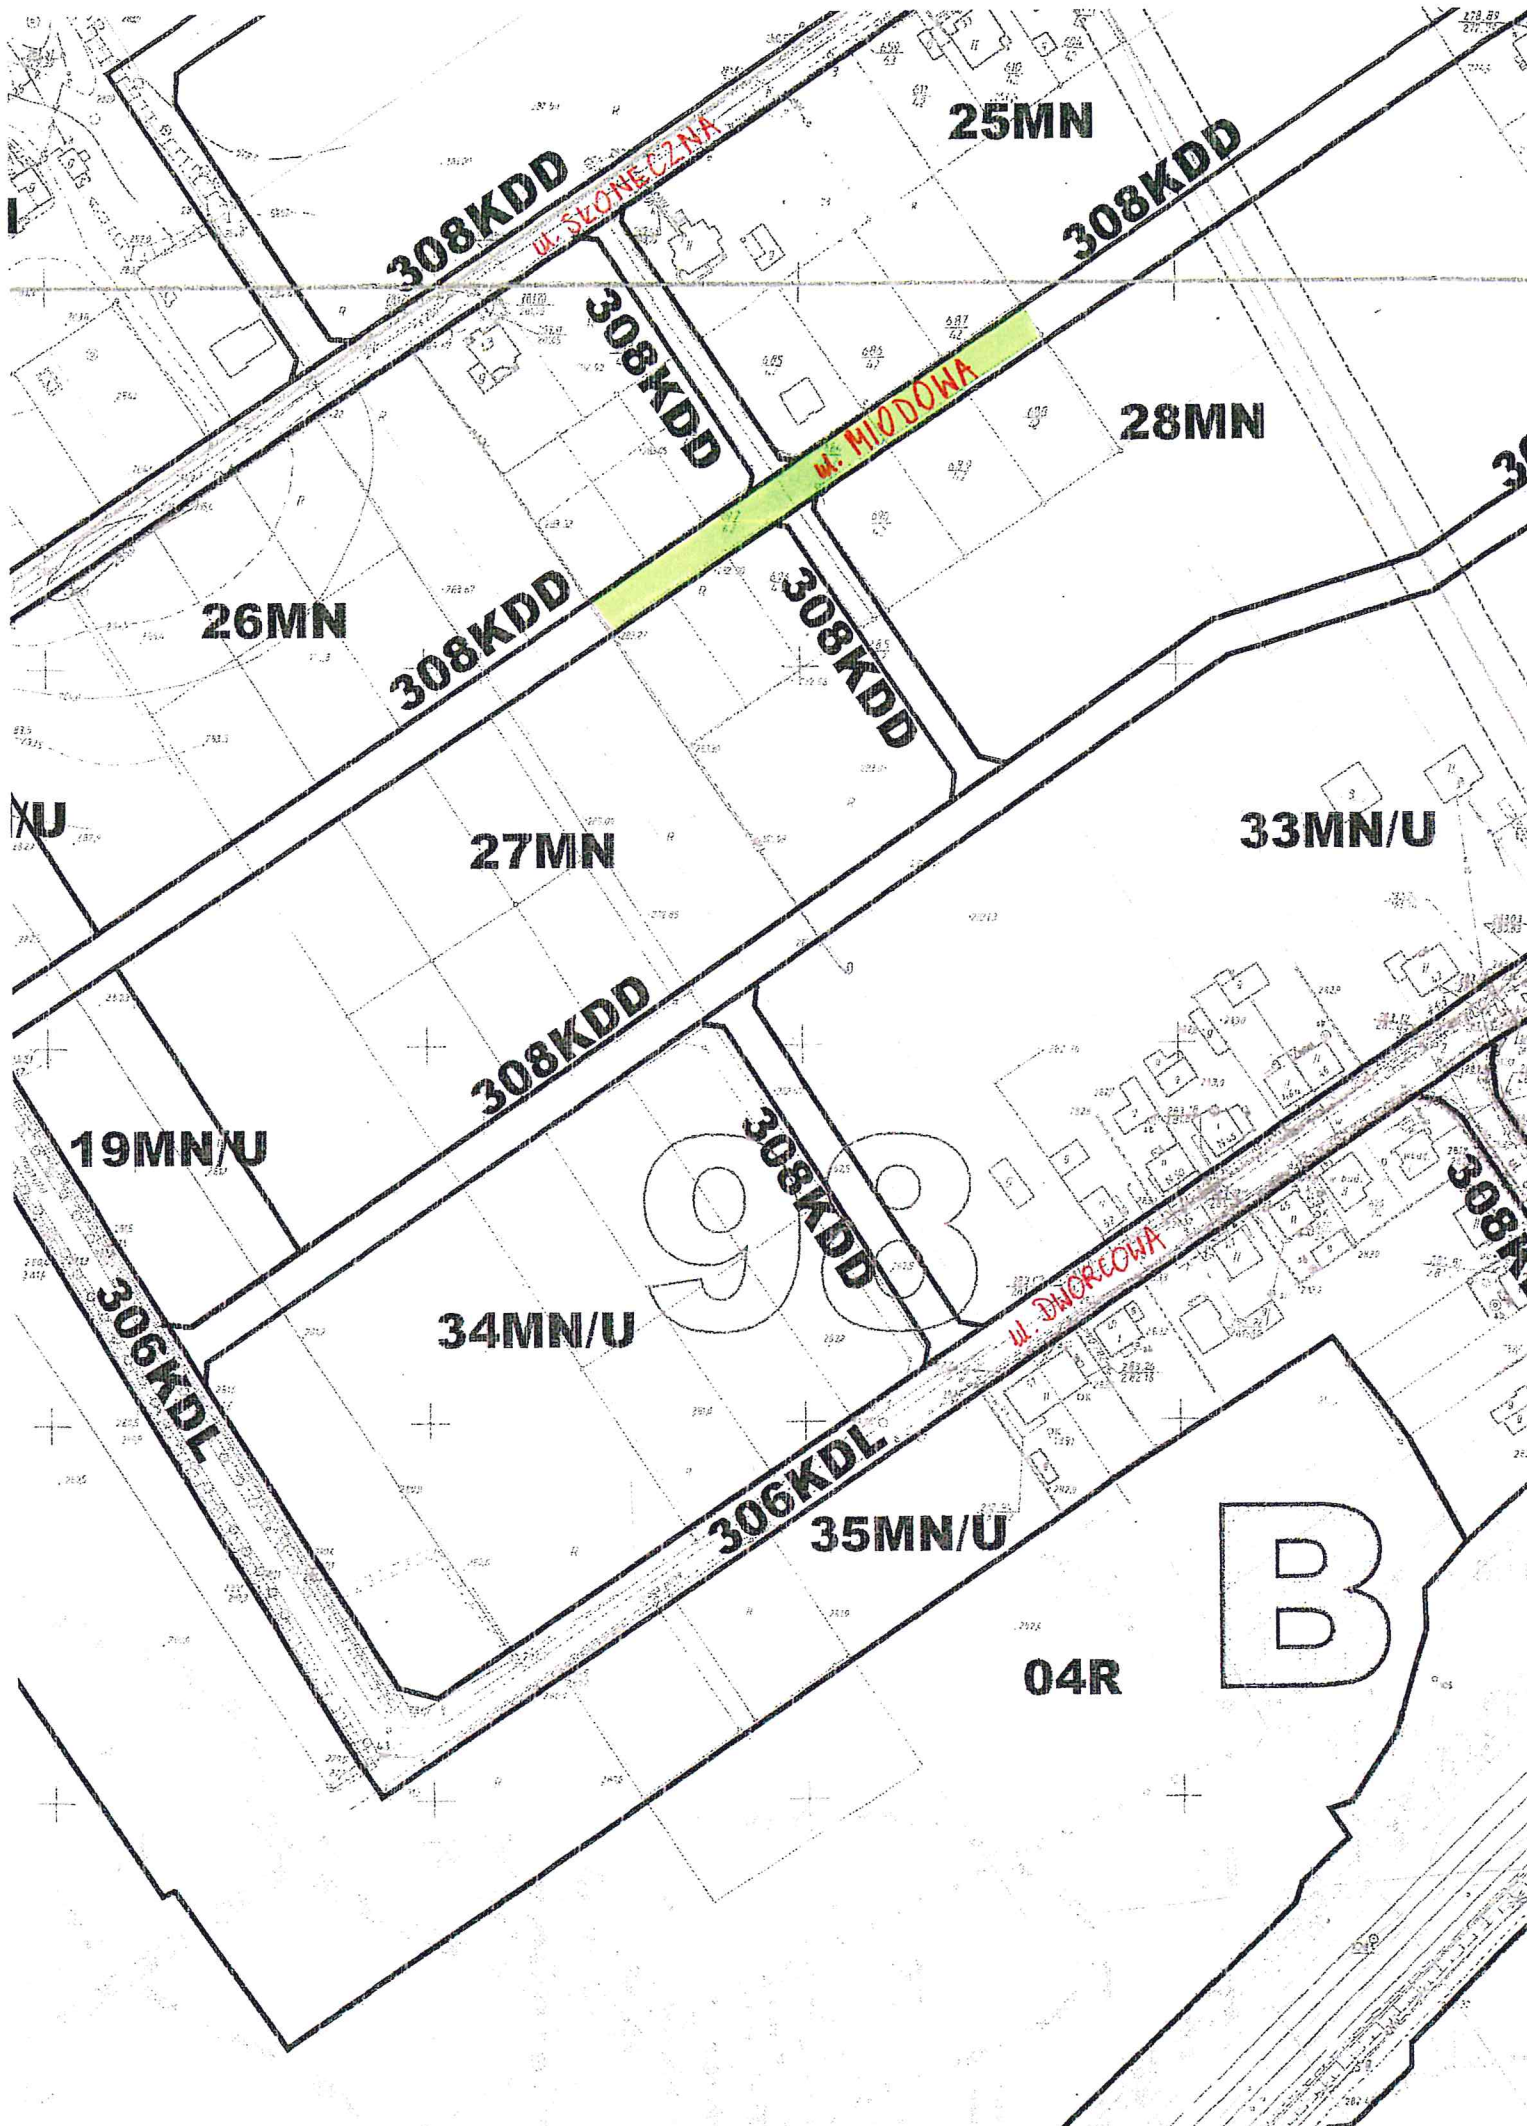

308KDD

25MN

308KDD

308KDD

28MN

UL. MIODOWA

26MN

308KDD

308KDD

27MN

33MN/U

308KDD

308KDD

19MN/U

98

34MN/U

UL. DWORECOWA

308KDD

306KDL

306KDL

35MN/U

04R

B