


PRZEKRÓJ POPRZECZNY

Projektowana droga na oczyszczalni

- ①a - warstwa kostki brukowej, grubość 8cm
- ②a - podsypka piaskowo-cementowa, grubość 4cm
- ③a - podbudowa zasadnicza z kruszywa porfirowego 0-31.5mm, grubość 20cm
- ④a - podbudowa pomocnicza z mieszanki związanej spoiwem hydraulicznym C3/4 MPa, grubość 20cm
- ⑤a - grunt stabilizowany $R_m=2.5$ MPa, grubość 25cm

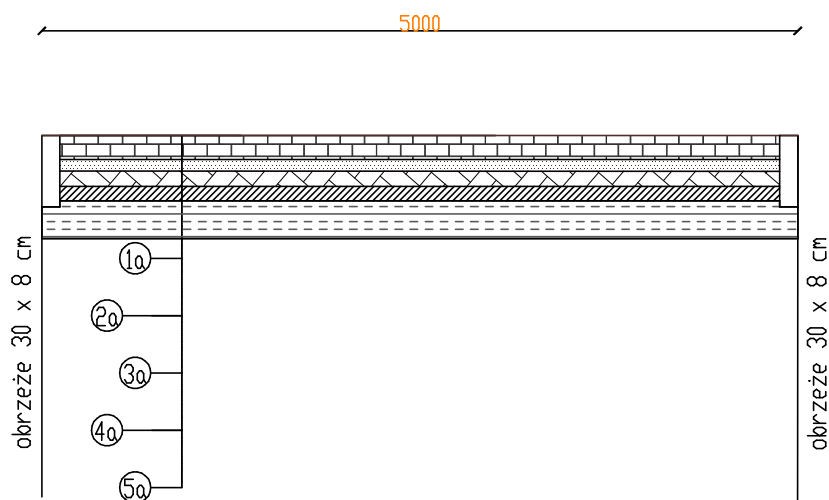

Wykonawca:	"ALFA" Bożena Habrajska ul. Żeliwna 38, 40-599 Katowice			
temat:	Rozbudowa i modernizacja oczyszczalni ścieków w Kochcicach Gmina Kochanowice			
adres:	ul. Tartaczna, Kochcice w gminie Kochanowice			
inwestor:	GMINA KOCHANOWICE ul. Wolności 5, 42-713 Kochanowice			
opracował:	inż. Sylwia Sowa			
branża: drogowa	stadium: PW	data: 09.2019	skala: 1:50	rys.nr
temat rysunku:	Przekrój poprzeczny - nawierzchnia z kostki			