


Przekrój 1-1
skala 1:50
Projektowana droga dojazdowa do oczyszczalni

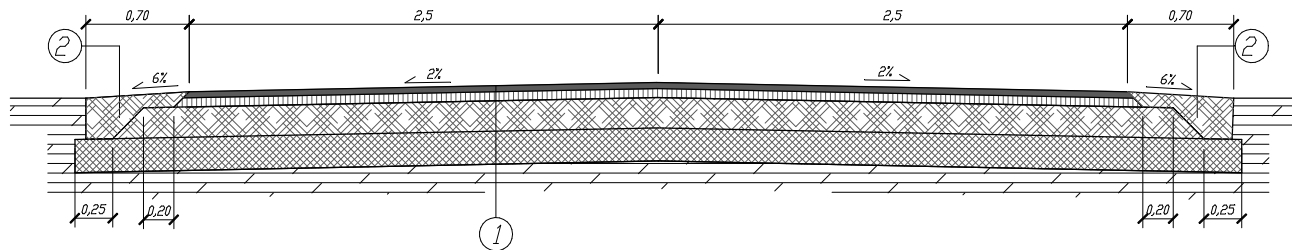

① Konstrukcja - droga dojazdowa

- 4cm Warstwa ścieralna AC 11
- 7cm Warstwa wiążąca AC 16 W
- 10cm Górna warstwa podbudowy z kruszywa porfirowego 0-31,5 mm
- 20cm Dolna warstwa podbudowy z kruszywa porfirowego 31,5-63 mm

② Pobocze

- 20cm Mieszanka kruszyw niezwiązanych 0/31,5 stab. mech. lub destruktu bitumicznej

Wykonawca:	"ALFA" Bożena Habrajska ul. Żeliwna 38, 40-599 Katowice			
temat:	Rozbudowa i modernizacja oczyszczalni ścieków w Kochcicach Gmina Kochanowice			
adres:	ul. Tartaczna, Kochcice w gminie Kochanowice			
inwestor:	GMINA KOCHANOWICE ul. Wolności 5, 42-713 Kochanowice			
opracował:	inż. Sylwia Sowa			
branża: drogowa	stadium: PW	data: 09.2019	skala: 1:50	rys.nr
temat rysunku:	Przekrój poprzeczny - nawierzchnia z masy bitumicznej			