


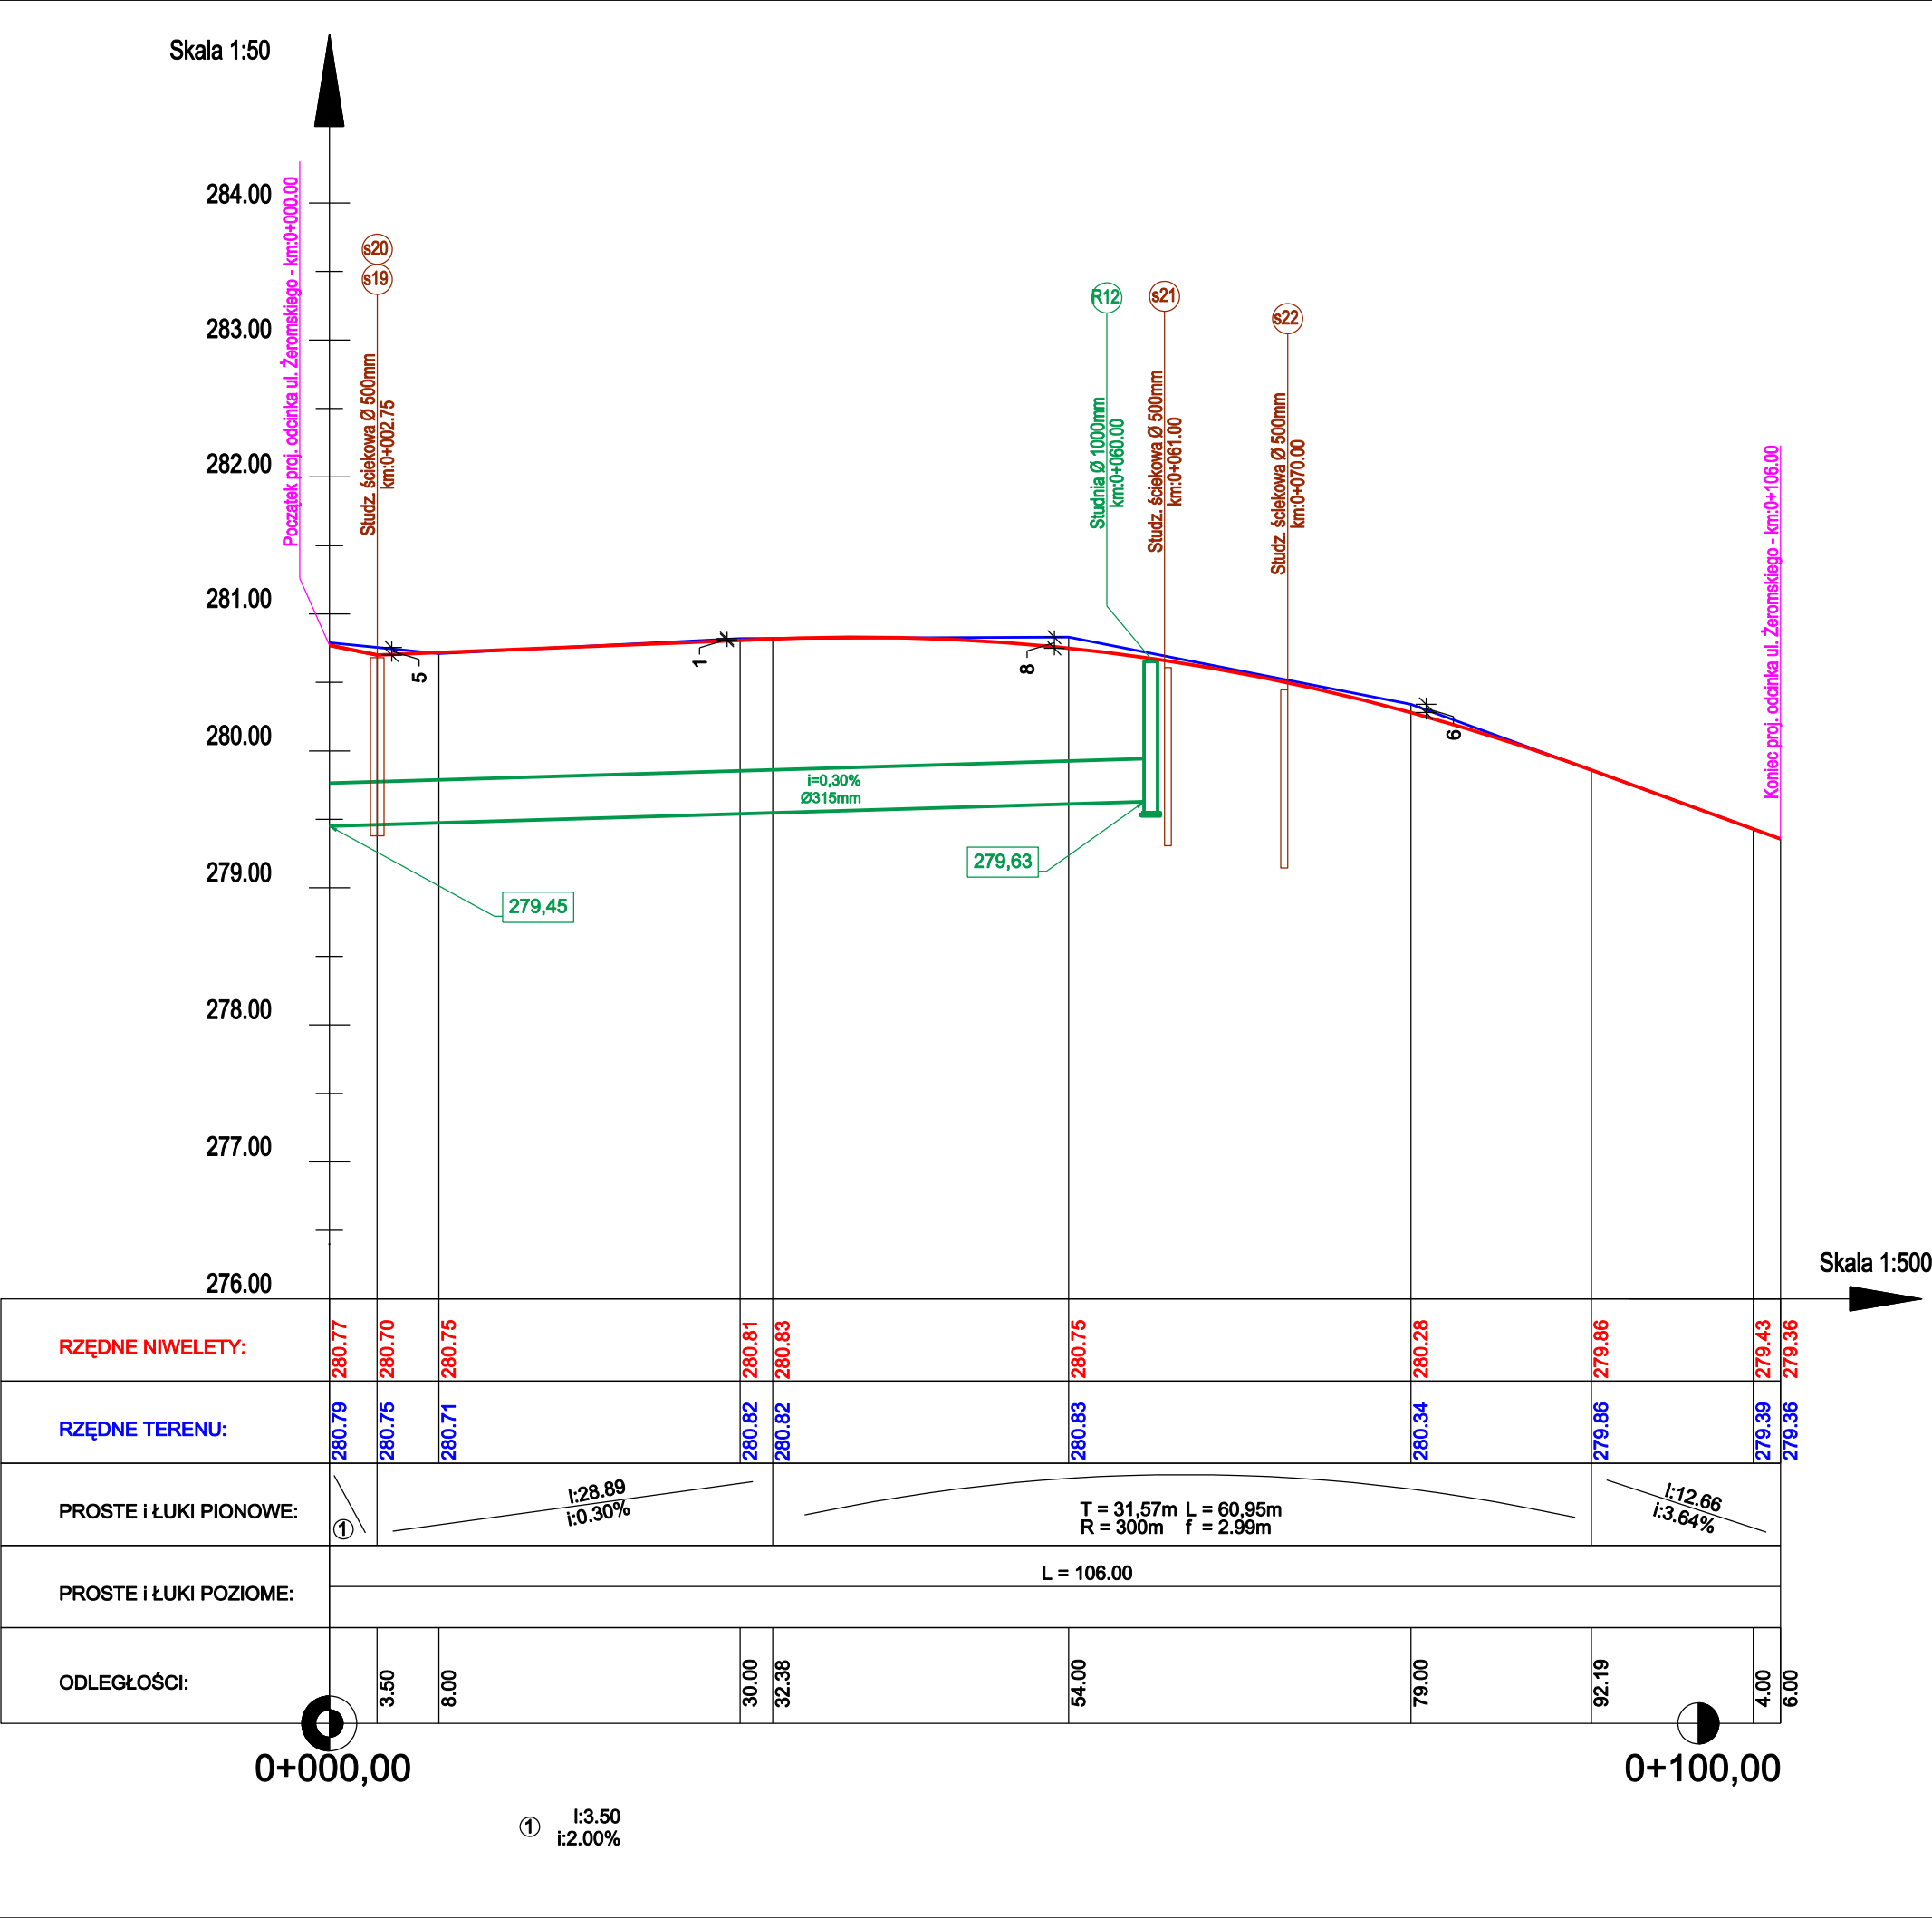

LEGENDA

- 296,43
- studz. ściekowa Ø 500mm wraz z rzędną wysokościową
- proj. niweleta ul. Żeromskiego
- ist. teren
- kanalizacja deszczowa Ø 315mm

 GRAMAR Sp. z o.o. ul. Chłopska 15 42-700 Lubliniec NIP: 575-188-53-32 REGON: 243102280		Zamawiający: Gmina Kochanowice ul. Wolności 5, 42-713 Kochanowice	
		Nazwa opracowania: Przebudowa ul. Słonecznej w Kochanowicach	
Opracował:	Nazwiska	Podpis	Tytuł rysunku: PROFIL PODŁUŻNY ul. Żeromskiego Data: V.2015r. Skala 1:500/50 Nr rys. 3.2
Projektant Branża drogowa	inż. A. Grati Upr. Nr.: SLK/1074/POOD/05		
Sprawdzający Branża drogowa	S. Smalec Upr. Nr.: FT- 83861/162/4235/82		
Projektant Branża sanitarna	inż. Jacek Biela Upr. Nr.: 715/01		
Współpraca	mgr inż. P. Respondek		