




Przekrój na prostej
Szerokość jezdni 5,5m

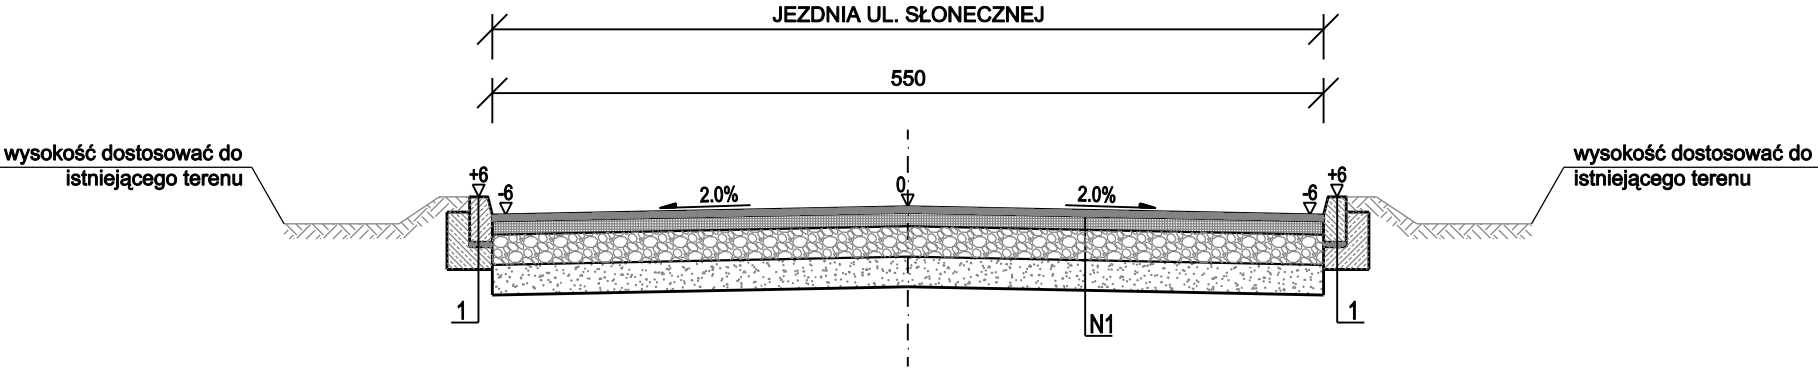



Przekrój na prostej
Zjazd indywidualny

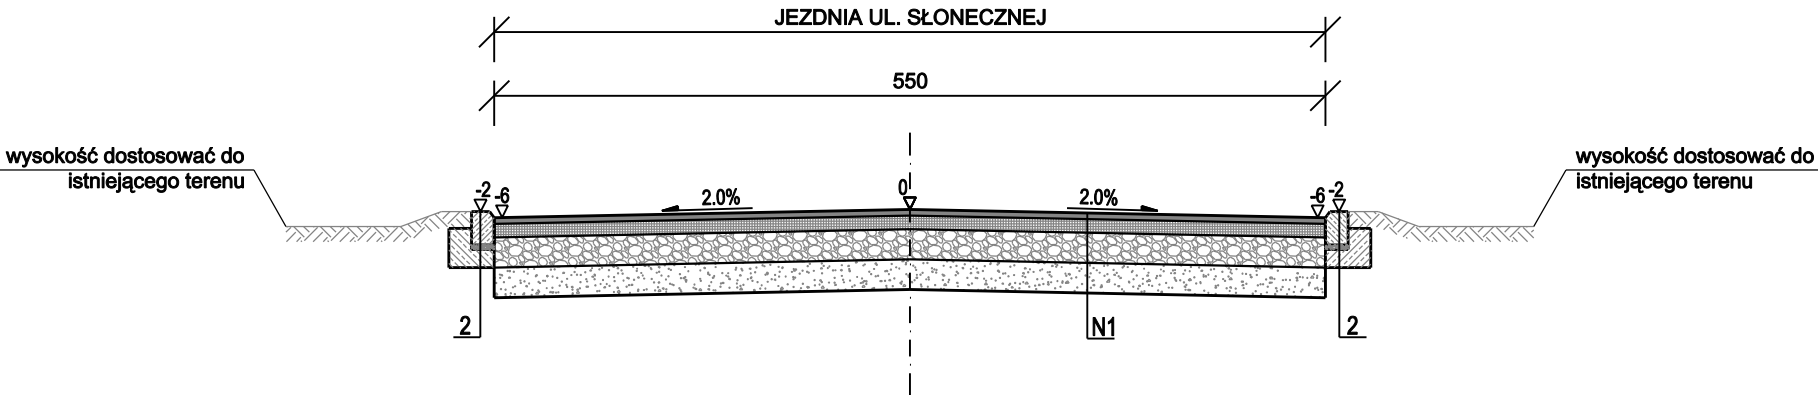

Przekrój na prostej

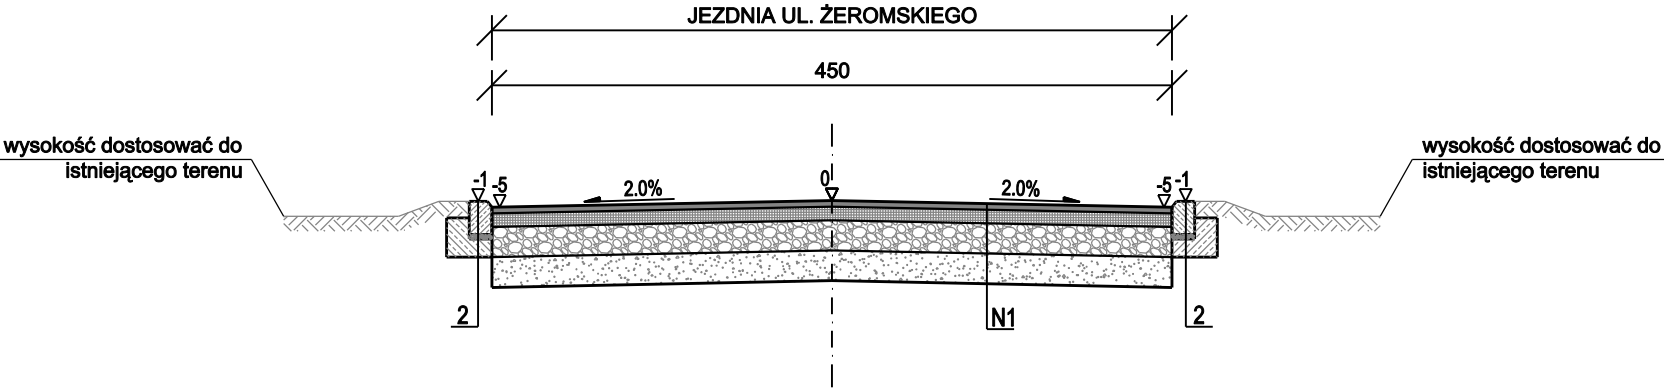

Szczegół konstrukcyjny "N1" Jezdnia	
4cm	Warstwa ścieralna z betonu asfaltowego (AC 11 S)
9cm	Podbudowa zasadnicza z betonu asfaltowego (AC 22P)
20cm	Podbudowa z kruszywa łamanego 0/31,5mm stab. mech.
20cm	Warstwa z gruntów stabilizowanych cementem Rm = 5,0MPa
53cm	RAZEM

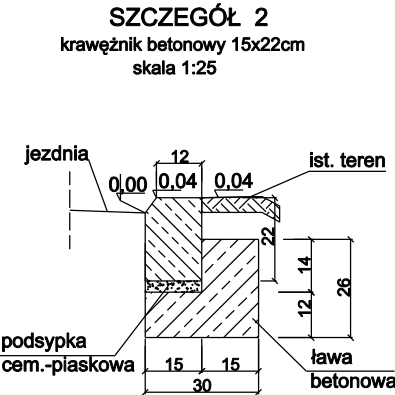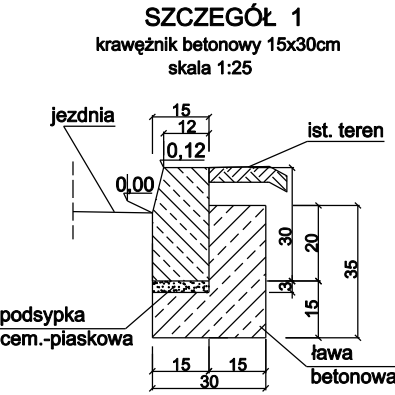

 GRAMAR Sp. z o.o. ul. Chłopska 15 42-700 Lubliniec NIP: 575-188-53-32 REGON: 243102850		Zamawiający: Gmina Kochanowice ul. Wolności 5, 42-713 Kochanowice	
Nazwa opracowania:		Przebudowa ul. Słonecznej w Kochanowicach	
Opracował:	Nazwiska	Podpis	Tytuł rysunku: PRZEKRÓJ TYPOWY Data: V.2015r. Skala 1:50 Nr rys. 4
Projektant Branża drogowa	inż. A. Grati Upr. Nr.: SLK/1074/POOD/05		
Sprawdzający Branża drogowa	S. Smalec Upr. Nr.: FT- 83861/162/4235/82		
Projektant Branża sanitarna	inż. Jacek Biela Upr. Nr.: 715/01		
Współpraca	mgr inż. P. Respondek		