

P - 1
KM 0+008,00
PW = 0,00m² SW = 0,00m
PN = 0,05m² SN = 1,80m



pp 278

Rzędne projektowane			279.70		279.75		279.70		
Rzędne terenu	280.65	280.68		280.73	280.71	280.71		280.68	
Odległości	4.8	3.17	2.25	1	0	0.8	2.25	3.5	

P - 2
KM 0+030,00
PW = 0,06m² SW = 1,60m
PN = 0,00m² SN = 0,00m



pp 278

Rzędne projektowane			280.76		280.81		280.76		
Rzędne terenu	280.82	280.82		280.84	280.82		280.81	280.89	
Odległości	5.2	3.22	2.25	0.7	0		2	2.25	3


P - 3
KM 0+054,00
PW = 0,08m² SW = 1,40m
PN = 0,00m² SN = 0,00m



pp 278

Rzędne projektowane			280.70		280.75		280.70		
Rzędne terenu	280.74	280.76		280.78	280.83		280.79	280.83	
Odległości	5.4	3.18	2.25	0.95	0		2	2.25	3

P - 4
KM 0+079,00
PW = 0,12m² SW = 1,60m
PN = 0,00m² SN = 0,00m

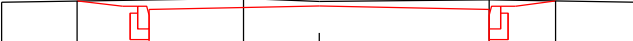

pp 278

Rzędne projektowane			280.23		280.28		280.23		
Rzędne terenu	280.33	280.35		280.38	280.34		280.36	280.35	280.33
Odległości	4.2	3.2	2.25	1	0		2.25	3.13	4.2

P - 5
KM 0+104,00
PW = 0,00m² SW = 0,00m
PN = 0,08m² SN = 1,40m



pp 278

Rzędne projektowane			279.38		279.43		279.38		
Rzędne terenu	279.34	279.38		279.43	279.39		279.41		
Odległości	4.7	3.19	2.25	1	0		2.25	2.7	



GRAMAR Sp. z o.o.

ul. Chłopska 15

42-700 Lubliniec

NIP: 575-188-83-32

REGON: 243102850

Zamawiający: Gmina Kochanowice

ul. Wolności 5, 42-713 Kochanowice

Nazwa opracowania:

Przebudowa ul. Słonecznej w Kochanowicach

Opracował:	Nazwiska	Podpis	PRZEKROJE POPRZECZNE ul. Żeromskiego Data: V.2015r. Skala: 1:100 Nr rys. 6.2
Projektant	inż. A. Grati		
Branża drogowa	Upr. Nr.: SLK/1074/POOD/05		
Sprawdzający	S. Smalec		
Branża drogowa	Upr. Nr.: FT- 83861/162/4235/82		
Projektant	inż. Jacek Biela		
Branża sanitarna	Upr. Nr.: 715/01		
Współpraca	mgr inż. P. Respondek		