



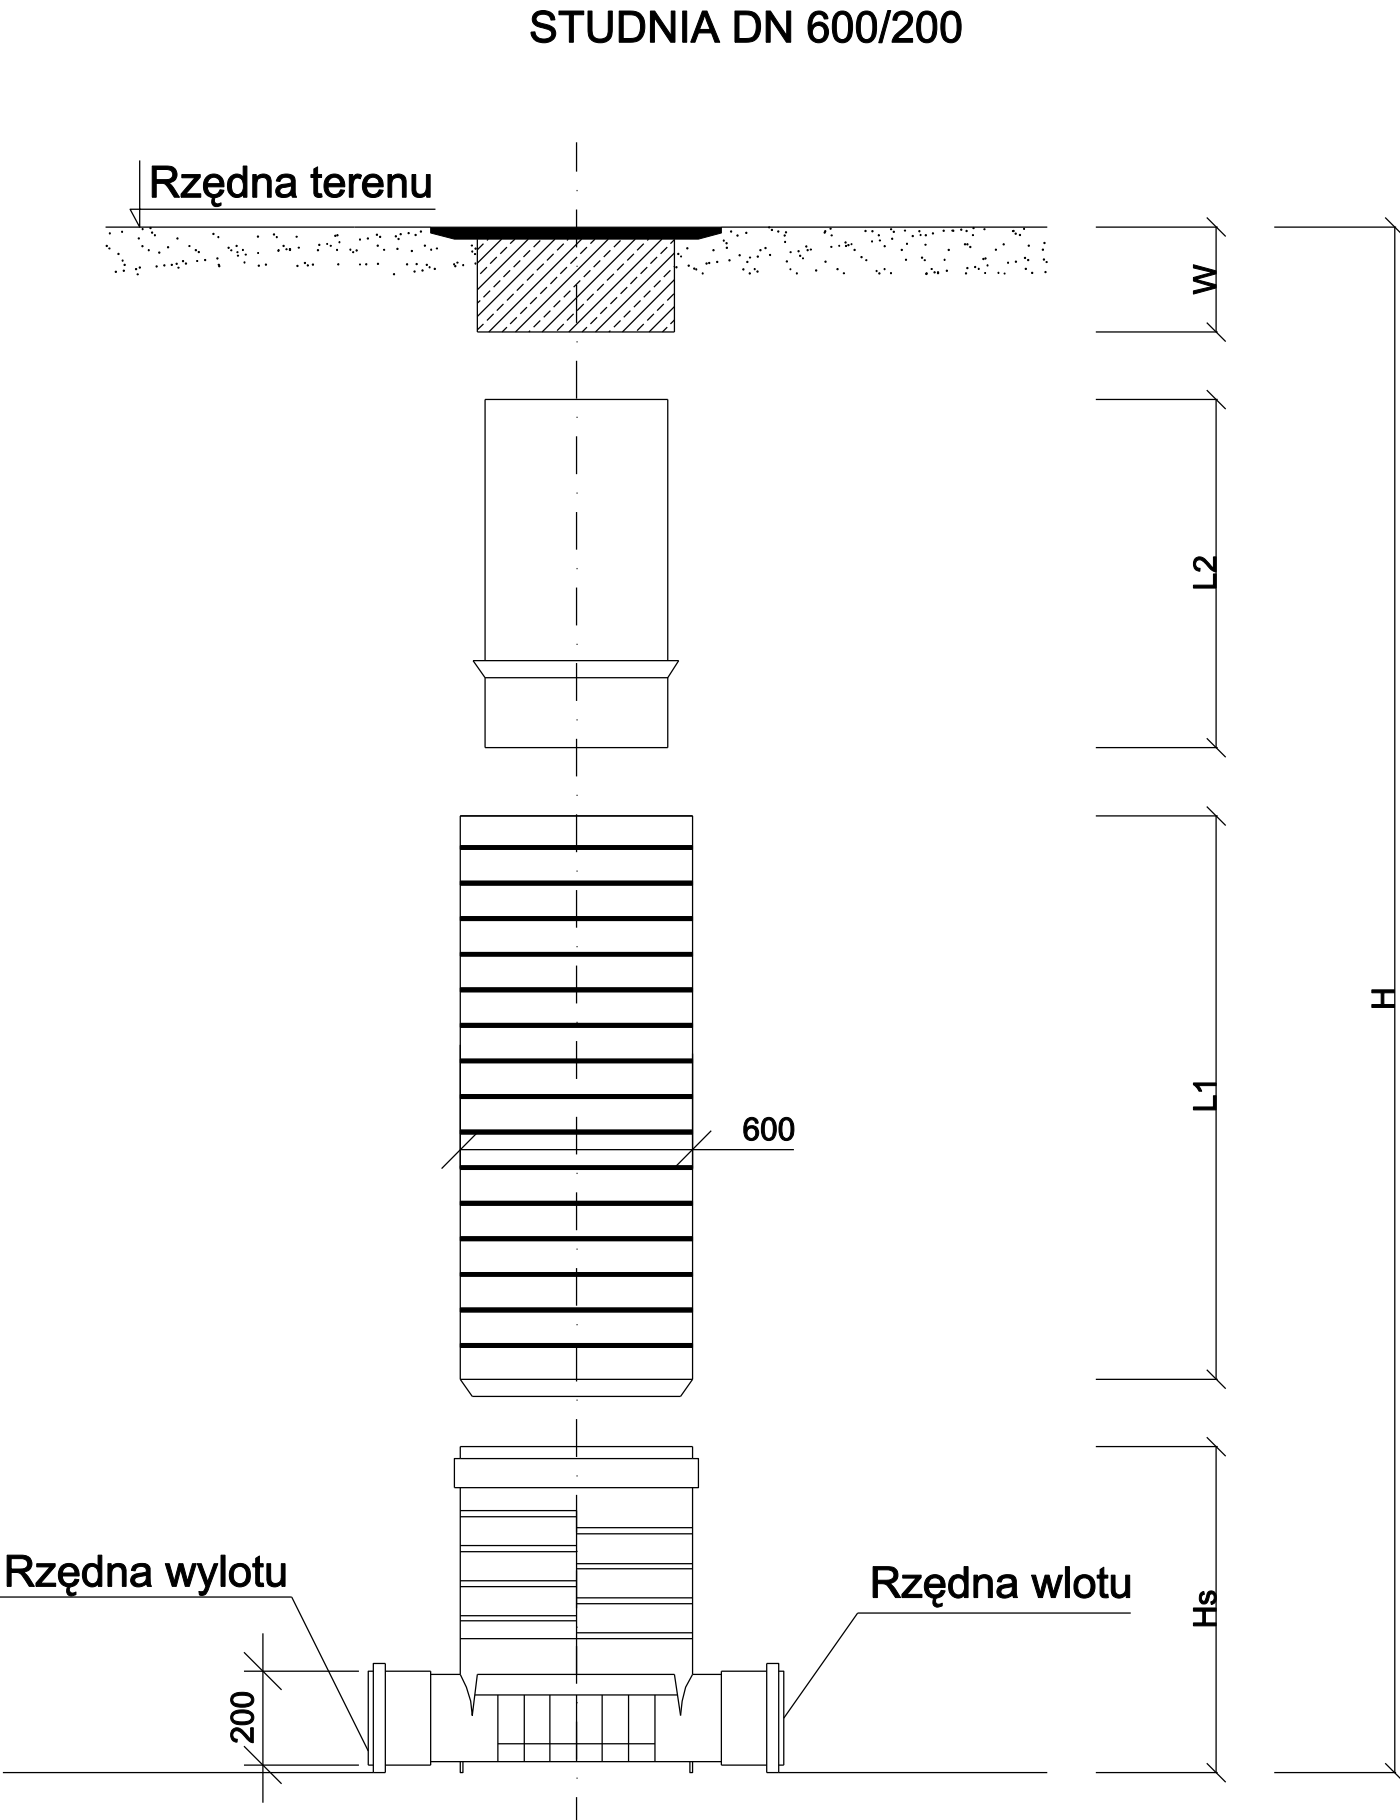

Rodzaj kinety

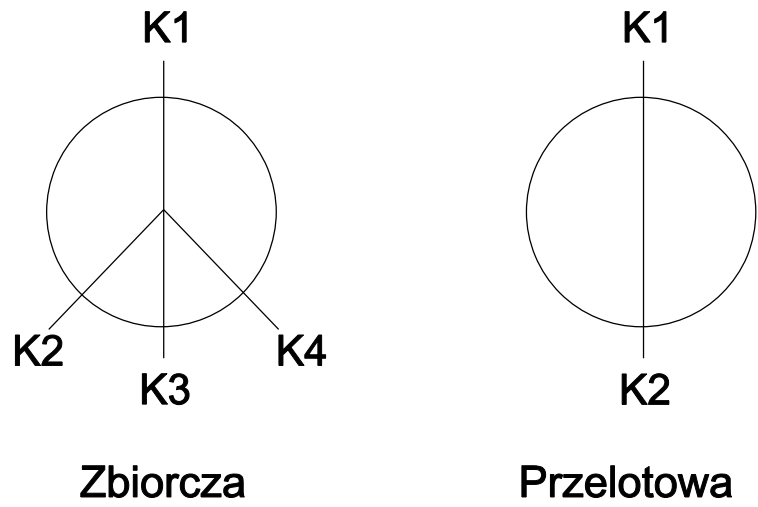

Uwaga:
Niewykorzystane dopłyty kinety należy zakończyć korkami.
Niestandardowe załamania rurociągów w studni należy wykonać za pomocą kształtek.

Legenda:

- L1 - wys. rury wznoszącej
- L2 - wys. rury teleskopowej
- H - wys. całkowita
- Hs - wys. kinety
- W - włącz

 GRAMAR Sp. z o.o. ul. Chłopska 15 42-700 Lubliniec NIP: 575-188-53-32 REGON: 243102850	Zamawiający: Gmina Kochanowice ul. Wolności 5, 42-713 Kochanowice		
	Nazwa opracowania: Przebudowa ul. Słonecznej w Kochanowicach		
Opracował:	Nazwiska	Podpis	Tytuł rysunku: SZCZEGÓŁ
Projektant Branża drogowa	Inż. A. Grati Upr. Nr.: SLK/1074/POOD/05		
Sprawdzający Branża drogowa	S. Smalec Upr. Nr.: FT-83861/162/4235/82		
Projektant Branża sanitarna	inż. Jacek Biela		
Współpraca	mgr inż. P. Respondek		
Data:		Skala	Nr rys.
V.2015r.		1:50	5.2