

UWAGA:
WSZELKIE PRAWA AUTORSKIE DO ROZMAIĄZ PROJEKTOWYCH
PROJEKTU WYKONAWCZEGO (PIERWOTNEGO) NALEŻĄ DO JEJEGO
PROJEKTANTA, PAŃA TOMASZA UJAMAŃA ILUB NABYWCY
TYCH PRAW AUTORSKICH.


NIE SĄŻA DOKUMENTACJA ZOSTAŁA OPRACOWANA NA PODSTAWIE
DEKLARACJI UMOWNEJ INWESTORA O POSIADANIU PRZEZ NIEGO
WSZELKICH PRAW ZALEŻNYCH DO PROJEKTU PIERWOTNYCH.
ZMIAN W USTOJACH PIENIĄŻNYCH, JAKIŚ RÓWNEŻ ZOBOWIĄZANIA
WYKONAWCY, JAKIŚ RÓWNEŻ ZOBOWIĄZANIA
OSOBISTOŚCI PRAW AUTORSKICH CO NAJWIĘCEJ W ZAKŁADANIU
OKRESIE REALIZACJI OBIEKTU.

- termozolacja (PIR) -
np. Reetecel Eurothane G

- okna - PONZO PETRIN
slim

☒ - słup 16/16

Powierzchnia użytkowa	
nr	nazwa pomieszczenia
3.01	Klatka schodowa 2
3.02	Szyb windy 2
3.03	Pusłka pom. rezerwowe/magazynek
3.04	Pusłka czytelna z księgozbiorem podręcznym
3.05	Szyb windy 1
3.06	Klatka schodowa 1
3.07	Sekretariat
3.08	Pom. biurowe 1
3.09	Pom. biurowe 2
3.10	Pom. biurowe 3
3.11	Pusłka kółłowni
SUMA pow. użytkowej	

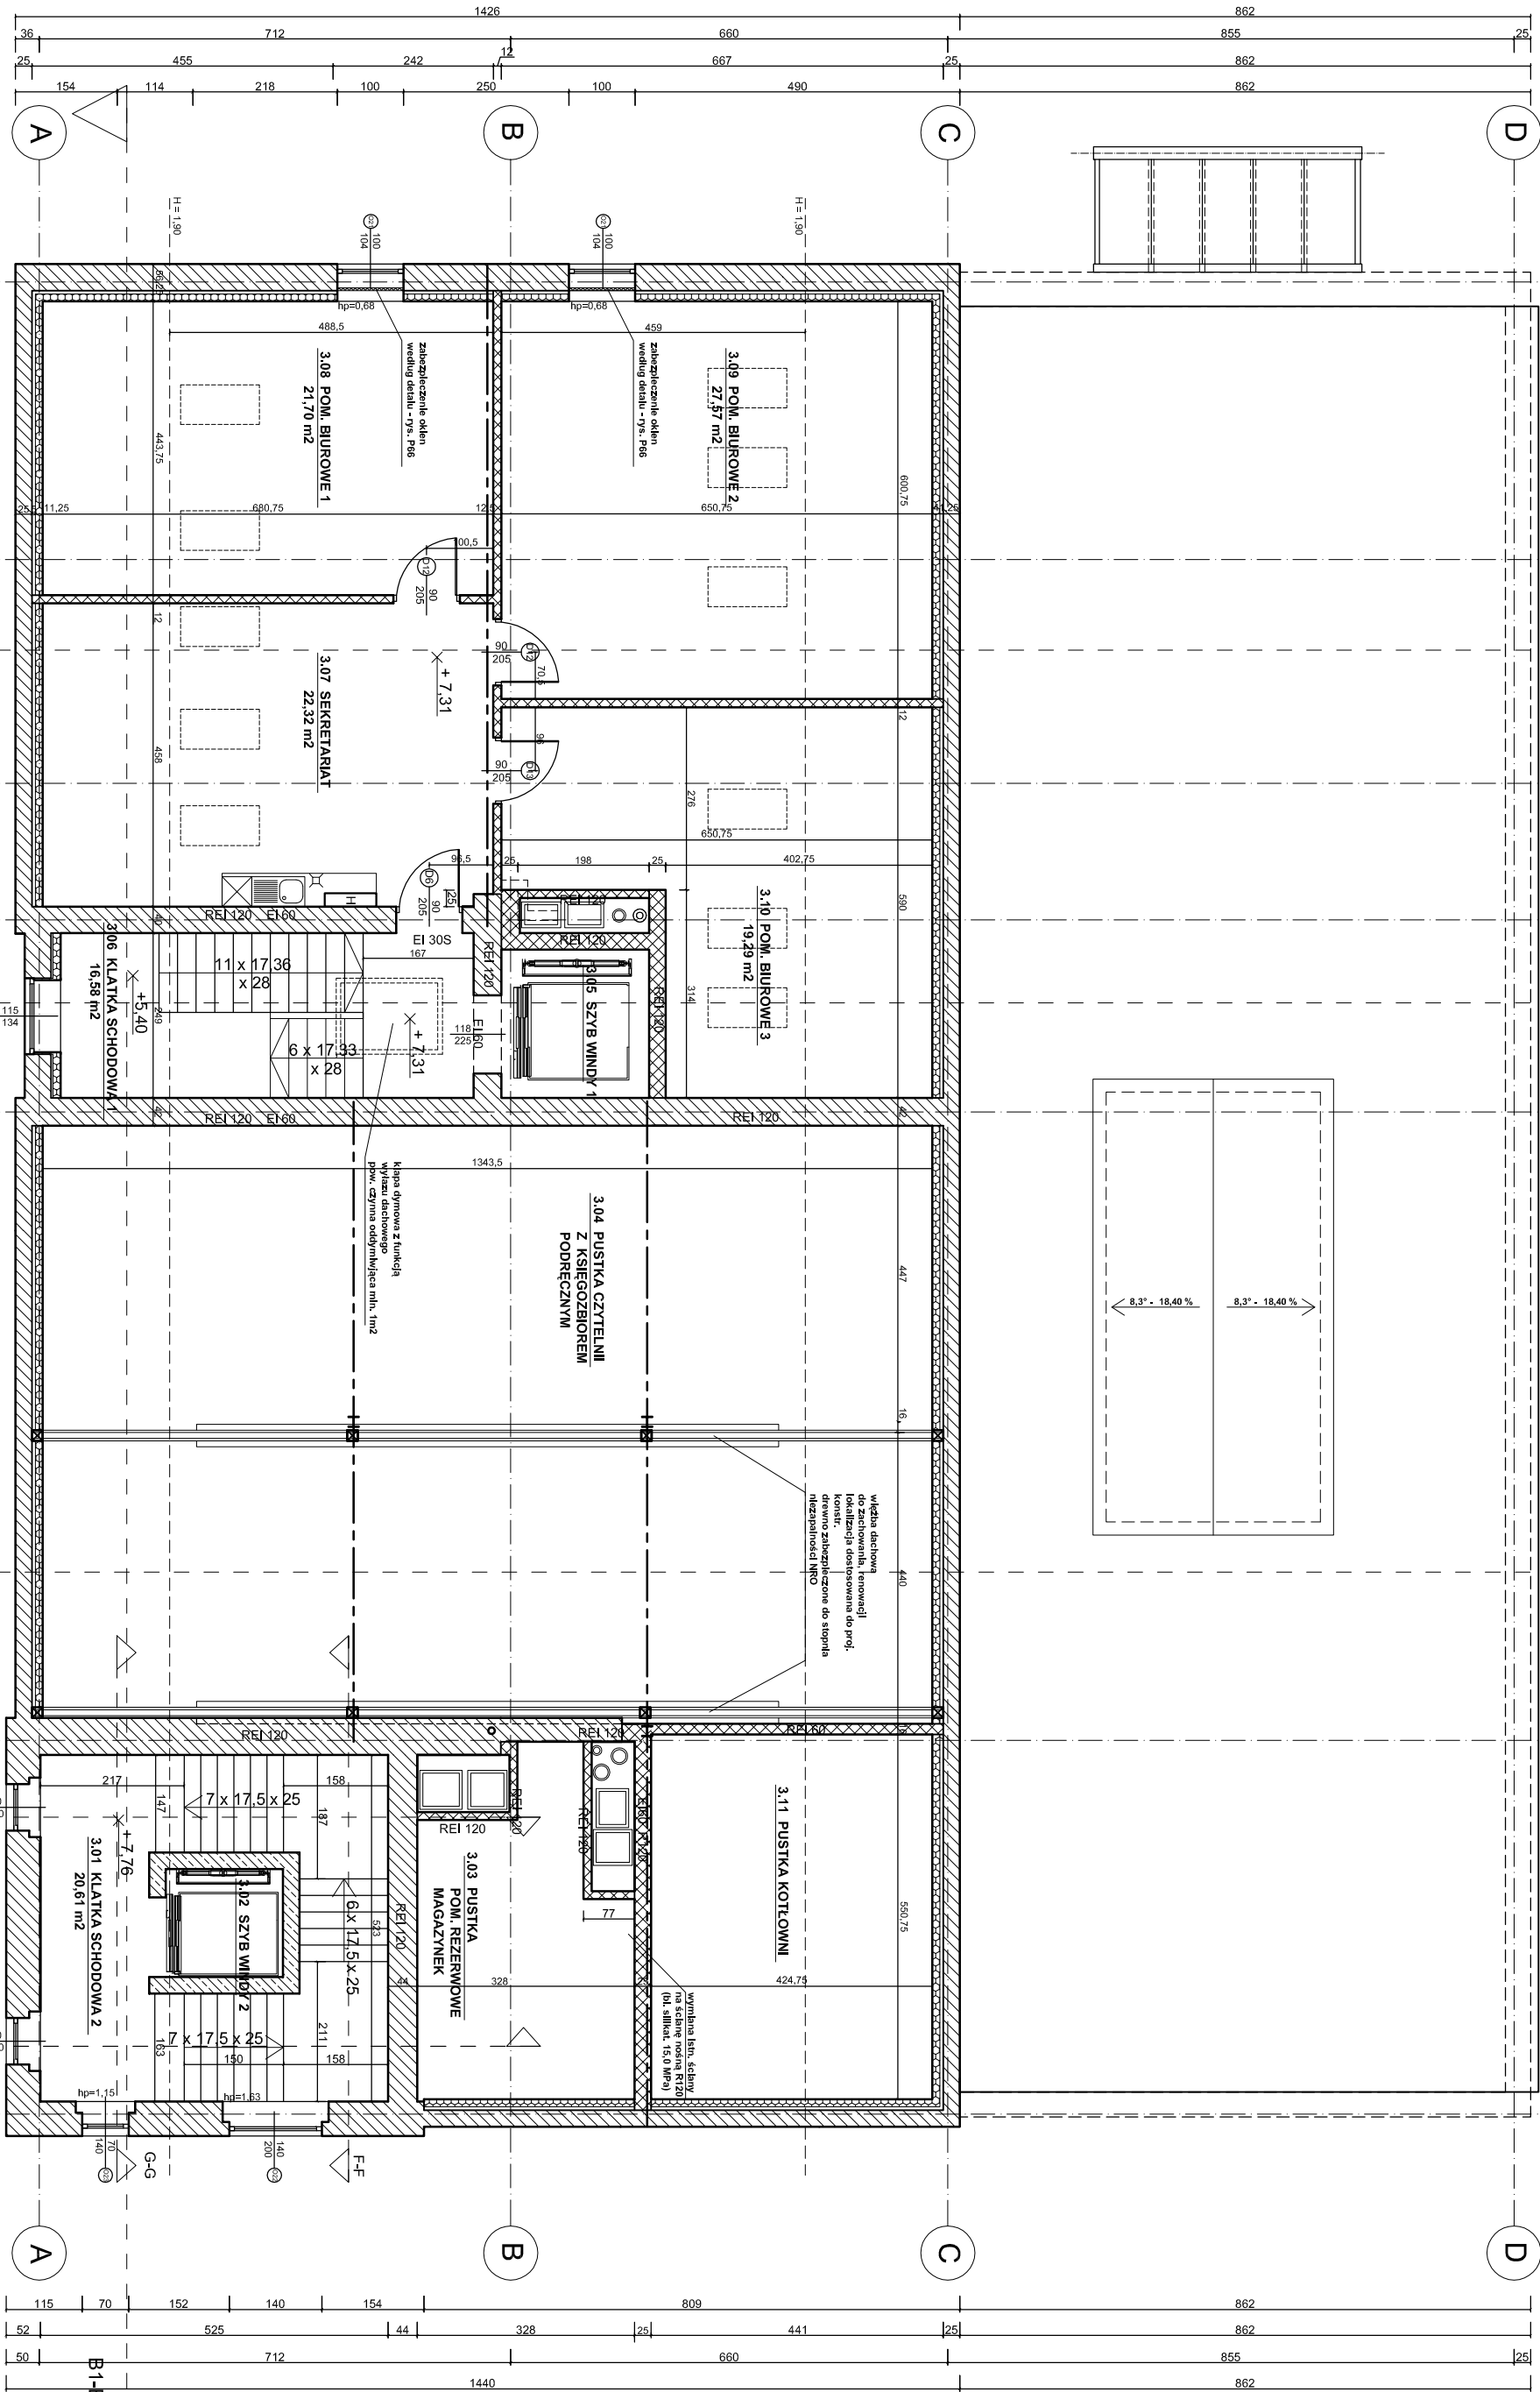

B R U S , L A C H O W I C Z - A R C H I T E K T E K I
41 - 800 ZABRZE: UL. WOLNOŚCI 345 a / pokój 901 tel/fax (32) 777 13 01

Tytuł:
ANIEKS DO DOKUMENTACJI PROJEKTOWEJ: "PROJEKT
WYKONAWCZY REKONSTRUKCJI I RENOWACJI
ISTNIEJĄCEGO BUDYNKU GORZELNI W KOCHCICACH"

Obiekt:
PALACU LUDWKA VON BALLESTRENA - GORZELNIA
NR. DZIAŁKI 646, 655, 656, k.m. 10b/1 Kołłonia

Adres:
ul. Wolności 5, 42-713 Kołłonia

Data:
LIPIEC 2020

RSZUT KONDYGNACJI 3.

Projektant:
mgr inż. arch. Paweł LACHOWICZ
ul. Wolności 5, 42-713 Kołłonia
nr 600851 OKP

Wykonawca:
mgr inż. arch. Marek BROS
ul. Wolności 5, 42-713 Kołłonia
nr 600851 OKP

Skala:
1:100

P04a