


UWAGA:
WSZELKIE PRAWA AUTORSKIE DO ROZWIĄZAŃ PROJEKTOWYCH
PROJEKTU WYKONAWCZEGO (PIERWOTNEGO) NALEŻĄ DO JEGO
PROJEKTANTA, PANA TOMASZA ULMANA I/LUB NABYWCY
TYCHŻE PRAW AUTORSKICH.

NINIEJSZA DOKUMENTACJA ZOSTAŁA OPRACOWANA NA PODSTAWIE
DEKLARACJI UMOWNEJ INWESTORA O POSIADANIU PRZEZ NIEGO
WSZELKICH PRAW ZALEŻNYCH DO PROJEKTÓW PIERWOTNYCH,
UDZIELANIA ZEZWOLEŃ NA WYKONYWANIE TYCH PRAW I DOKONYWANIA
ZMIAN W UTWORZE PIERWOTNYM, JAK RÓWNIEŻ ZOBOWIĄZANIA
WW. AUTORÓW PROJEKTÓW PIERWOTNYCH DO NIEWYKONYWANIA
OSOBISTYCH PRAW AUTORSKICH CO NAJMNIEJ W ZAKŁADANYM
OKRESIE REALIZACJI OBIEKTU.

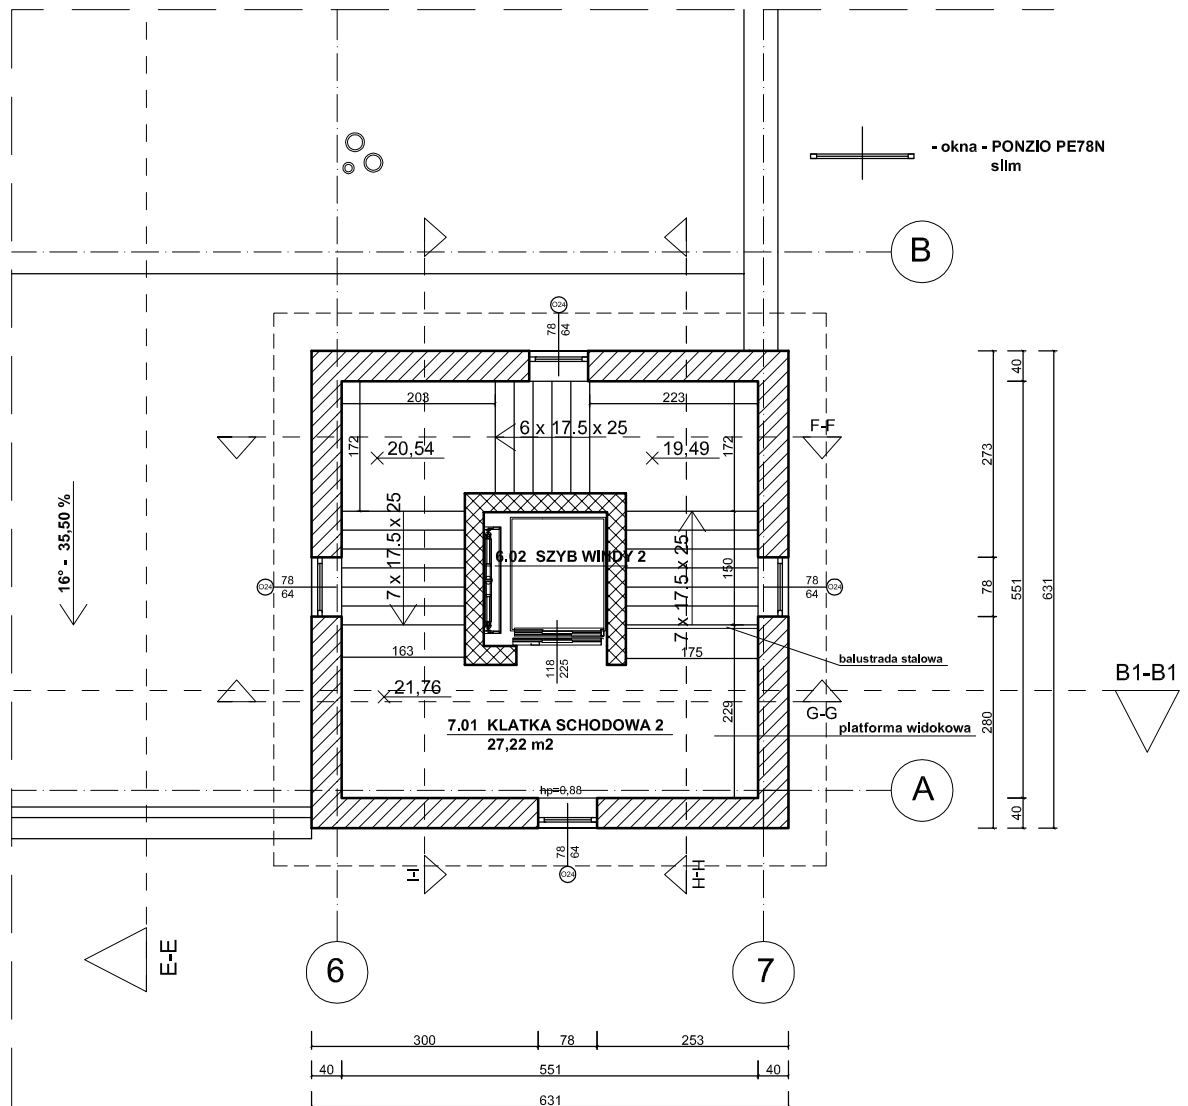

BRUS, LACHOWICZ - ARCHITEKCI
41 - 800 ZABRZE; UL. WOLNOŚCI 345 a / pokój 901 tel/fax (32) 777 13 01

TEMAT: ANEKS DO DOKUMENTACJI PROJEKTOWEJ: "PROJEKT WYKONAWCZY REKONSTRUKCJI I RENOWACJI" ISTNIEJĄCEGO BUDYNKU GORZELNI W KOCHCICACH"		TEMAT RYSUNKU: RZUT KONDYGNACJI 7	
OBIEKT / ZAKRES: ADAPTACJA ZABYTKOWYCH ZABUDOWAŃ Z 1903 r. WOKÓŁ PAŁACU LUDWIKA VON BALLESTREMA - GORZELNIA Kochelce, ul. Ogrodowa 5, 42-713 KOCHANOWICE NR. DZIAŁKI 6/49, 6/55, 6/54, k.m.1pgr Kochelce		PROJEKTOWAŁ: mgr inż. arch. Paweł LACHOWICZ uprawnienia budowlane bez ograniczeń w specjalności architektonicznej nr 6/08/SLOKK	
INWESTOR: GMINA KOCHANOWICE ul. Wolności 5, 42-713 Kochanowice		SPRAWDZAŁ: mgr inż. arch. Marcin Brus uprawnienia budowlane bez ograniczeń w specjalności architektonicznej nr 9/04/SLOKK	
BRANŻA: P.W./Arch.	NR PROJEKTU: 683/09/2020	SKALA 1:100	
DATA: LIPIEC 2020			