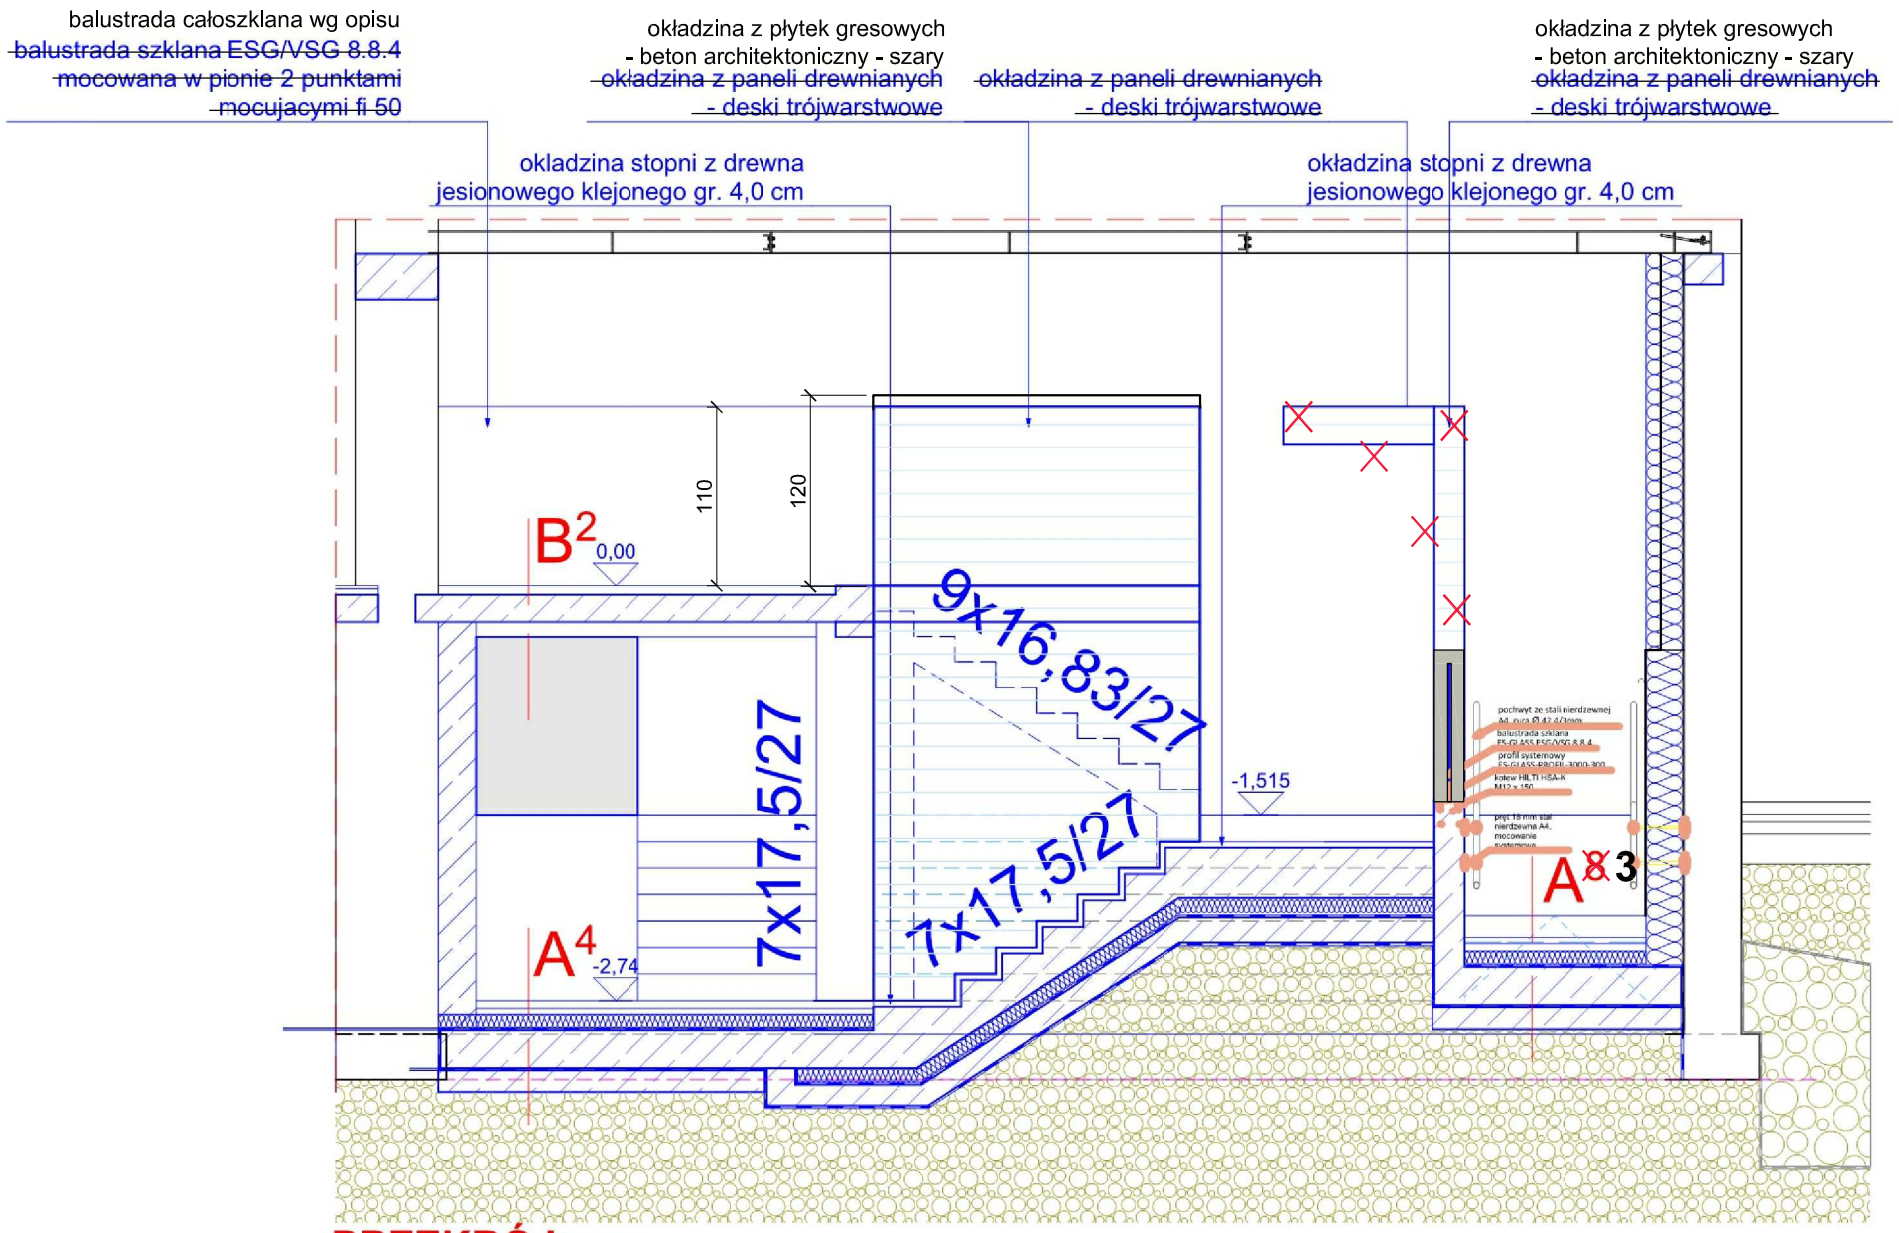

PRZEKRÓJ x-x

UWAGA:
WSZELKIE PRAWA AUTORSKIE DO ROZWIĄZAŃ PROJEKTOWYCH PROJEKTU WYKONAWCZEGO (PIERWOTNEGO) ORAZ PODKŁADU RYSUNKOWEGO, NALEŻĄ DO JEGO PROJEKTANTA, PANA TOMASZA ULMANA I/LUB NABYWCY TYCHŻE PRAW AUTORSKICH.

NINIEJSZA DOKUMENTACJA ZOSTAŁA OPRACOWANA NA PODSTAWIE DEKLARACJI UMOWNEJ INWESTORA O POSIADANIU PRZEZ NIEGO WSZELKICH PRAW ZALEŻNYCH DO PROJEKTÓW PIERWOTNYCH, UDZIELANIA ZEZWOLEŃ NA WYKONYWANIE TYCH PRAW I DOKONYWANIA ZMIAN W UTWORZE PIERWOTNYM, JAK RÓWNIEŻ ZOBOWIĄZANIA WW. AUTORÓW PROJEKTÓW PIERWOTNYCH DO NIEWYKONYWANIA OSOBISTYCH PRAW AUTORSKICH CO NAJMNIEJ W ZAKŁADANYM OKRESIE REALIZACJI OBIEKTU.

B R U S , L A C H O W I C Z - A R C H I T E K C I
41 - 800 ZABRZE; UL. WOLNOŚCI 345 a / pokój 302 tel/fax (32) 777 13 01

TEMAT:
ANEKS DO DOKUMENTACJI PROJEKTOWEJ: "PROJEKT WYKONAWCZY REKONSTRUKCJI I RENOWACJI" ISTNIEJĄCEGO BUDYNKU GORZELNI W KOCHCICACH"

OBIEKT / ZAKRES:
ADAPTACJA ZABYTKOWYCH ZABUDOWAŃ Z 1903 r. WOKÓŁ PAŁACU LUDWIKA VON BALLESTREMA - GORZELNIA
Kochcice, ul. Ogrodowa 5, 42-713 KOCHANOWICE
NR. DZIAŁKI 6/49, 6/55, 6/54, k.m.1pgr Kochcice

INWESTOR:
GMINA KOCHANOWICE
ul. Wolności 5, 42-713 Kochanowice

BRANŻA: P.W./Arch.
NR PROJEKTU: 683/09/2020
DATA: LIPIEC 2020

TEMAT RYSUNKU:
RECEPCJA, HOL Z KAWIARNIĄ
PRZEKRÓJ x-x

PROJEKTOWAŁ:
mgr inż. arch. Paweł LACHOWICZ
uprawnienia budowlane bez ograniczeń
w specjalności architektonicznej
nr 6/08/SLOKK

SPRAWDZAŁ:
mgr inż. arch. Marcin Brus
uprawnienia budowlane bez ograniczeń
w specjalności architektonicznej
nr 9/04/SLOKK

P22a

SKALA
1:50

F I R M A "T U"
TEL. 034/31 - 48 - 126; 034/ 31 - 48 - 148
42 - 310 ZARKI, UL. OFIAR KATYNIA 1

JEDNOSTKA PROJEKTOWA

Gmina KOCHANOWICE
ul. W O L N O Ś C I 5
42 - 713 K O C H A N O W I C E

INWESTOR
ADAPTACJA ZABYTKOWYCH ZABUDOWAŃ Z 1903 r. WOKÓŁ PAŁACU LUDWIKA VON BALLESTREMA - GORZELNIA, POŁOŻONYCH W KOCHCICACH
4 2 - 713 KOCHANOWICE, K O C H C I C E, ul. O G R O D O W A 5
jedn. ewid.: Kochanowice, obręb: Kochcice, działki ewid. nr 6/49; 6/55; 6/54

TEMAT ZADANIA
PROJEKT WYKONAWCZY REKONSTRUKCJI I RENOWACJI ISTNIEJĄCEGO BUDYNKU GORZELNI W KOCHCICACH
4 2 - 713 KOCHANOWICE, K O C H C I C E, ul. O G R O D O W A 5
jedn. ewid.: Kochanowice, obręb: Kochcice, działki ewid. nr 6/49; 6/55; 6/54

NAZWA OPRACOWANIA/ADRES
RECEPCJA, HOL Z KAWIARNIĄ, PRZEKRÓJ x-x
NAZWA RYSUNKU

mgr inż. arch. Tomasz Ulman — 50/08/SLOKK/II
PROJEKTANT — PODPIS — NR UPRAWNIEŃ
mgr inż. arch. Inga Siedlecka - Papis — 28/SLOKK/2014/II
SPRAWDZAJĄCY — PODPIS — NR UPRAWNIEŃ
PROJEKTANT — PODPIS — NR UPRAWNIEŃ
SPRAWDZAJĄCY — PODPIS — NR UPRAWNIEŃ

P 22
NR RYSUNKU

LUTY 2019
DATA

1 : 50
SKALA

PROJEKT
FAZA

ARCHITEKTURA
BRANŻA

ARCHITEKTURA
BRANŻA

ARCHITEKTURA
BRANŻA

BRANŻA

BRANŻA