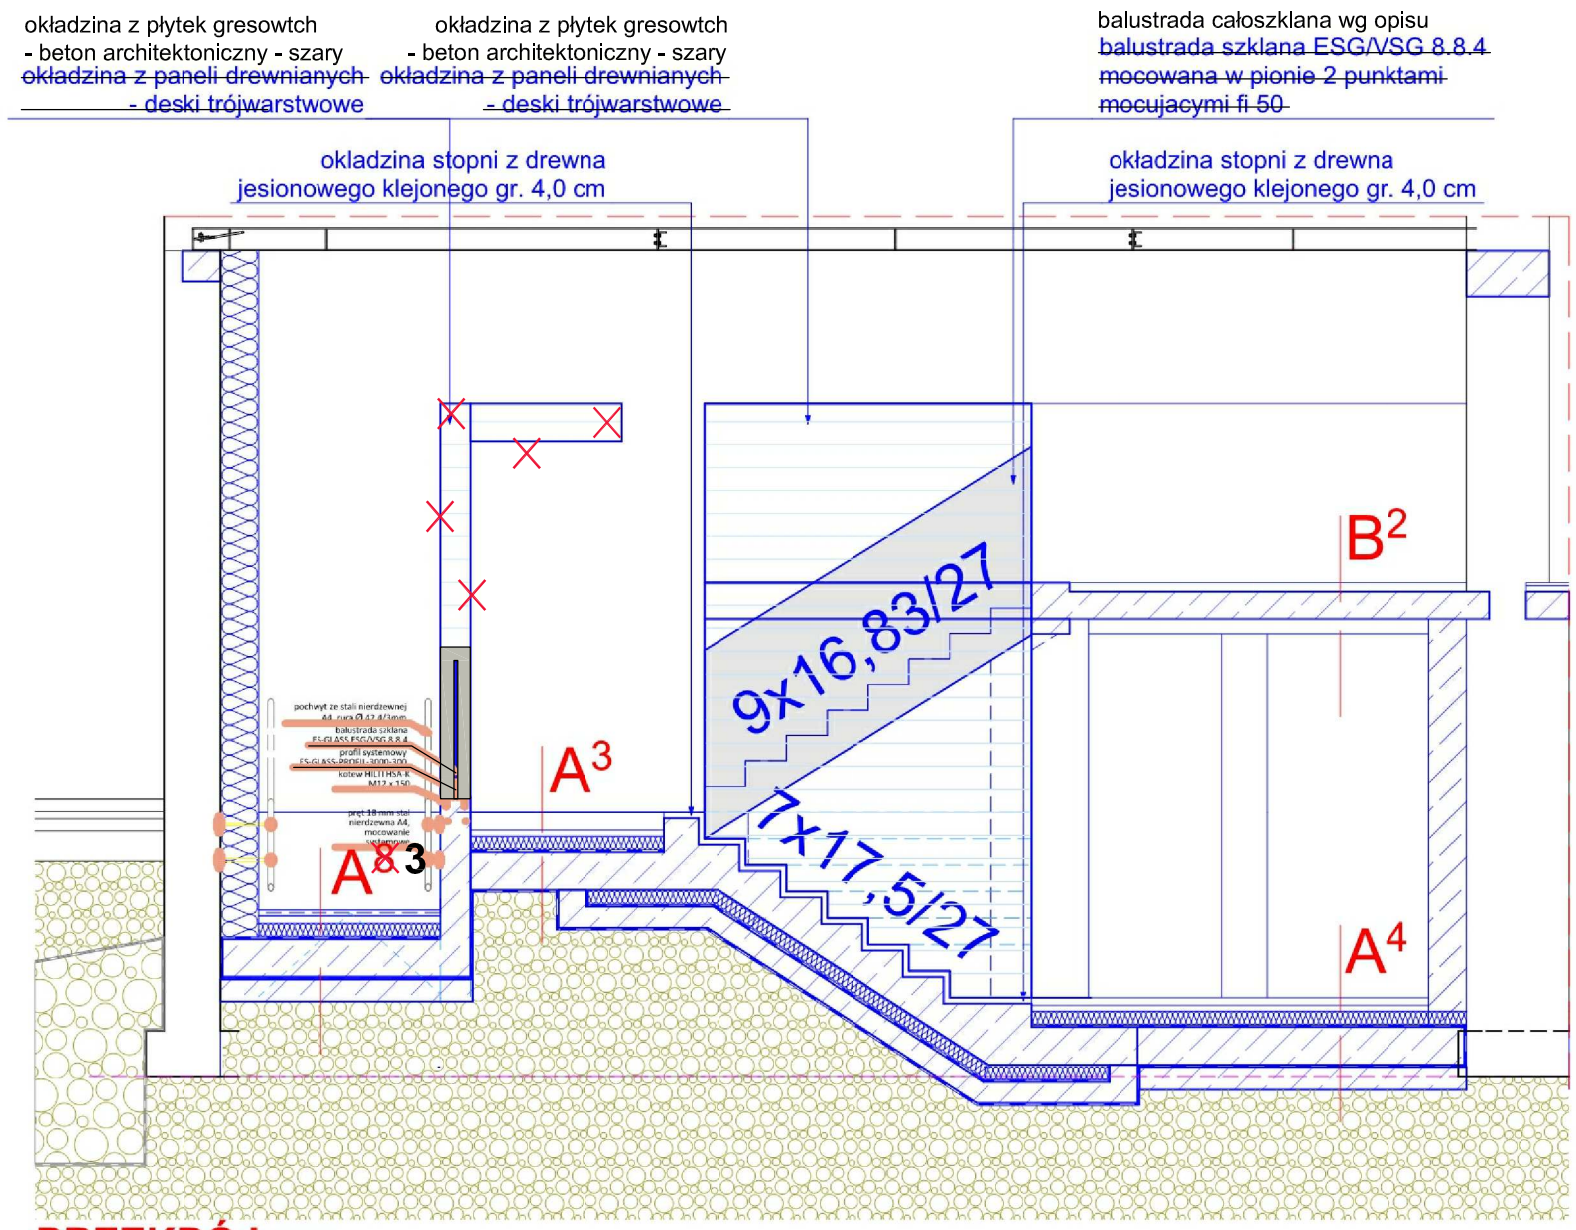

PRZEKRÓJ y-y

B R U S , L A C H O W I C Z - A R C H I T E K C I

41 - 800 ZABRZE; UL. WOLNOŚCI 345 a / pokój 302 tel/fax (32) 777 13 01

TEMAT:
ANEKS DO DOKUMENTACJI PROJEKTOWEJ: "PROJEKT WYKONAWCZY REKONSTRUKCJI I RENOWACJI" ISTNIEJĄCEGO BUDYNKU GORZELNI W KOCHCICACH"

TEMAT RYSUNKU:
RECEPCJA, HOL Z KAWIARNIĄ PRZEKRÓJ y-y

OBIEKT / ZAKRES:
ADAPTACJA ZABYTKOWYCH ZABUDOWAŃ Z 1903 r. WOKÓŁ PAŁACU LUDWIKA VON BALLESTREMA - GORZELNIA Kochcice, ul. Ogrodowa 5, 42-713 KOCHANOWICE NR. DZIAŁKI 6/49, 6/55, 6/54, k.m.1pgr Kochcice

INWESTOR:
GMINA KOCHANOWICE ul. Wolności 5, 42-713 Kochanowice

BRANŻA: P.W./Arch.

NR PROJEKTU: 683/09/2020

DATA: LIPIEC 2020

PROJEKTOWAŁ:
mgr inż. arch. Paweł LACHOWICZ
uprawnienia budowlane bez ograniczeń w specjalności architektonicznej nr 6/08/SLOKK

SPRAWDZAŁ:
mgr inż. arch. Marcin Brus
uprawnienia budowlane bez ograniczeń w specjalności architektonicznej nr 9/04/SLOKK

P23a

SKALA **1:50**

F I R M A "T U"
TEL. 034/31 - 48 - 126; 034/ 31 - 48 - 148
42 - 310 ŻARKI, UL. OFIAR KATYNIA 1
JEDNOSTKA PROJEKTOWA

Gmina KOCHANOWICE
ul. W O L N O Ś C I 5
42 - 713 K O C H A N O W I C E
INWESTOR

ADAPTACJA ZABYTKOWYCH ZABUDOWAŃ Z 1903 r. WOKÓŁ PAŁACU LUDWIKA VON BALLESTREMA - GORZELNIA, POŁOŻONYCH W KOCHCICACH
4 2 - 713 KOCHANOWICE, K O C H C I C E, ul. O G R O D O W A 5
jedn. ewid.: Kochanowice, obręb: Kochcice, działki ewid. nr 6/49; 6/55; 6/54.
TEMAT ZADANIA

PROJEKT WYKONAWCZY REKONSTRUKCJI I RENOWACJI ISTNIEJACEGO BUDYNKU GORZELNI W KOCHCICACH
4 2 - 713 KOCHANOWICE, K O C H C I C E, ul. O G R O D O W A 5
jedn. ewid.: Kochanowice, obręb: Kochcice, działki ewid. nr 6/49; 6/55; 6/54
NAZWA OPRACOWANIA/ADRES

RECEPCJA, HOL Z KAWIARNIĄ, PRZEKRÓJ y-y
NAZWA RYSUNKU

mgr inż. arch. Tomasz Ulman		50/08/SLOKK/II
PROJEKTANT	PODPIS	NR UPRAWNIEŃ
mgr inż. arch. Inga Siedlecka - Papis		28/SLOKK/2014/II
SPRAWDZAJĄCY	PODPIS	NR UPRAWNIEŃ
PROJEKTANT	PODPIS	NR UPRAWNIEŃ
SPRAWDZAJĄCY	PODPIS	NR UPRAWNIEŃ

P 23
NR RYSUNKU

LUTY 2019
DATA

1 : 50
SKALA

PROJEKT
FAZA

ARCHITEKTURA
BRANŻA

ARCHITEKTURA
BRANŻA

ARCHITEKTURA
BRANŻA

BRANŻA

BRANŻA