
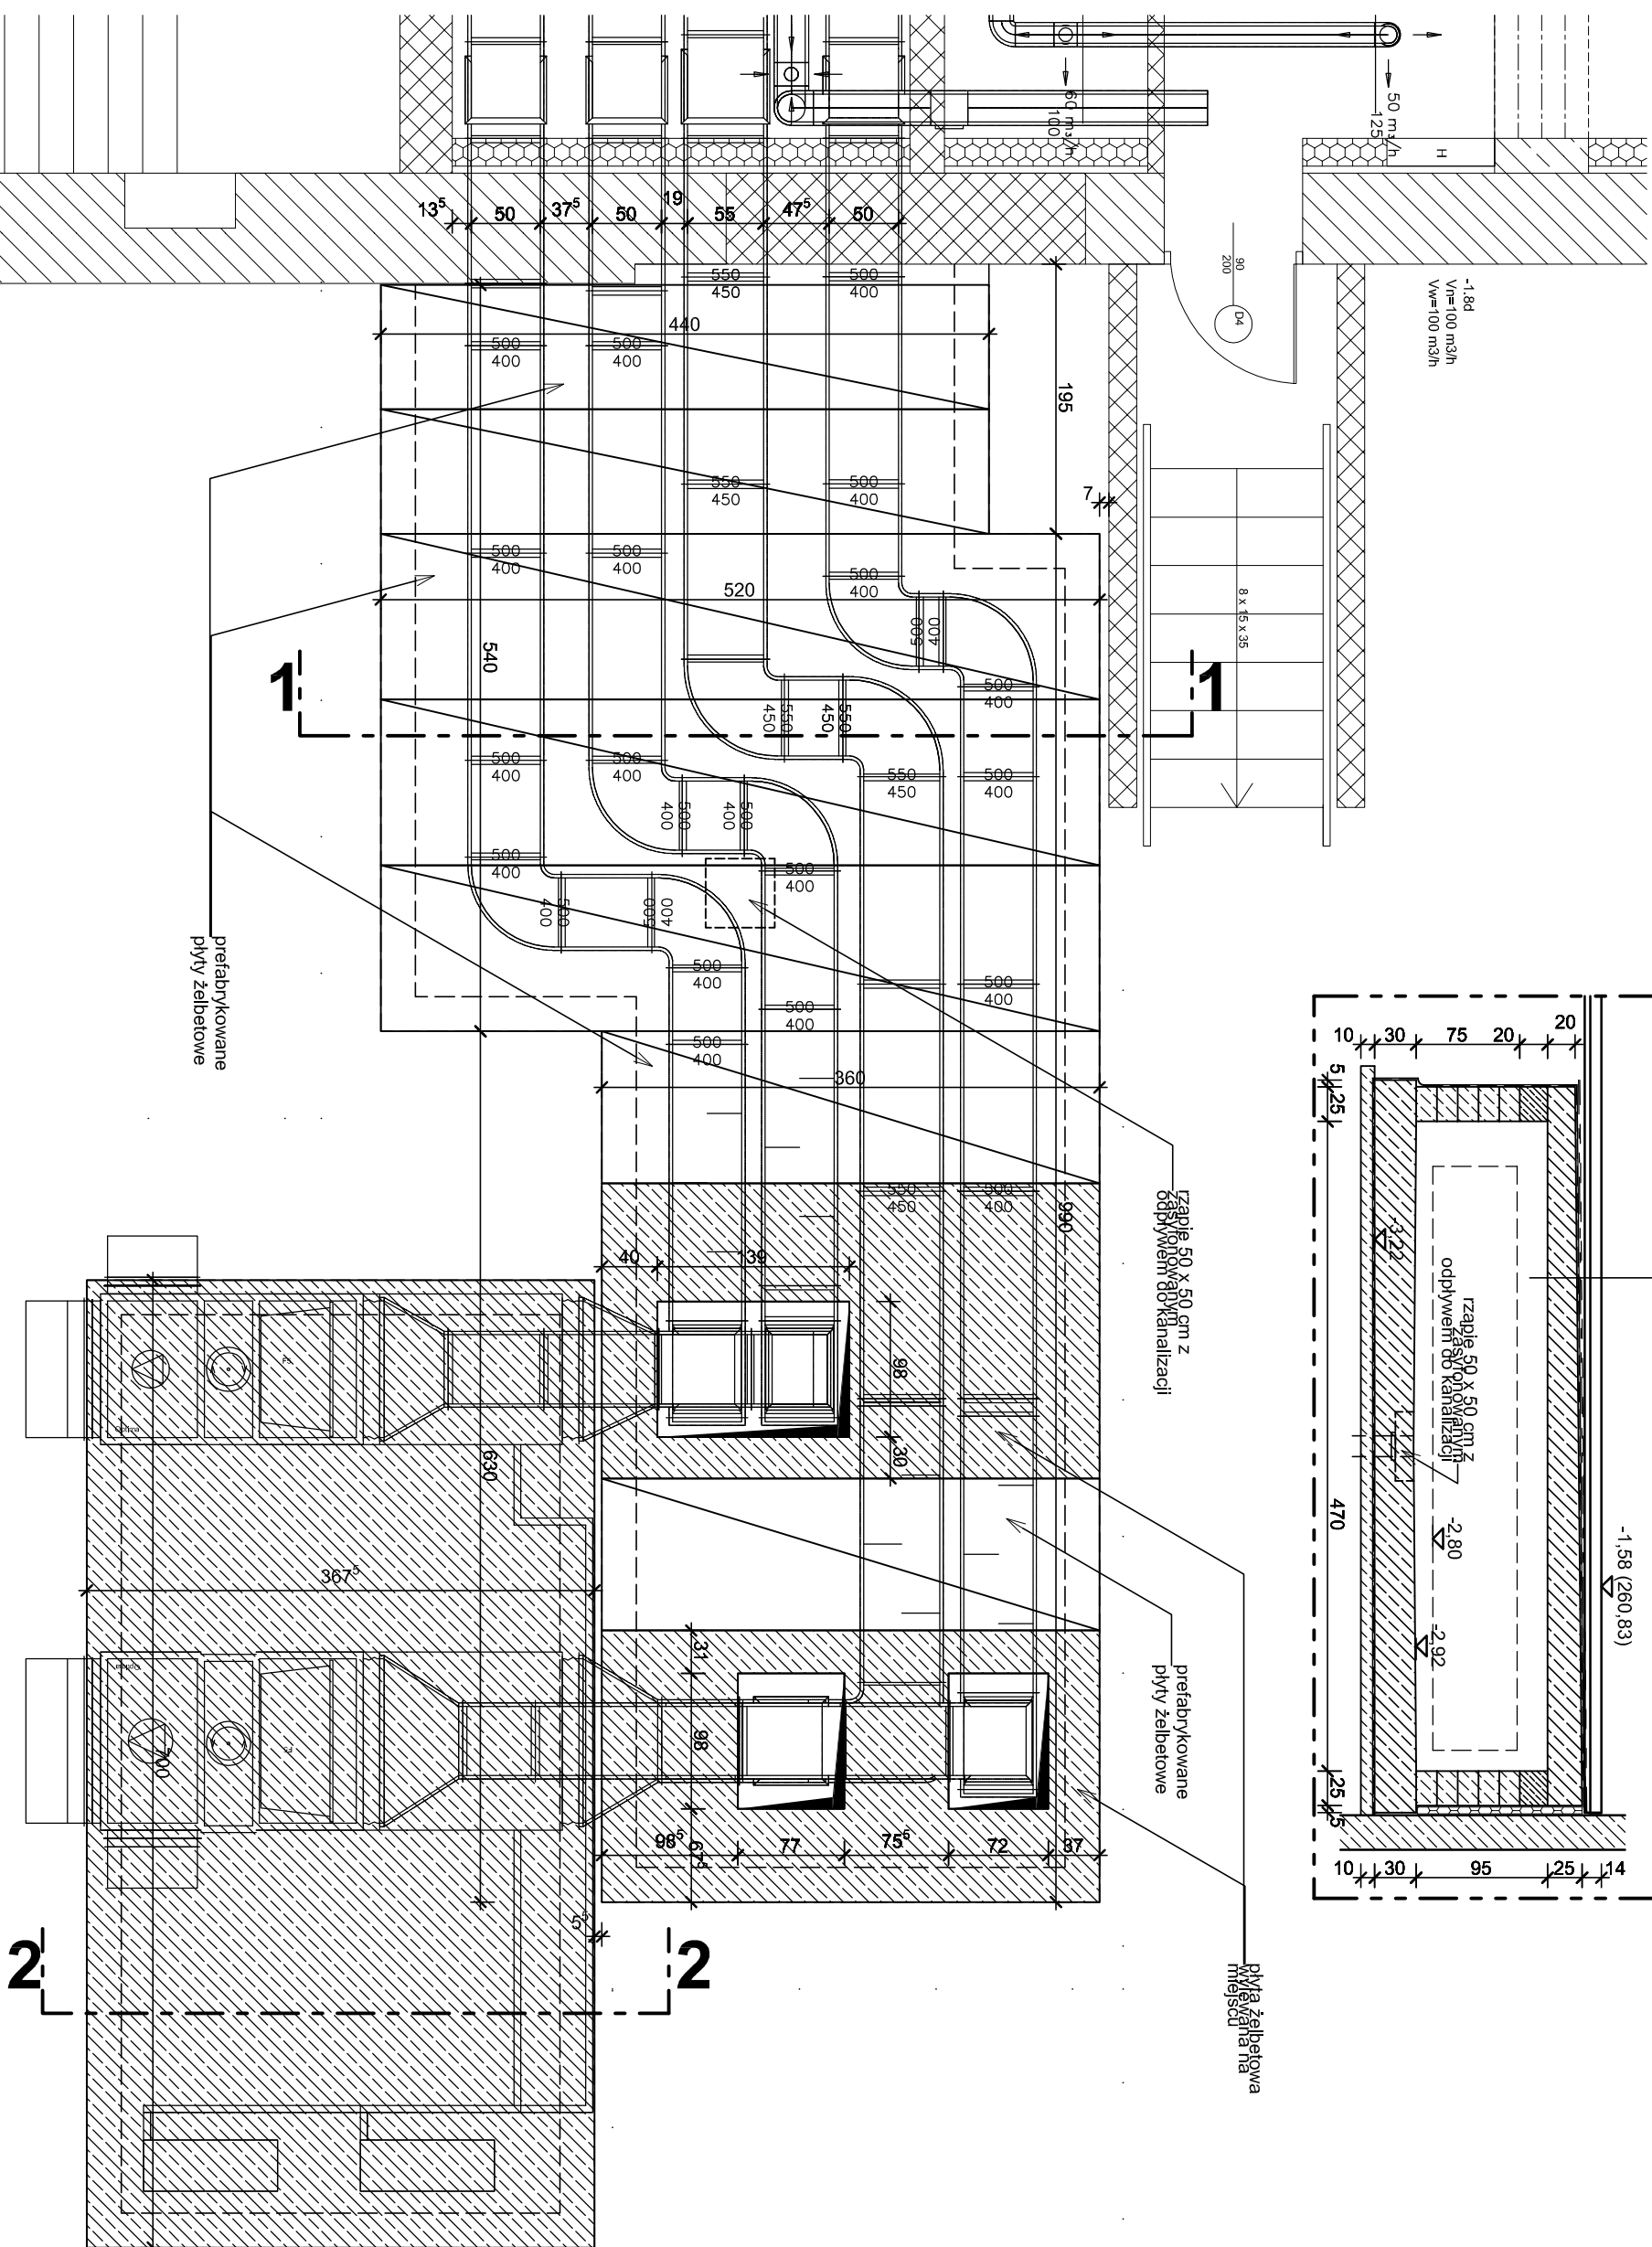




**UWAGA**

WSZELKIE PRAWA AUTORSKIE DO ROZWAŻAŃ PROJEKTOWYCH PROJEKTU WYKONAWCZEGO (PIERWOTNEGO) NALEŻĄ DO JEDYNEGO PROJEKTANTA, PANA TOMASZA ULMANA I/LUB NABYWCY TYCHŻE PRAW AUTORSKICH.

NIEUSZKOKUMENTACJA ZOSTAŁA OPRACOWANA NA PODSTAWIE DEKLARACJI UMOWNEJ INWESTORA O POSIADANIU PRZEZ NIEGO WSZELKICH PRAW ZALEŻNYCH DO PROJEKTÓW PIERNOTYCH, UDZIELANIA ZEZWOLEŃ NA WYKONYWANIE TYCH PRAW I DOKONYWANIA WZAJNYCH USTUPEŃ PIERNOTNYCH, JAK RÓWNIEŻ ZOBOWIĄZANIA WYM. AUTORÓW PROJEKTÓW PIERNOTNYCH DO NIEWYKONYWANIA OSOBISTE PRAW AUTORSKICH CO NAJMNIEJ W ZAKRESYMI

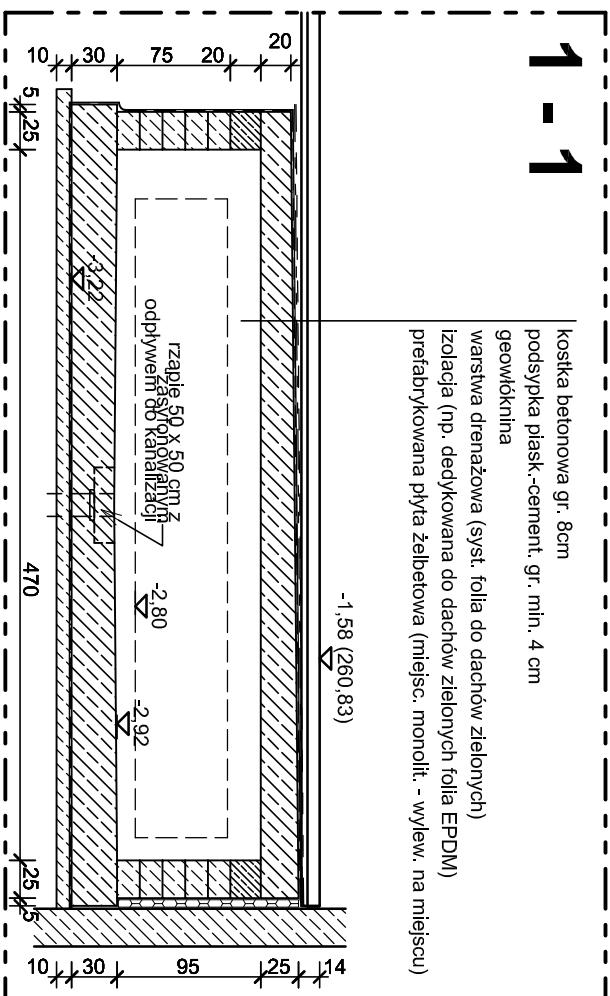

**UWAGA:**  
Rysunek ideowy (do celów orientacyjnych i przedmiarowych); szczegóły wykonawcze - do ustalenia po wyborze przez Wykonawcę dostawcy urządzeń wentylacyjnych i wydania ostatecznych wytycznych technicznych

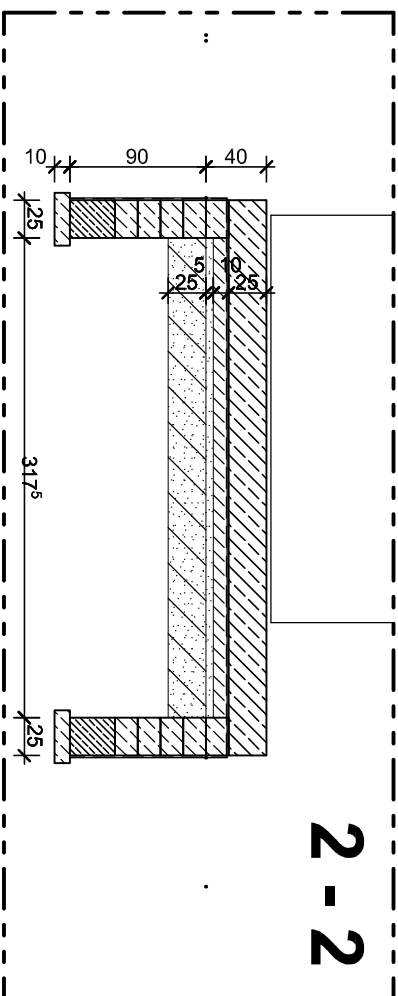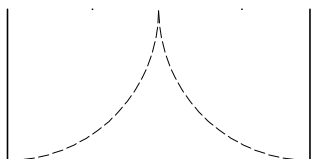

**BRUS, LACHOWICZ - ARCHITEKCI**  
41 - 800 ZABRZE; UL. WOLNOŚCI 345a / pokój 901 tel/fax (32) 777 13 01

[illegible]