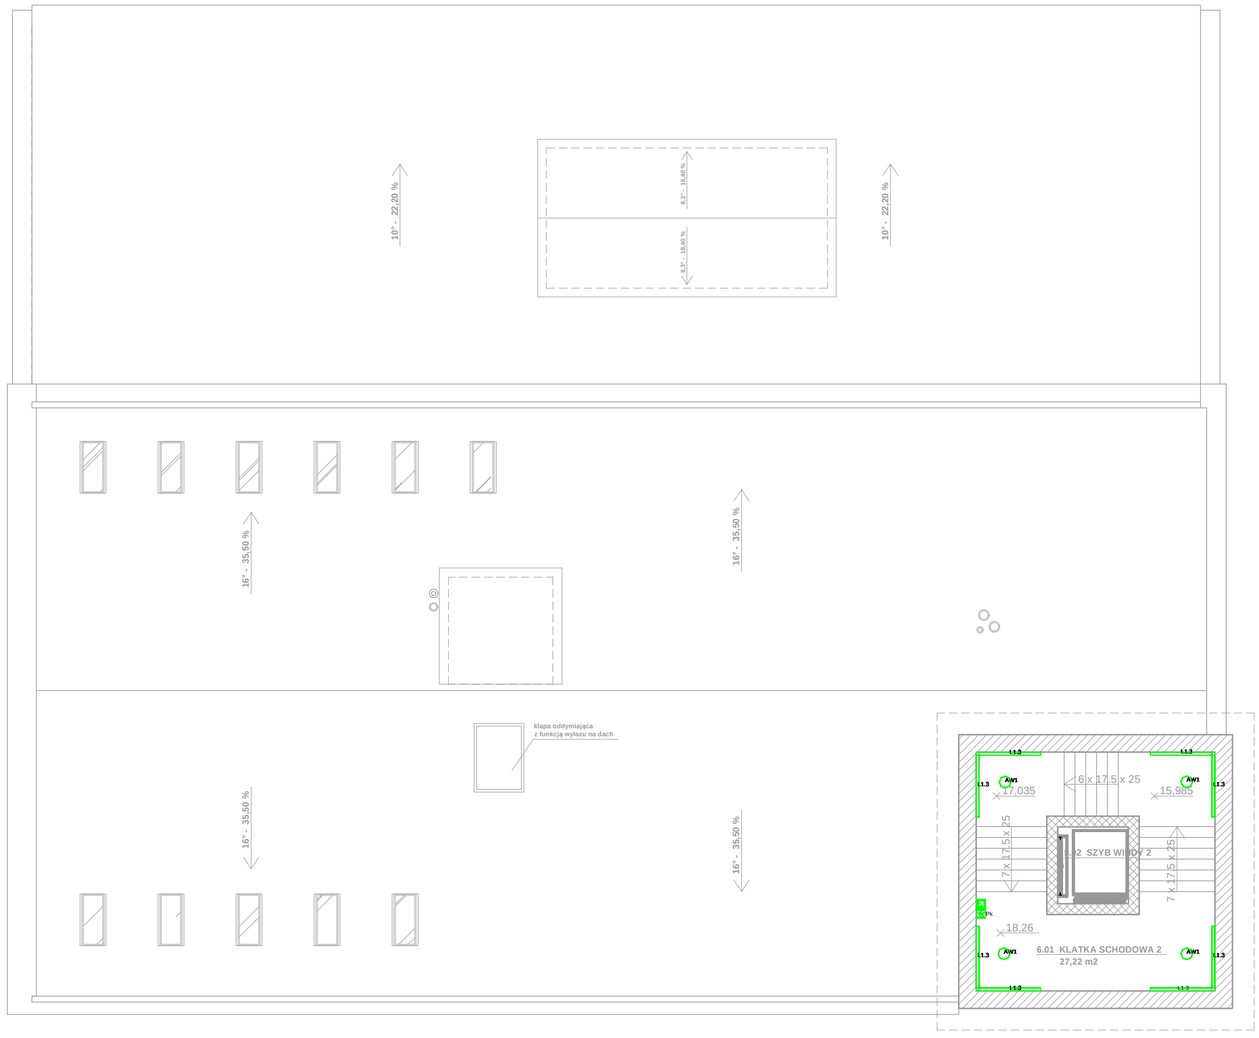

Oznaczenia opraw oświetleniowych:

L1.3	8 *	GOLLAND FIGO OPAL 142_25_830 (27.0 W)
AW1	4 *	GOLLAND ORBIT AREA LED2 CT (3.0 W)
Pk	1 *	PIKTOGRAM FLUORESCENCYJNY

B R U S , L A C H O W I C Z - ARCHITEKCI

41 - 800 ZABRZE; UL. WOLNOŚCI 345 a / pokój 901 tel/fax (32) 777 13 01

TEMAT:
ANEKS DO DOKUMENTACJI PROJEKTOWEJ: "PROJEKT WYKONAWCZY REKONSTRUKCJI I RENOWACJI" ISTNIEJĄCEGO BUDYNKU GORZELNI W KOCHCICACH"

TEMAT RYSUNKU:
Inst. elektryczne - RZUT KONDYGNACJI 5

OBIEKT / ZAKRES:
ADAPTACJA ZABYTKOWYCH ZABUDOWAŃ Z 1903 r. WOKÓŁ PAŁACU LUDWIKA VON BALLESTREMA - GORZELNIA
Kochcice, ul. Ogrodowa 5, 42-713 KOCHANOWICE
NR. DZIAŁKI 6/49, 6/55, 6/54, k.m.1pgr Kochcice

PROJEKTOWAŁ:
mgr inż. Mireusz Janoszka
uprawnienia budowlane do projektowania bło w specjalności instalacyjno-inżynieryjnej w zakr. sieci i inst. elektr. nr 59/90

INWESTOR:
GMINA KOCHANOWICE
ul. Wolności 5, 42-713 Kochanowice

OPRACOWAŁ:
mgr inż. Maciej Gwoździk
upr. bud. do proj. i kier. robot. w spec instalacyjnej w zakresie sieci i instalacji i urządzeń elektrycznych i energetycznych b/o
nr SLK/7986/PWBE/18

BRANŻA: P.W./Inst. elektryczna

NR PROJEKTU: ---/--/2020

DATA: CZERWIEC 2020

E07/a

SKALA: **1:100**