


kaskada 2 kotłów gazowych
kondensacyjnych z
zamkniętą komorą spalania
o mocy 70kW każdy

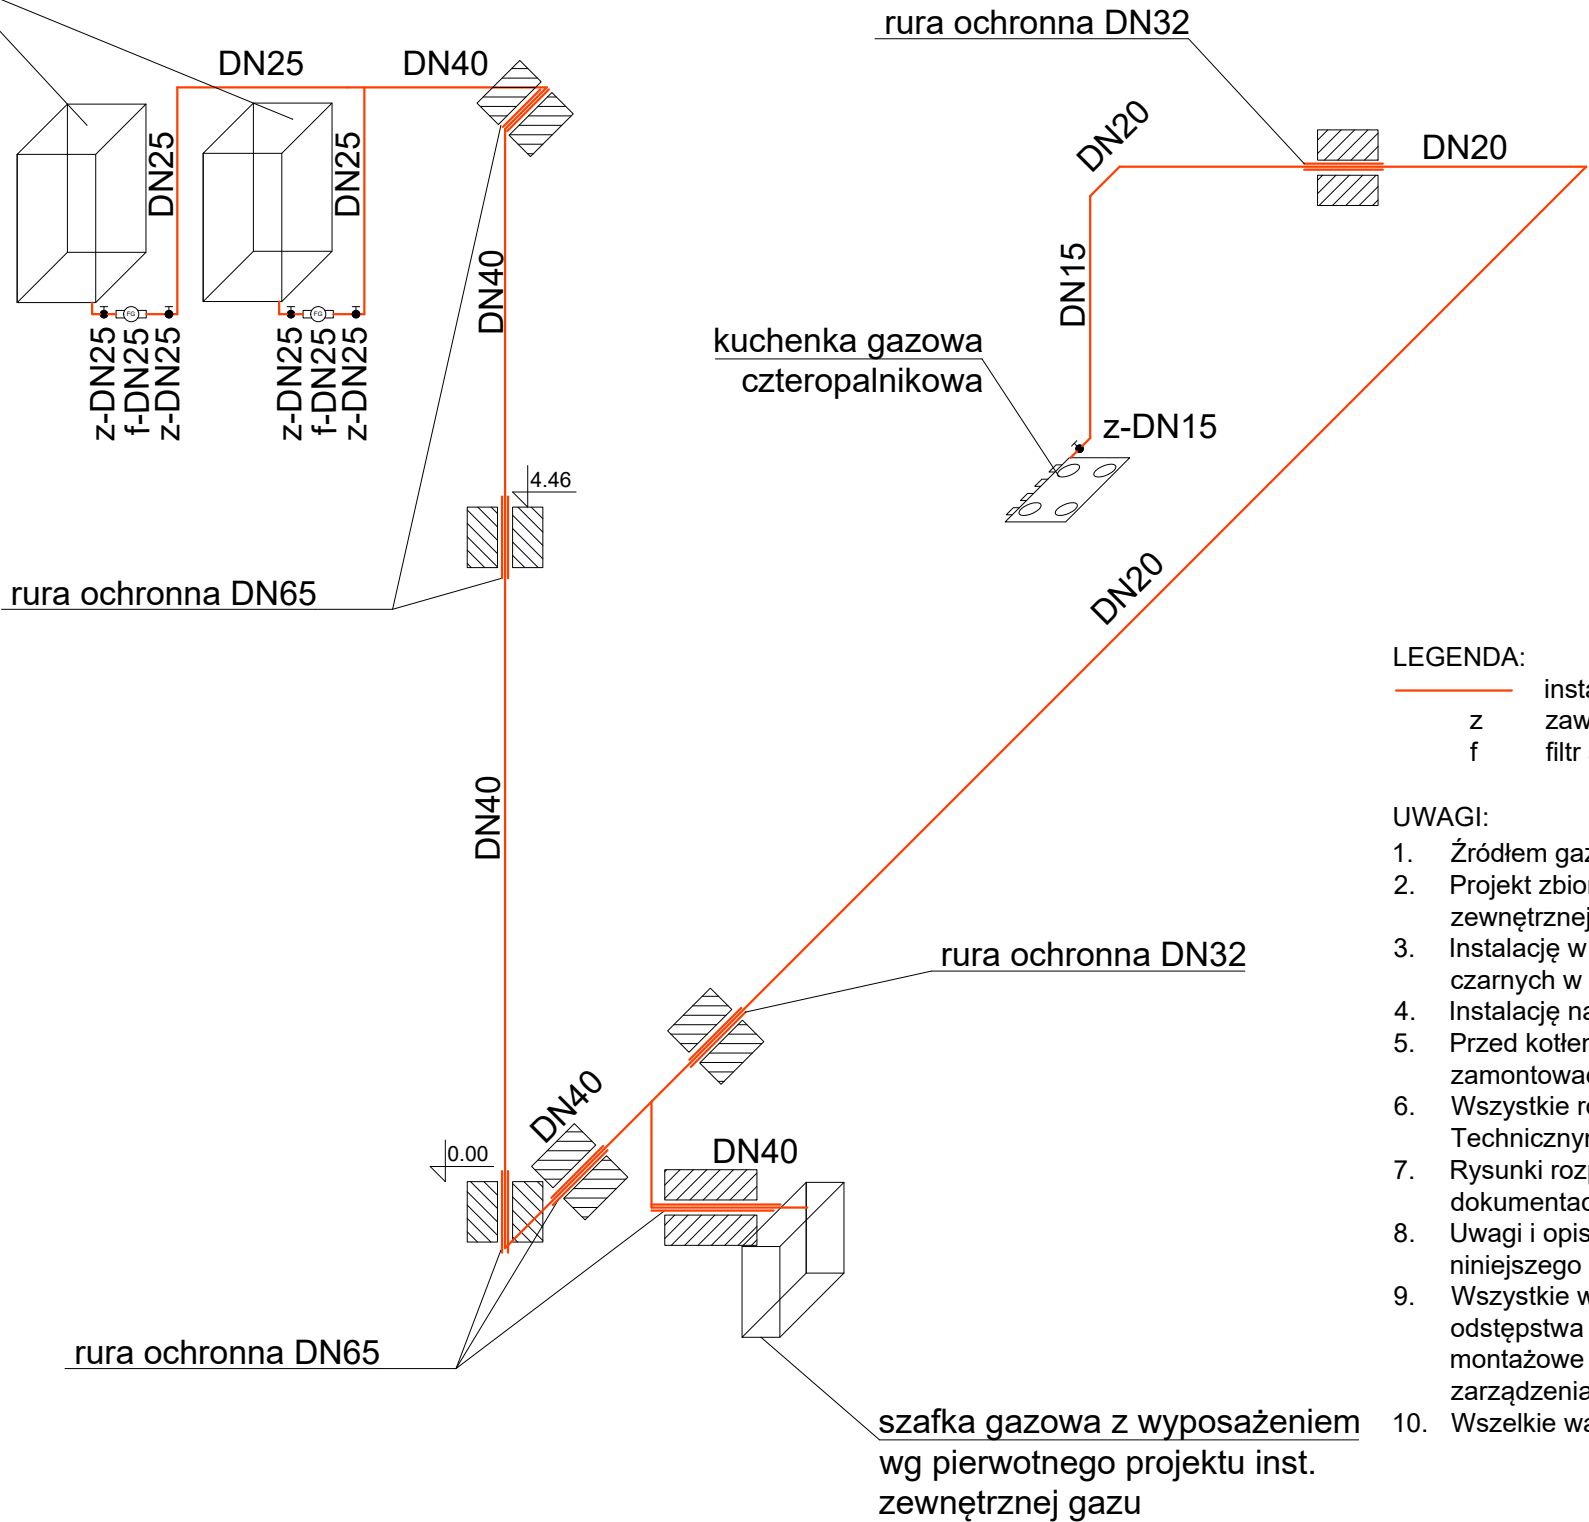

LEGENDA:
— instalacja gazu
z zawór odcinający
f filtr siatkowy

- UWAGI:
1. Źródłem gazu jest podziemny zbiornik LPG zlokalizowany na działce Inwestora
 2. Projekt zbiornika oraz doprowadzenie gazu do szafki gazowej na ścianie zewnętrznej budynku wg projektu pierwotnego instalacji zewnętrznych
 3. Instalację w budynku wykonać pod stropem pomieszczeń z rur stalowych czarnych w zakresie średnic DN15-DN40
 4. Instalację należy doprowadzić do kuchenku gazowej oraz dwóch kotłów gazowych
 5. Przed kotłem zamontować zawór odcinający oraz filtr do gazu, przed kuchnią zamontować zawór odcinający
 6. Wszystkie roboty należy wykonać zgodnie z Polskimi Normami, Warunkami Technicznymi Wykonania i Odbioru Robót oraz zgodnie ze sztuką budowlaną
 7. Rysunki rozpatrywać łącznie z informacjami zawartymi w części opisowej oraz z dokumentacją branżową
 8. Uwagi i opisy zamieszczane w części rys. projektu stanowią integralną część niniejszego opracowania
 9. Wszystkie wymiary, otwory i rzędne należy sprawdzić na budowie, a wszelkie odstępstwa należy korygować przy udziale projektanta i użytkownika, prace montażowe wykonywać zgodnie z obowiązującymi przepisami BHP, zarządzeniami oraz normami PN
 10. Wszelkie wątpliwości i niejasności należy wyjaśnić z projektantem

BRUS , LACHOWICZ - ARCHITEKCI
41 - 800 ZABRZE; UL. WOLNOŚCI 345 a / pokój 901 tel/fax (32) 777 13 01

TEMAT: ANEKS DO DOKUMENTACJI PROJEKTOWEJ: "PROJEKT WYKONAWCZY REKONSTRUKCJI I RENOWACJI" ISTNIEJĄCEGO BUDYNKU GORZELNI W KOCHCICACH"	TEMAT RYSUNKU: AKSONOMETRIA INSTALACJI GAZU
OBIEKT / ZAKRES: ADAPTACJA ZABYTKOWYCH ZABUDOWAN Z 1903 r. WOKÓŁ PAŁACU LUDWIKA VON BALLESTREMA - GORZELNIA Kochcice, ul. Ogrodowa 5, 42-713 KOCHANOWICE NR. DZIAŁKI 6/49, 6/55, 6/54, k.m.1pgr Kochcice	PROJEKTOWAŁ: mgr inż. Rafał Radowiecki uprawnienia budowlane w specjalności sanitarnej do projektowania bez ograniczeń nr PDK/0116/PWOS/14
INWESTOR: GMINA KOCHANOWICE ul. Wolności 5, 42-713 Kochanowice	
BRANŻA: PW / IS	NR PROJEKTU: 683/09/2020
DATA: LPIEC 2020	

S-25

SKALA
