Bieg Bs4 −14cm − szt.6

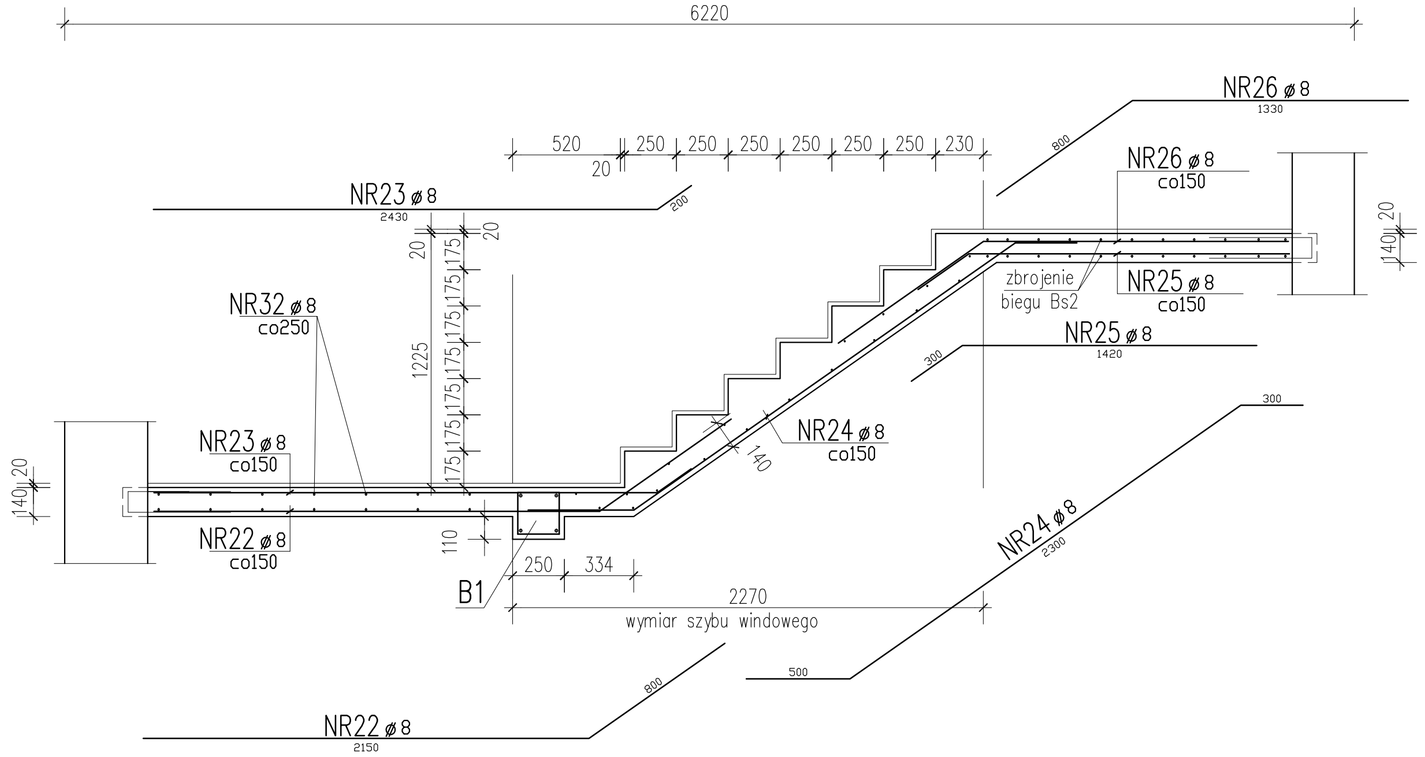

Bieg Bs3 −14cm − szt.7

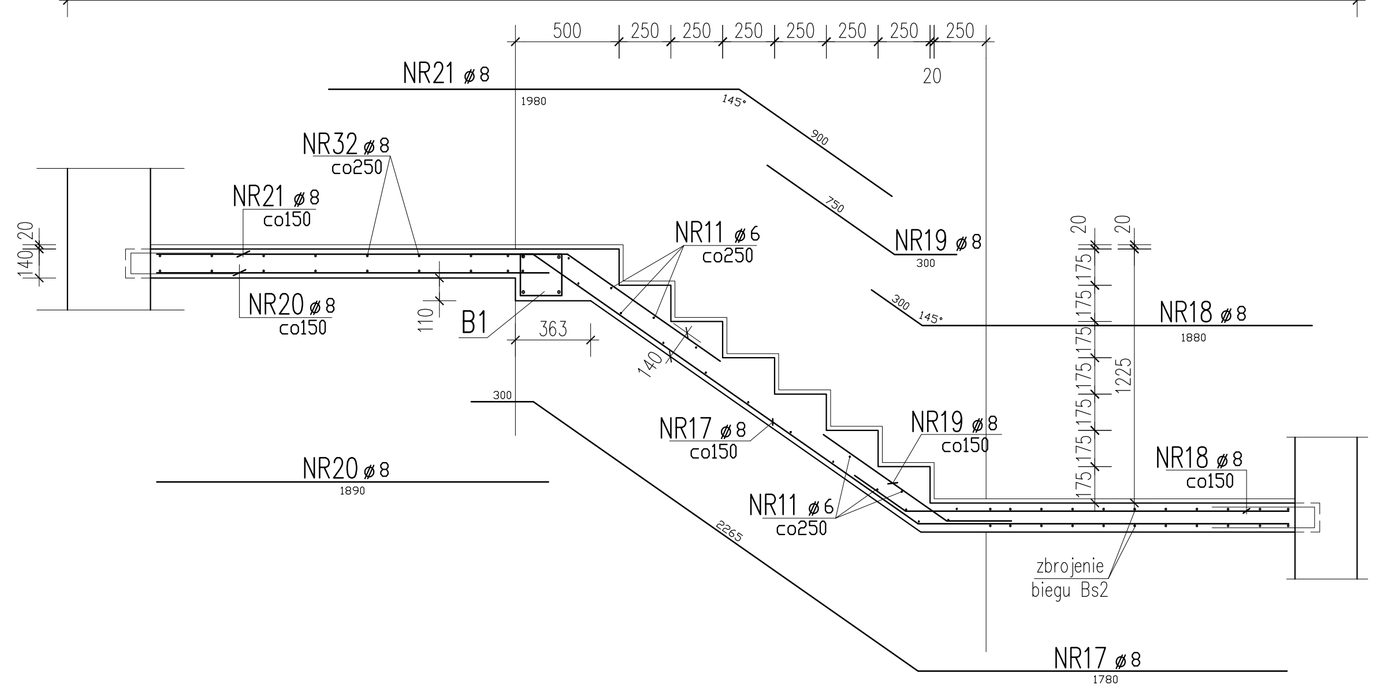

Bieg Bs2 −14cm − szt.7

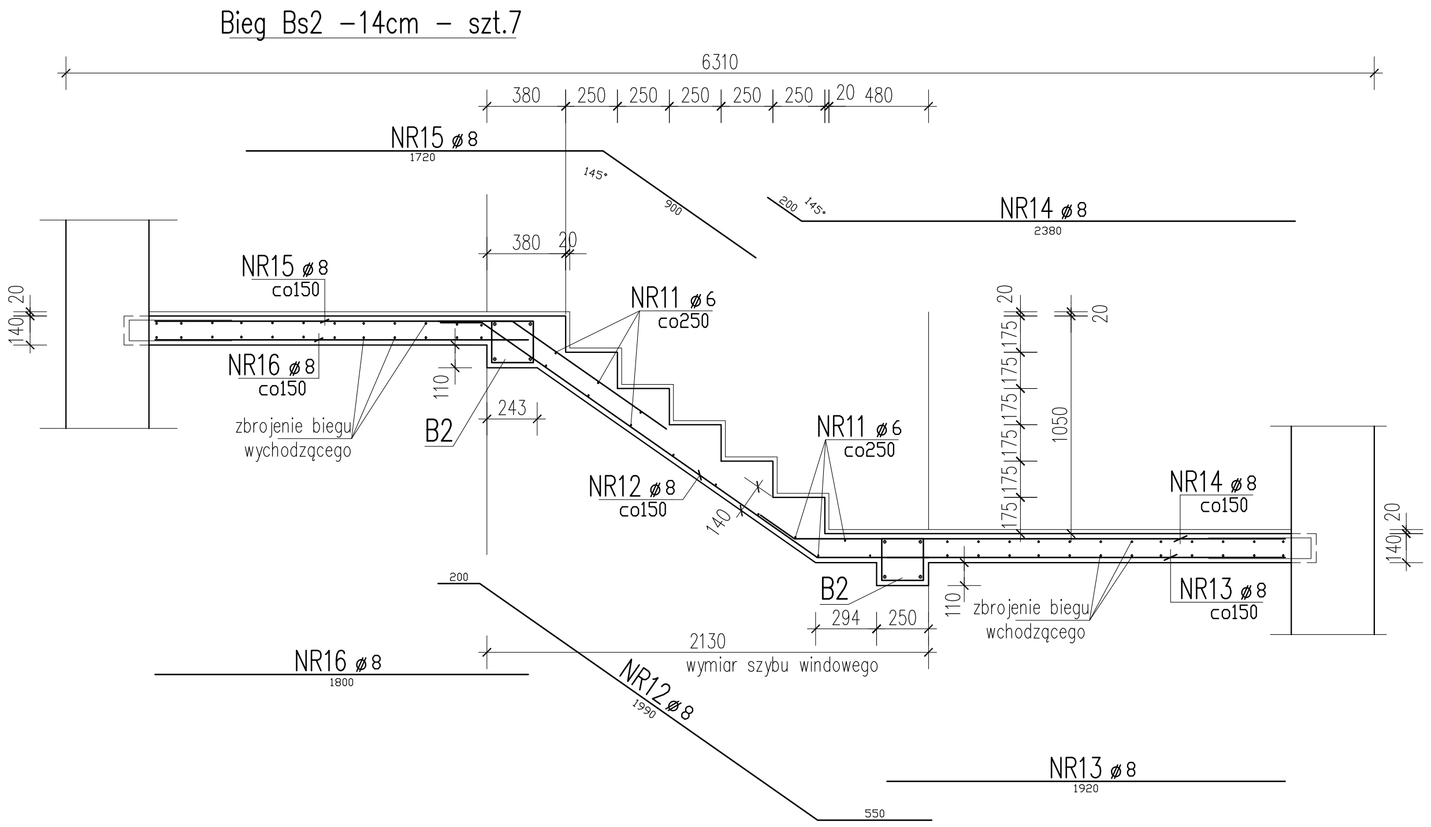

Bieg Bs1 −14cm szt.1

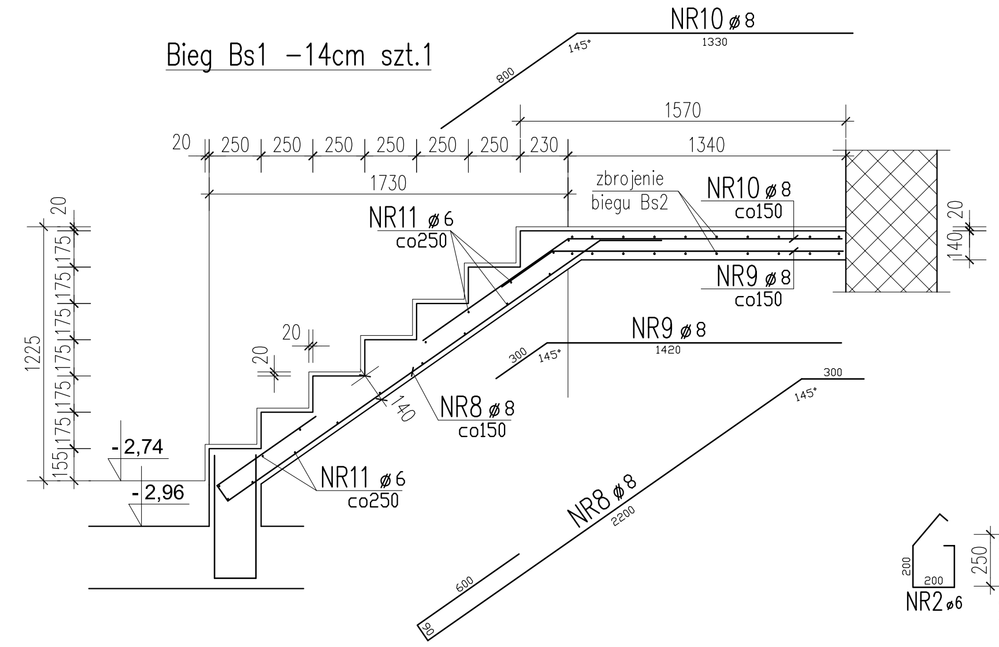

B−B

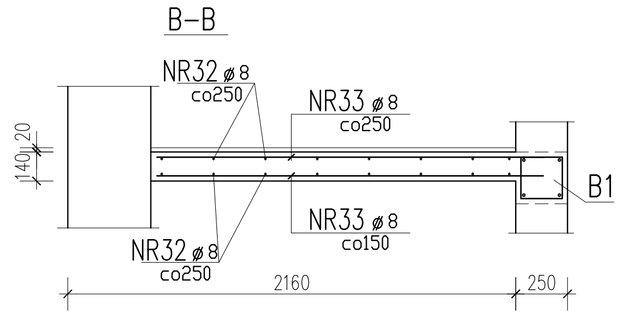

szczeg"A"

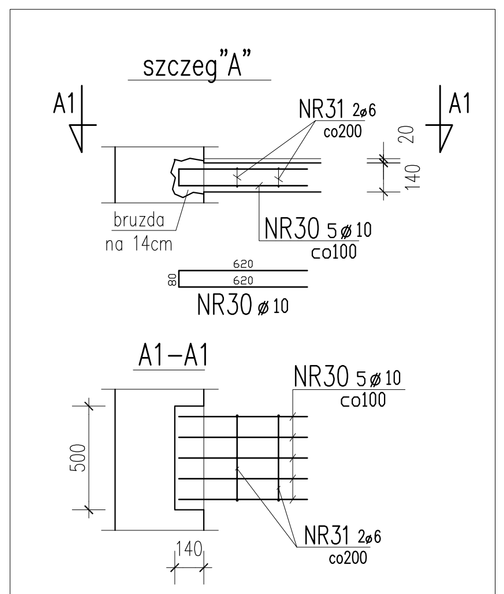

B1−B1

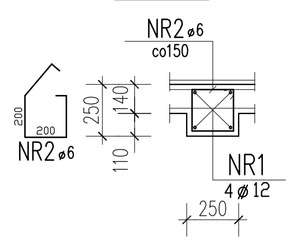

B2−B2

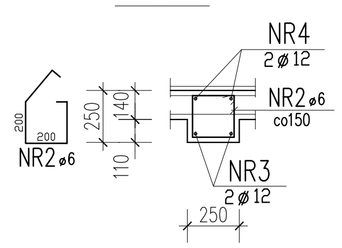

Belka B1 szt.7

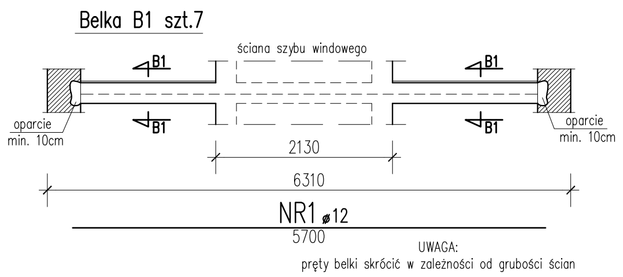

Belka B2 szt.14

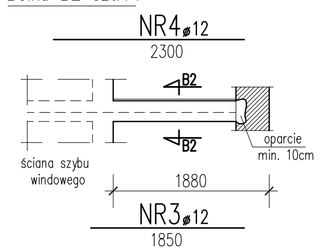

BETON C20/25,
KLASA ESPOZYCJI XC1

STAL A−IIIN (RB 500W)
A−0

UWAGI:
1. Wszystkie wymiary sprawdzić na budowie.
2. Otulina zbrojenia c=20mm

BRUS, LACHOWICZ - ARCHITEKCI
41 - 800 ZABRZE; UL. WOLNOŚCI 345 a / pokój 302 tel/fax (32) 777 13 01

TEMAT: ANEKS DO DOKUMENTACJI PROJEKTOWEJ: "PROJEKT WYKONAWCZY REKONSTRUKCJI I RENOWACJI ISTNIEJĄCEGO BUDYNKU GORZELNI W KOCHCICACH"

OBIEKT / ZAKRES: ADAPTACJA ZABYTKOWYCH ZABUDOWAŃ Z 1903 r. WOKÓŁ PAŁACU LUDWIKA VON BALLESTREMA - GORZELNIA Kochcice, ul. Ogrodowa 5, 42-713 KOCHANOWICE NR. DZIAŁKI 6/49, 6/55, 6/54, k.m.1pgr Kochcice

INWESTOR: GMINA KOCHANOWICE ul. Wolności 5, 42-713 Kochanowice

BRANŻA: P.W./Konstrukcja

NR PROJEKTU:

DATA: LIPIEC 2020

TEMAT RYSUNKU: KLATKA SCHODOWA WIEŻY przekroje zbrojeniowe

PROJEKTOWAŁ: mgr inż. Dariusz ZARĘBSKI nr upr. 103/94

SPRAWDZIŁ: mgr inż. Jacek BIERNOT nr upr. 361/02

ARKUSZ: 10

SKALA: 1:50