nadproże NS1 2xHEB180

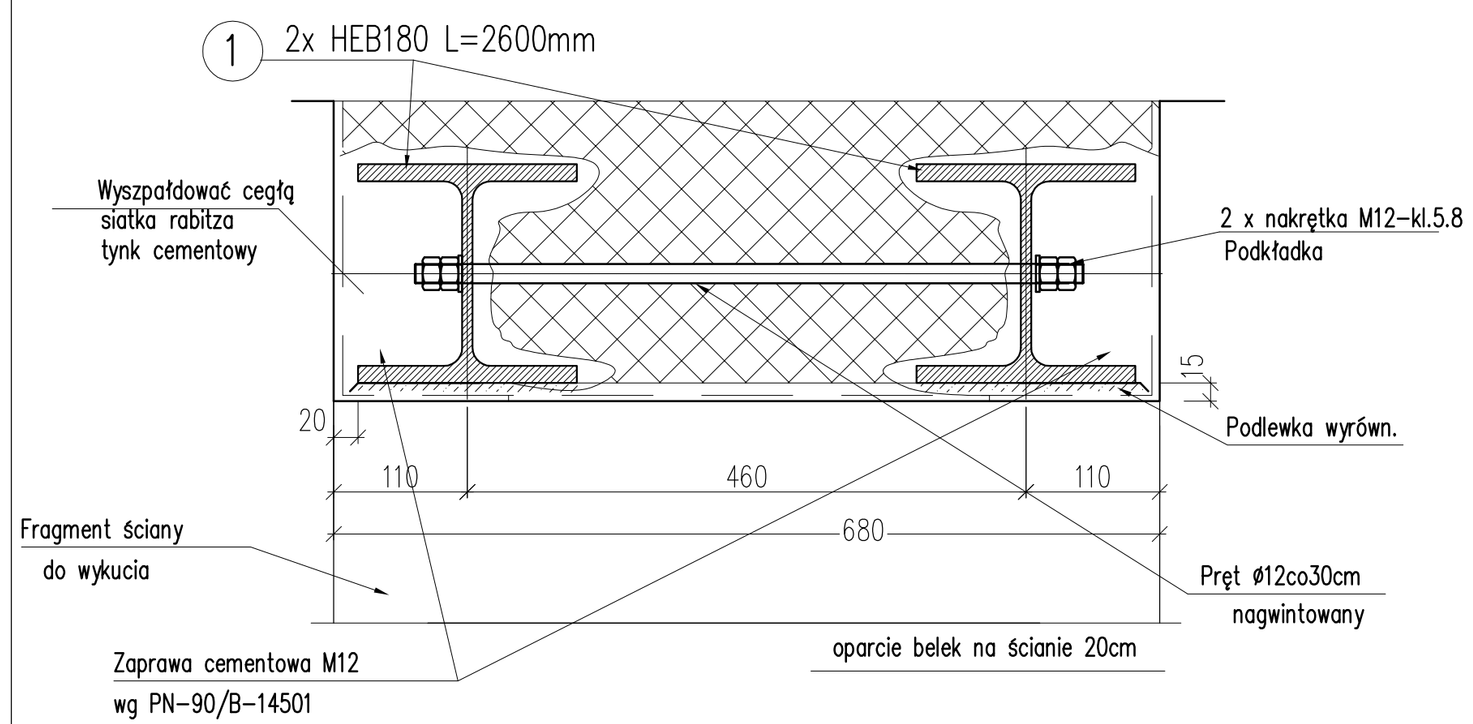

nadproże NS2 3xHEB180

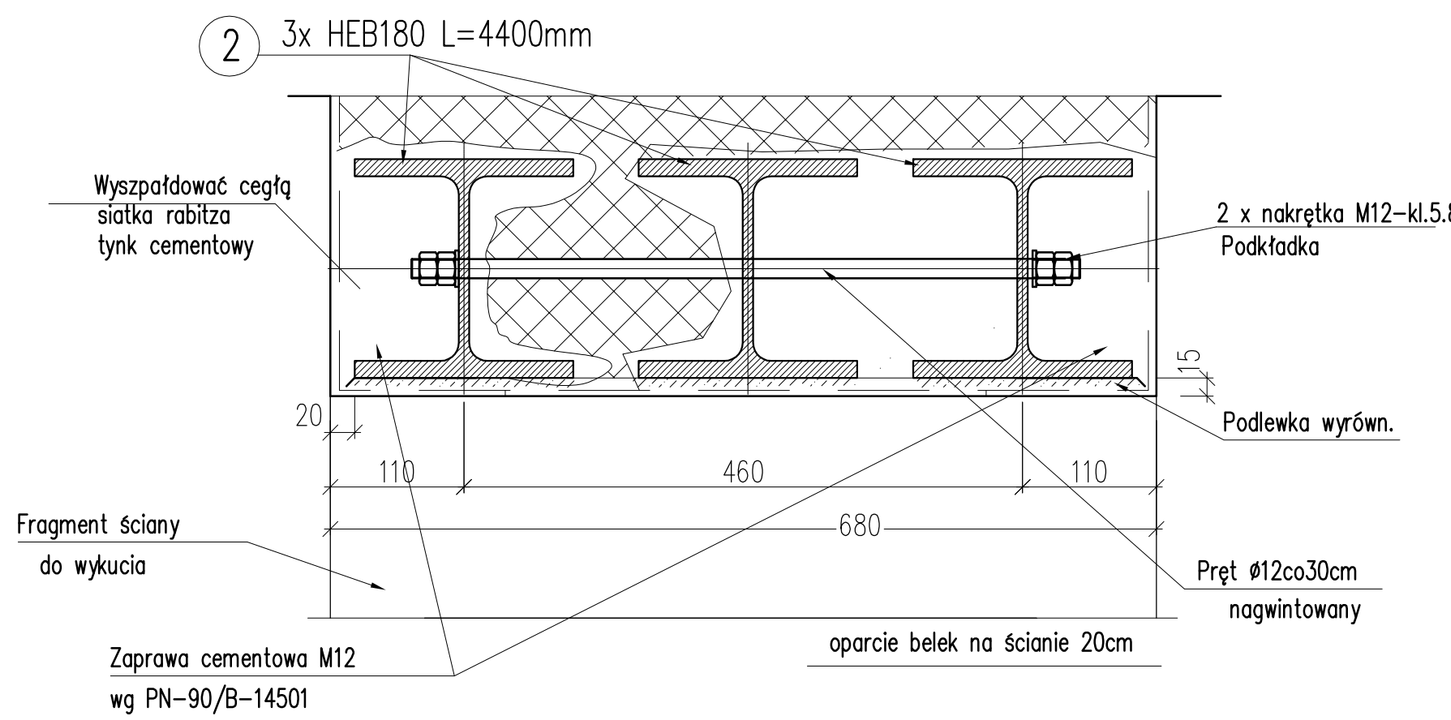

nadproże NS3 3xHEB180

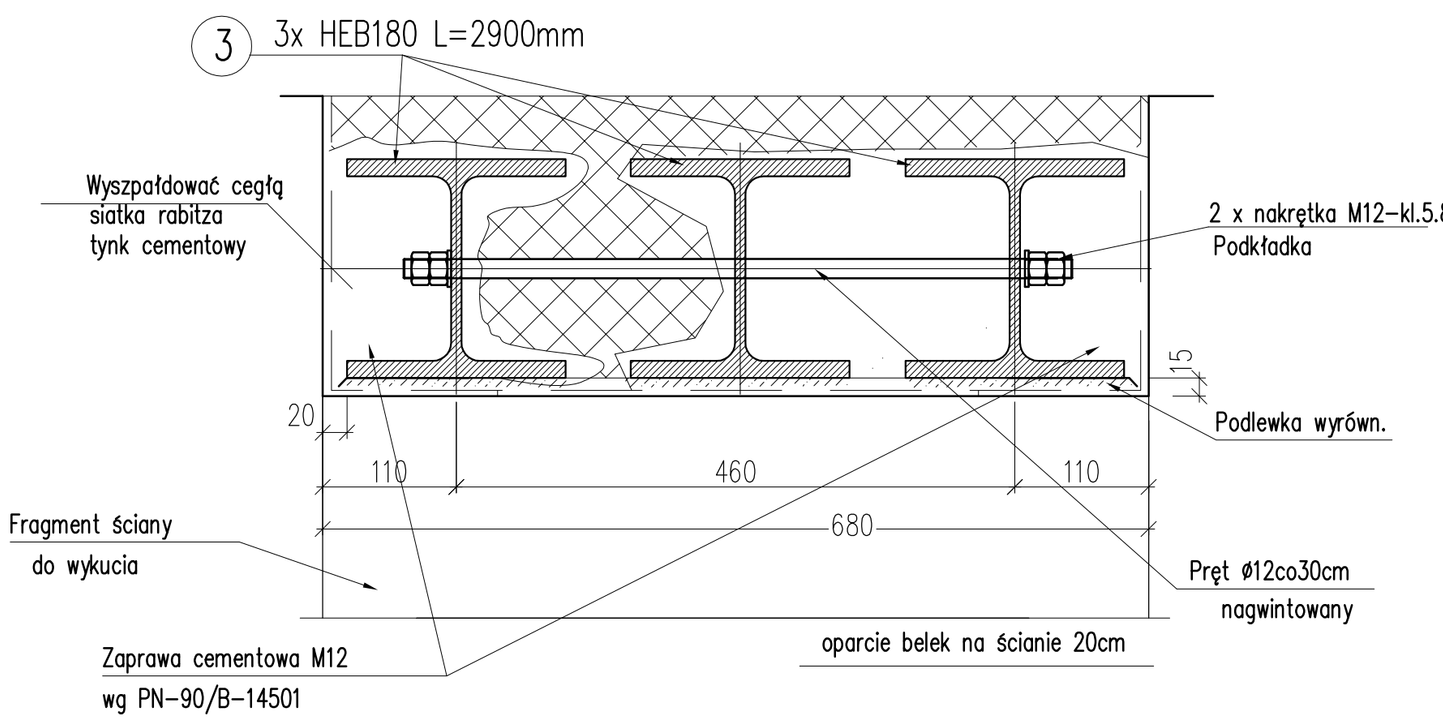

nadproże NS4 2xHEB120 szt.10

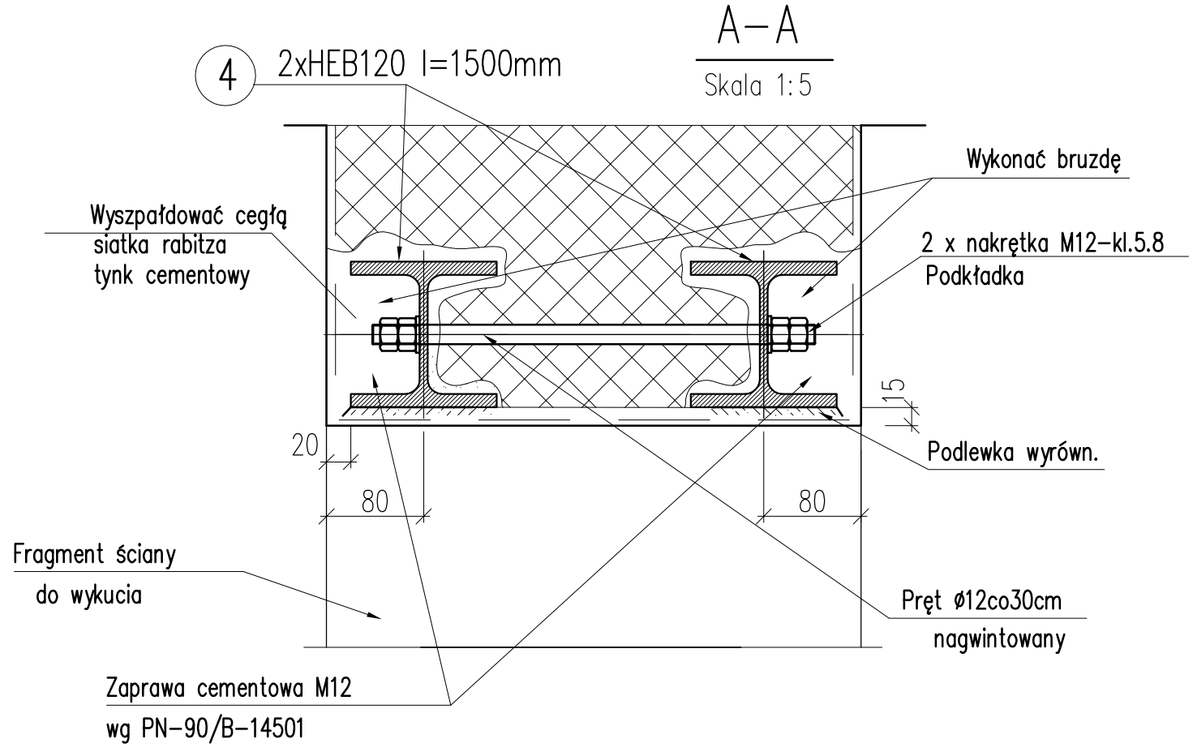

nadproże NS5 2xHEB120 szt.2

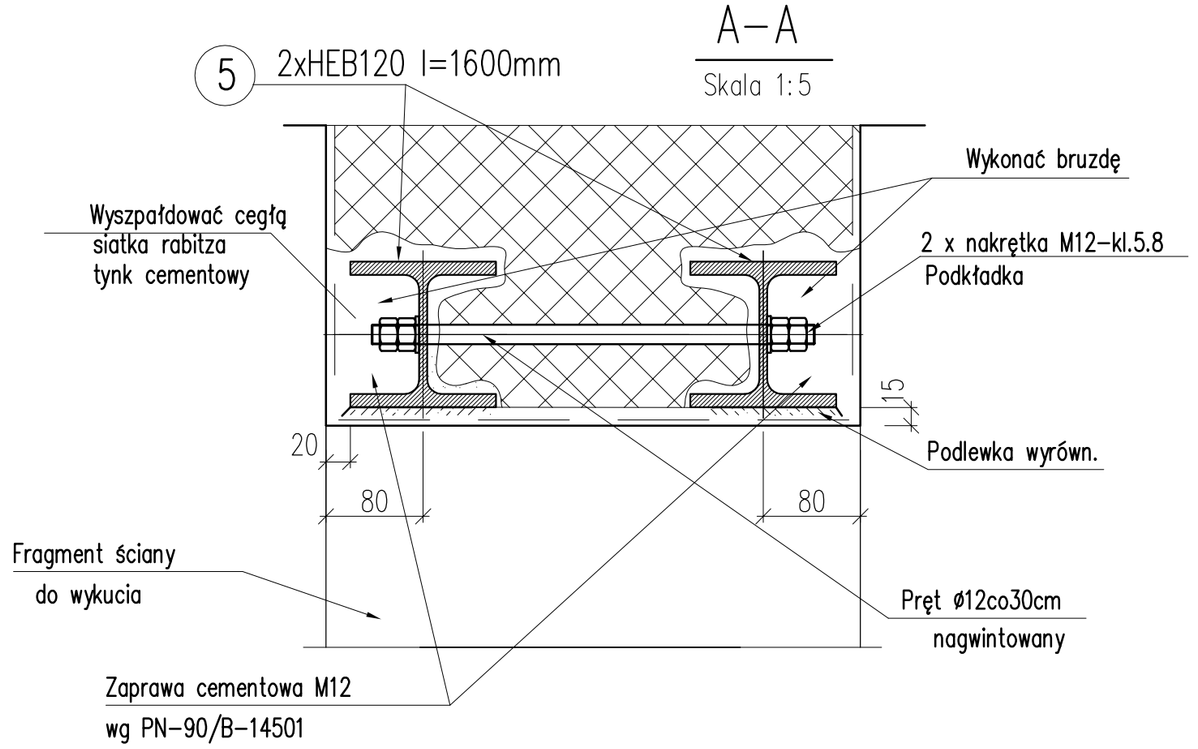

STAL S235JR

UWAGI:
1. Wszystkie wymiary sprawdzić na budowie.

B R U S , L A C H O W I C Z - ARCHITEKCI
41 - 800 ZABRZE; UL. WOLNOŚCI 345 a / pokój 302 tel/fax (32) 777 13 01

TEMAT:
ANEKS DO DOKUMENTACJI PROJEKTOWEJ: "PROJEKT WYKONAWCZY REKONSTRUKCJI I RENOWACJI" ISTNIEJĄCEGO BUDYNKU GORZELNI W KOCHCICACH"

TEMAT RYSUNKU:
NADPROŻA STALOWE detale

OBIEKT / ZAKRES:
ADAPTACJA ZABYTKOWYCH ZABUDOWAŃ Z 1903 r. WOKÓŁ PAŁACU LUDWIKA VON BALLESTREMA - GORZELNIA Kochcice, ul. Ogrodowa 5, 42-713 KOCHANOWICE NR. DZIAŁKI 6/49, 6/55, 6/54, k.m.1pgr Kochcice

PROJEKTOWAŁ:
mgr inż. Dariusz ZARĘBSKI
nr upr. 103/94

INWESTOR:
GMINA KOCHANOWICE ul. Wolności 5, 42-713 Kochanowice

SPRAWDZIŁ:
mgr inż. Jacek BIERNOT
nr upr. 361/02

BRANŻA: P.W./Konstrukcja

NR PROJEKTU:

DATA: LIPIEC 2020

SKALA: **1:50**

12