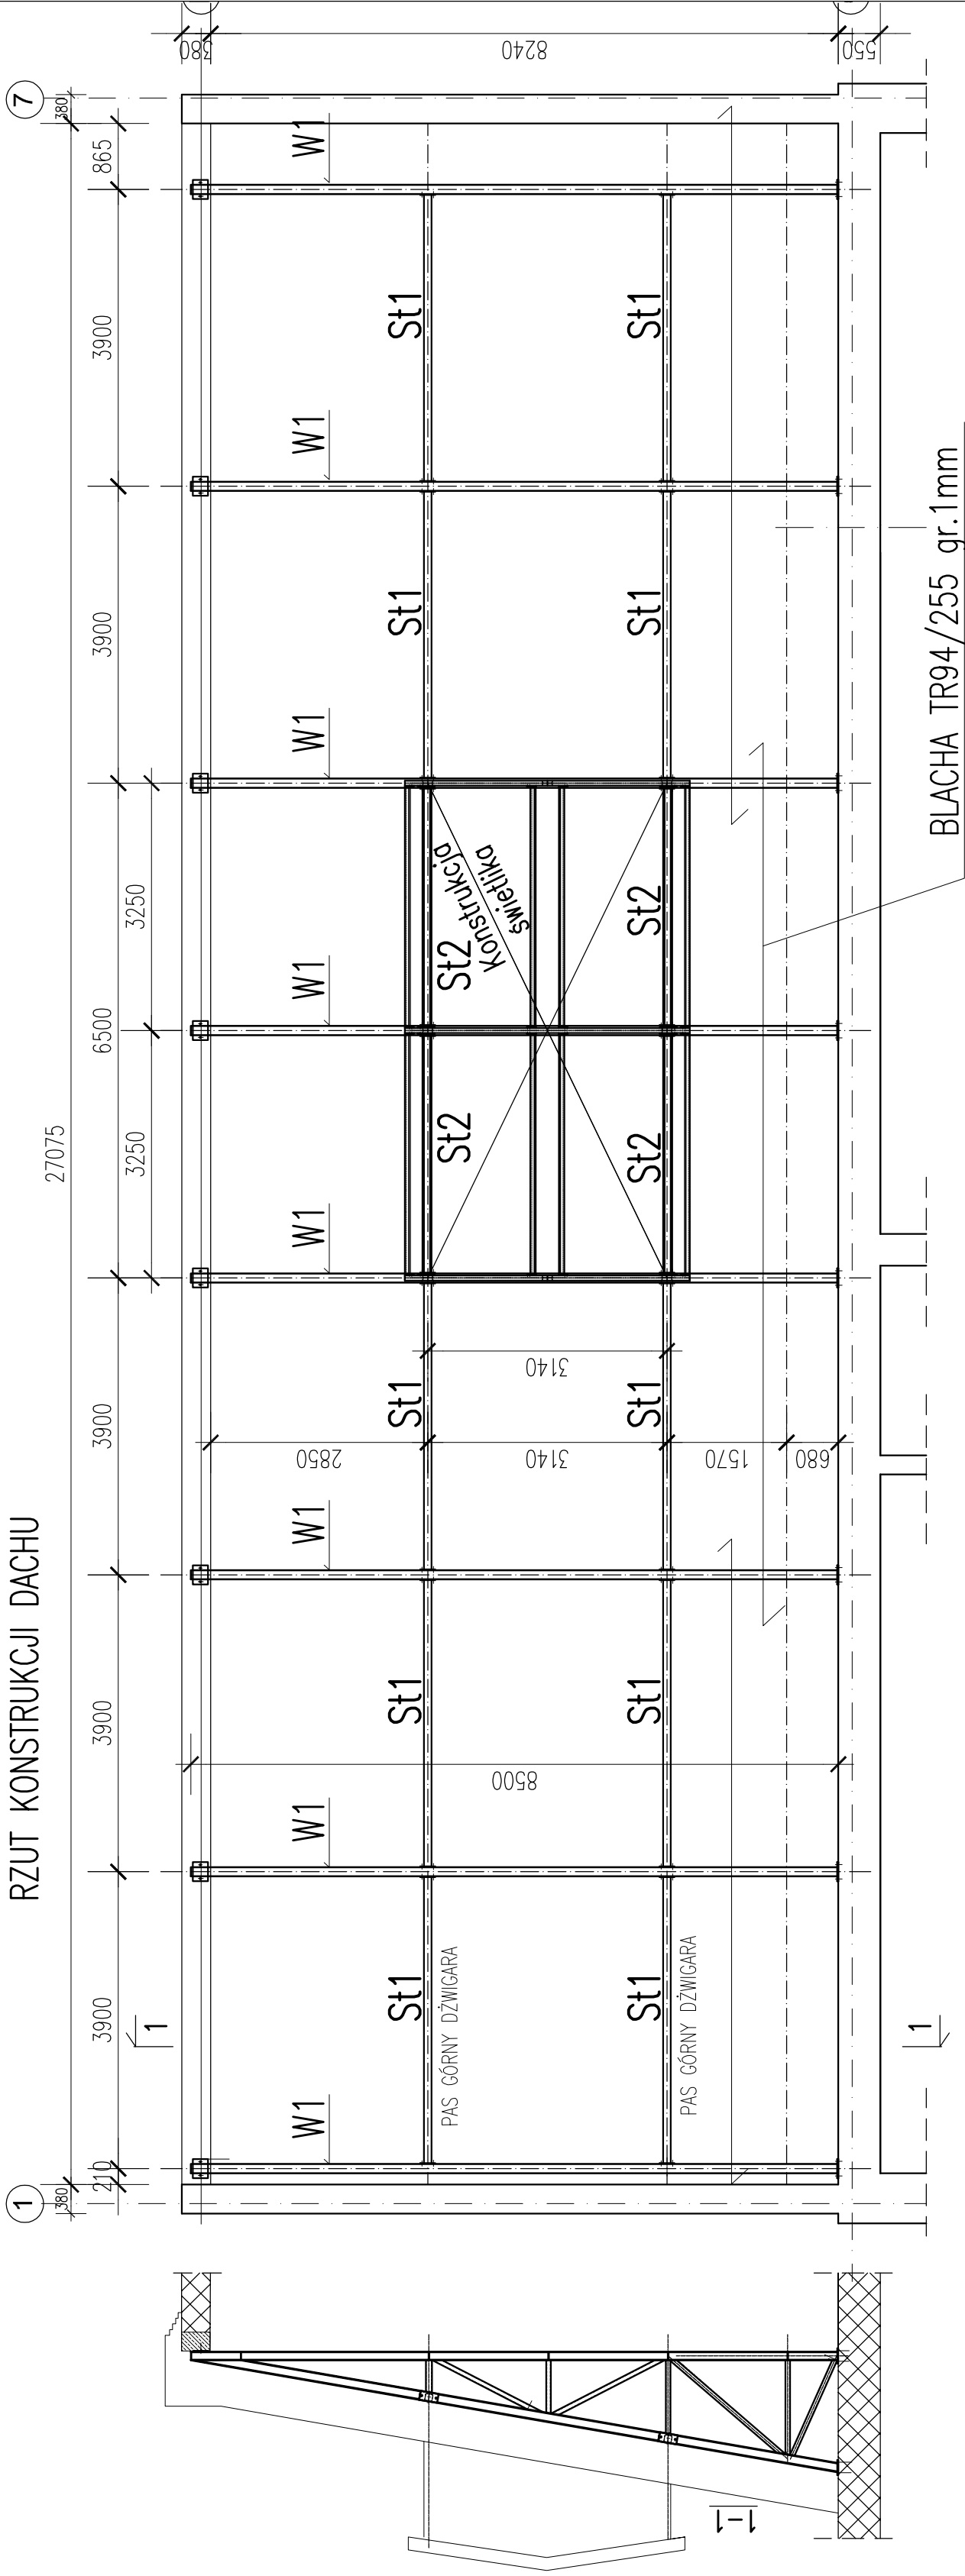


RZUT KONSTRUKCJI DACHU


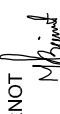


STAL PROFILOWA S235JR

BRUS, LACHOWICZ - ARCHITEKCI
41 - 800 ZABRZE; UL. WOLNOŚCI 345 a / pokój 302 tel/fax (32) 777 13 01

UWAGI ::

1. WSZYSTKIE WYMIARY SPRAWDZIĆ NA BUDOWIE
2. ZABEZPIECZENIA ANTYKOROZYJNE WG OPISU TECHNICZNEGO.
3. GRUBOŚĆ SPOIN CZOŁOWYCH TAKA JAK GRUBOŚĆ SPAWANEGO ELEMENTU.
4. PRZYJĘTO ŚRUBY KLASY 5.8
5. ZESTAWIENIE STALI NA ARKUSZU

TEMAT: ANEKS DO DOKUMENTACJI PROJEKTOWEJ: "PROJEKT WYKONAWCZY REKONSTRUKCJI I RENOWACJI" ISTNIEJĄCEGO BUDYNKU GORZELNI W KOCHCICACH"		TEMA: RYSUNKI: KONSTRUKCJA DACHU nad częścią parterową	
OBIĘT / ZAKRES: ADAPTACJA ZABYTKOWYCH ZABUDOWAŃ Z 1903 r. WOKÓŁ PALACU LUDWIGA VON BALLESTREMA - GORZELNIA Kochetice, ul. Ogrodowa 5, 42-713 KOCHANOWICE NR. DZIAŁKI 6/49, 6/55, 6/54, k.m.1 pgr Kochetice		PROJEKTOWAŁ: mgr inż. Dariusz ZARĘBSKI nr upr. 103/94 	
INWESTOR: GMINA KOCHANOWICE ul. Wolności 5, 42-713 Kochanowice		SPRAWDZIŁ: mgr inż. Jacek BIERNOT nr upr. 361/02 	
BRANŻA: P.W./Konstrukcja		SKALA	
DATA: LIPIEC 2020		1:75	