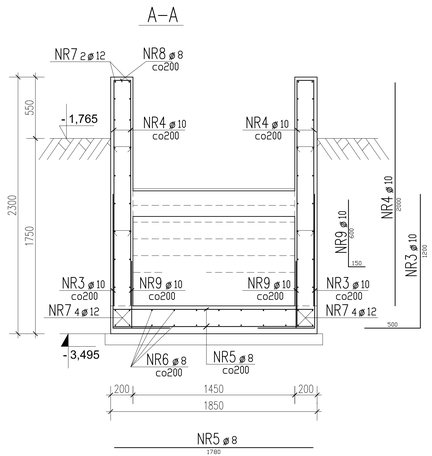

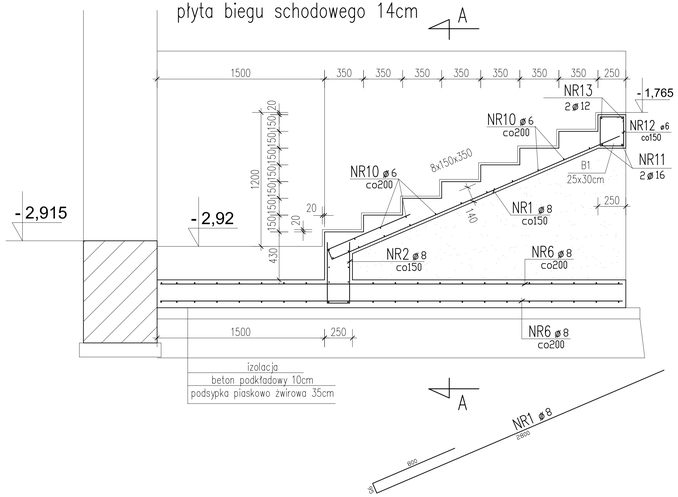

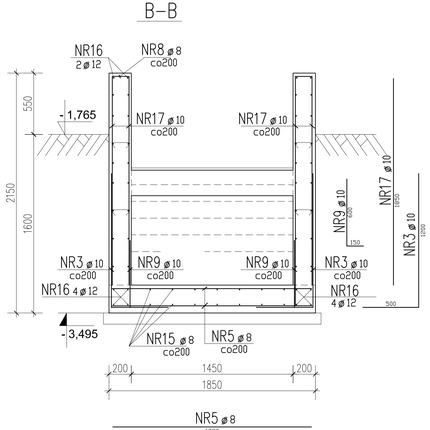

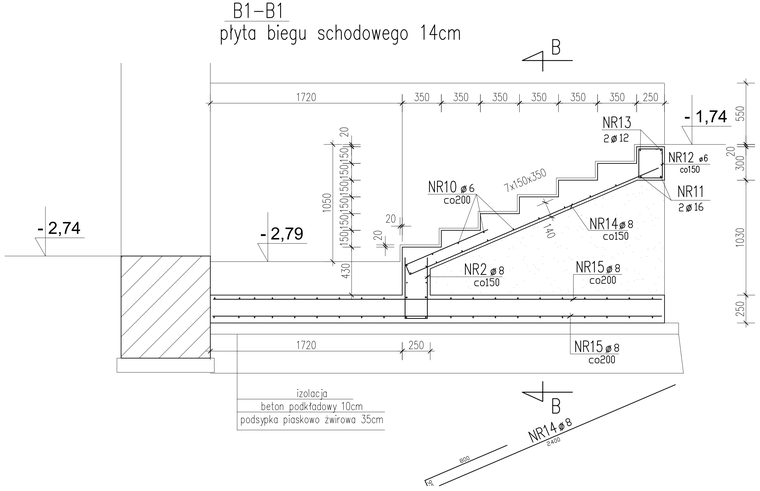

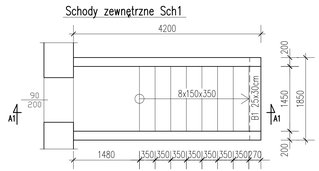

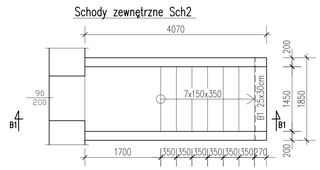

BETON C25/30,
KLASA ESPOZYCJI XC4

STAL A–IIIN (RB 500W)
A–0

UWAGI:
1. Wszystkie wymiary sprawdzić na budowie.
2. Otulina zbrojenia c=20mm

B R U S , L A C H O W I C Z - A R C H I T E K C I
41 - 800 ZABRZE; UL. WOLNOŚCI 345 a / pokój 302 tel/fax (32) 777 13 01

TEMAT: ANEKS DO DOKUMENTACJI PROJEKTOWEJ: "PROJEKT WYKONAWCZY REKONSTRUKCJI I RENOWACJI" ISTNIEJĄCEGO BUDYNKU GORZELNI W KOCHCICACH"

OBIEKT / ZAKRES: ADAPTACJA ZABYTKOWYCH ZABUDOWAŃ Z 1903 r. WOKÓŁ PAŁACU LUDWIKA VON BALLESTREMA - GORZELNIA Kochcice, ul. Ogrodowa 5, 42-713 KOCHANOWICE NR. DZIAŁKI 6/49, 6/55, 6/54, k.m.1spr Kochcice

INWESTOR: GMINA KOCHANOWICE ul. Wolności 5, 42-713 Kochanowice

BRANŻA: P.W.Konstrukcja

DATA: LIPIEC 2020

TEMAT RYSUNKU: SZYB WINDOWY WIEŻY

PROJEKTOWAŁ: mgr inż. Dariusz ZARĘBSKI nr upr. 103/94

SPRAWDZIŁ: mgr inż. Jacek BIERNOT nr upr. 361/02

NR PROJEKTU: 26

SKALA: 1:50