

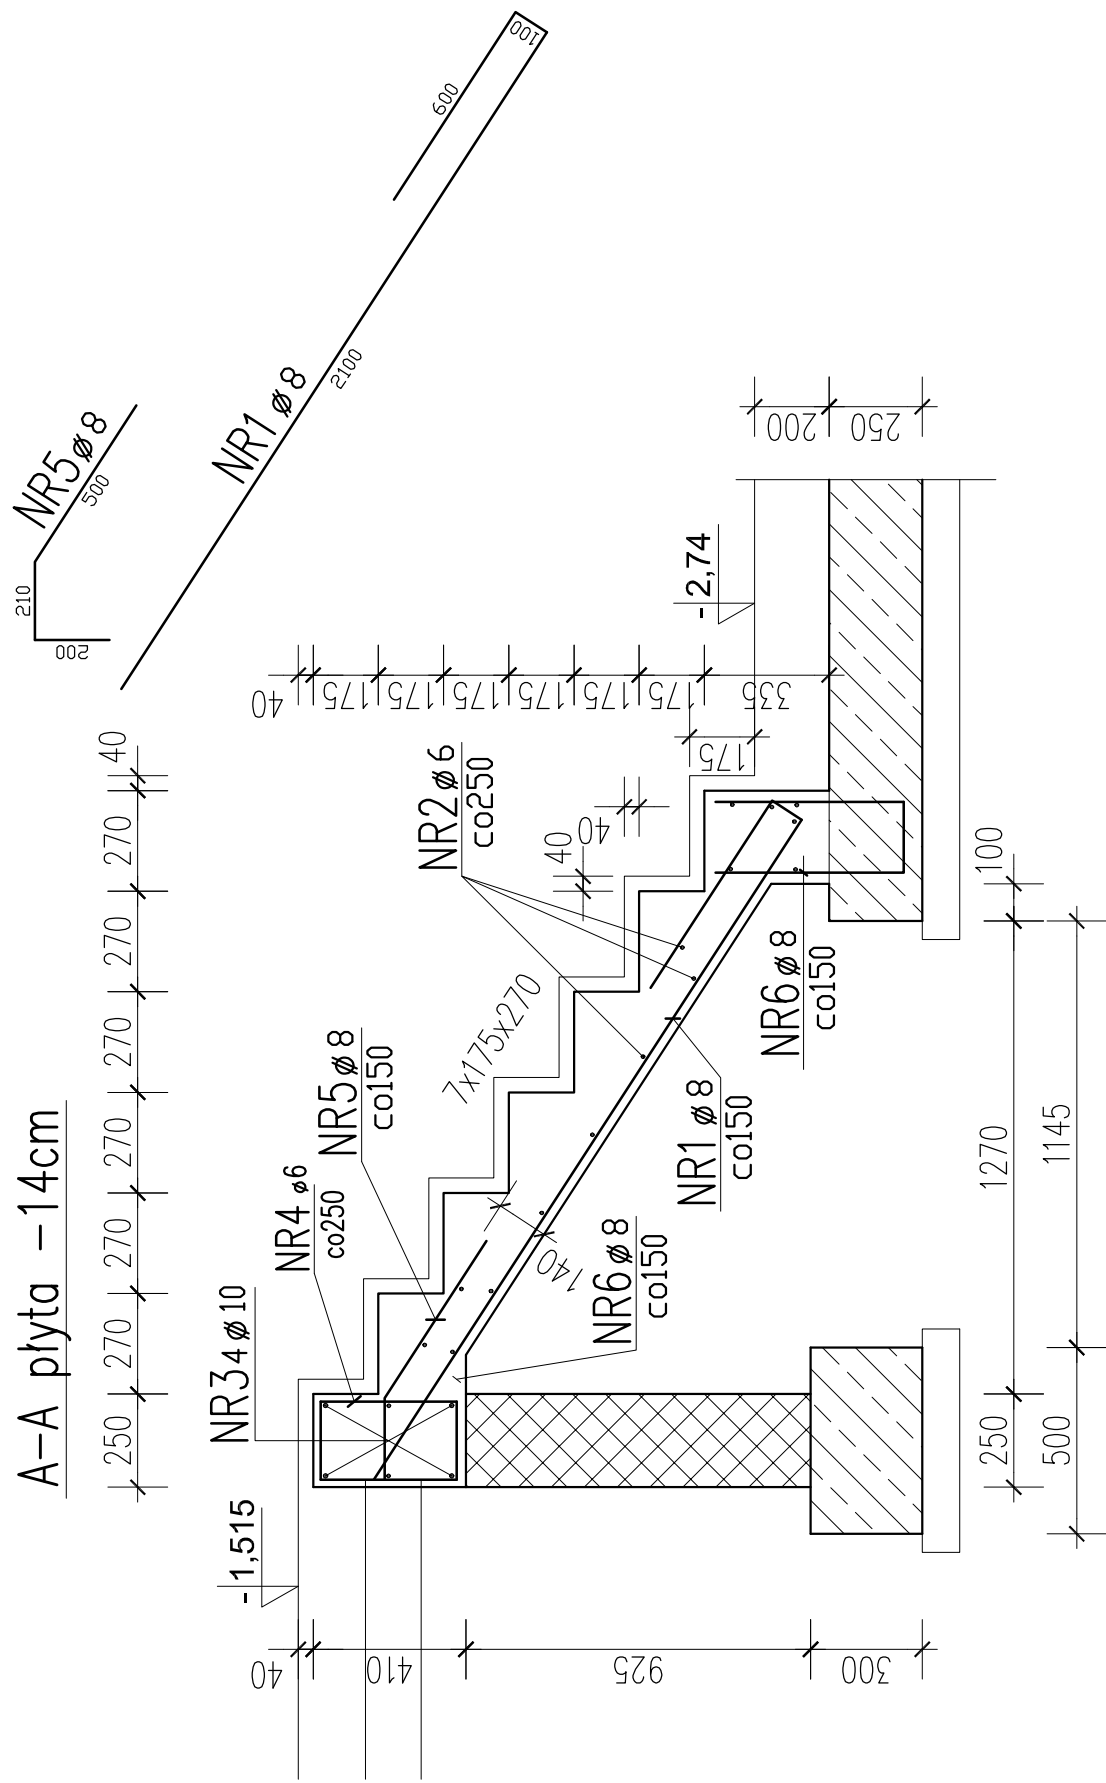
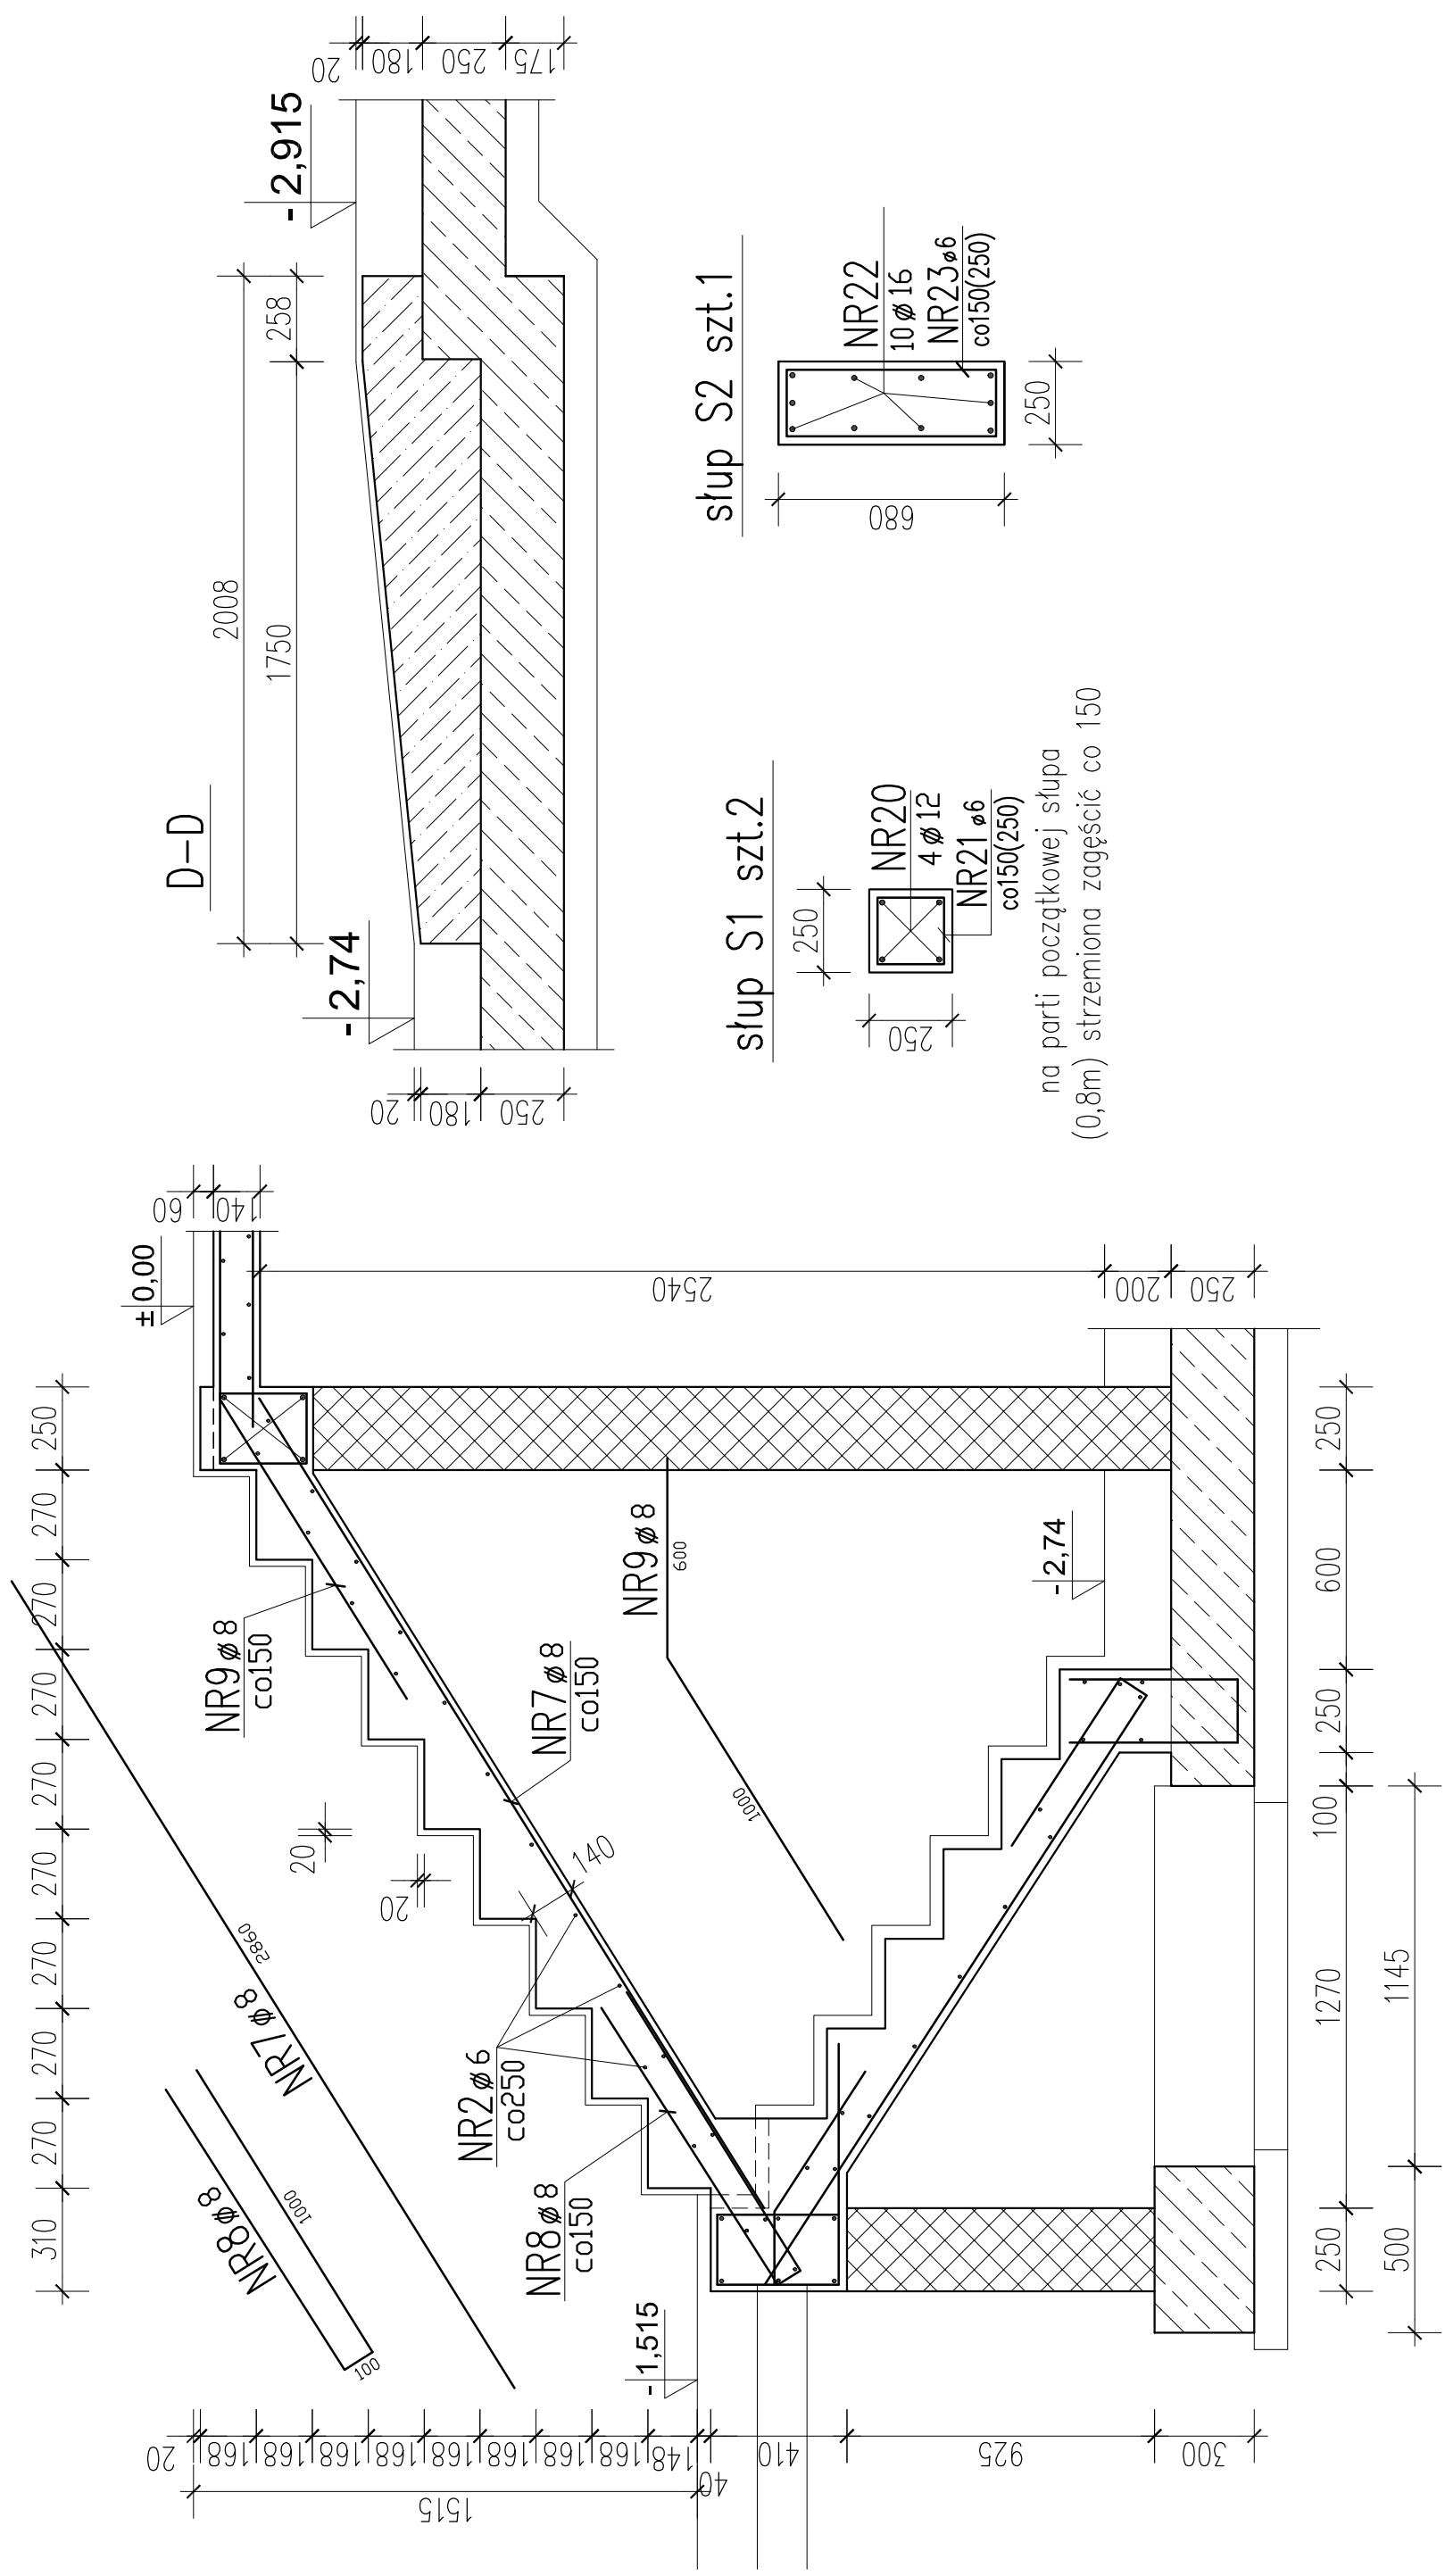
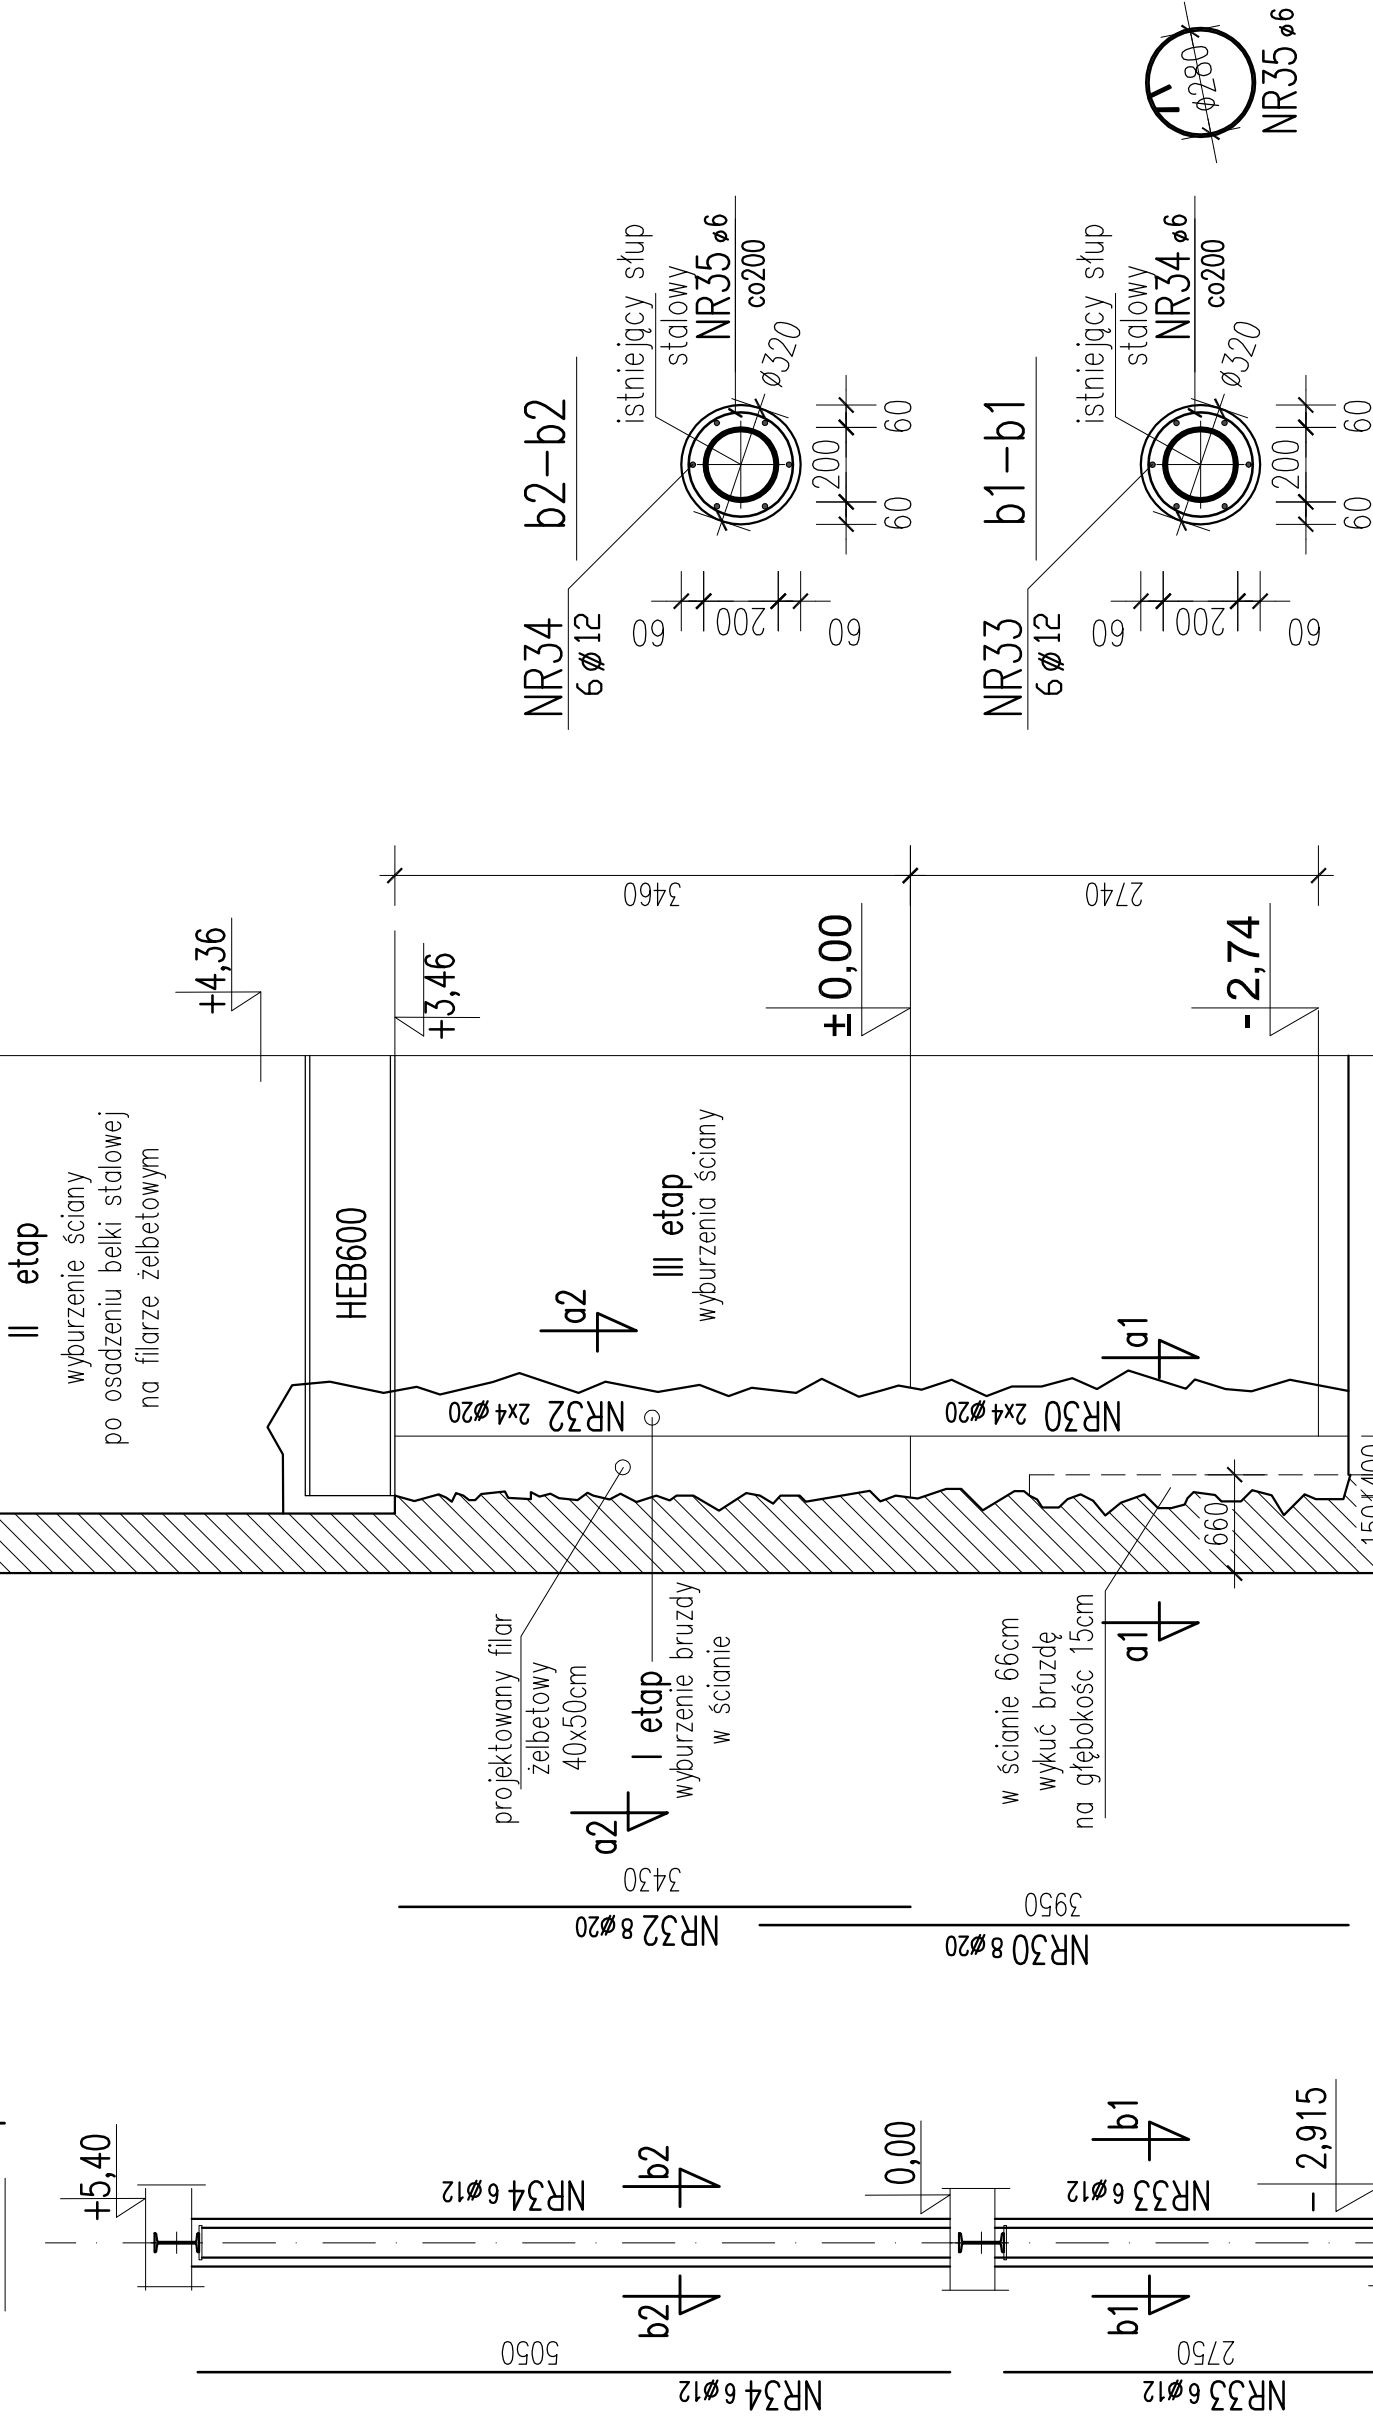
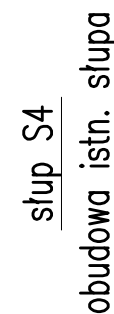
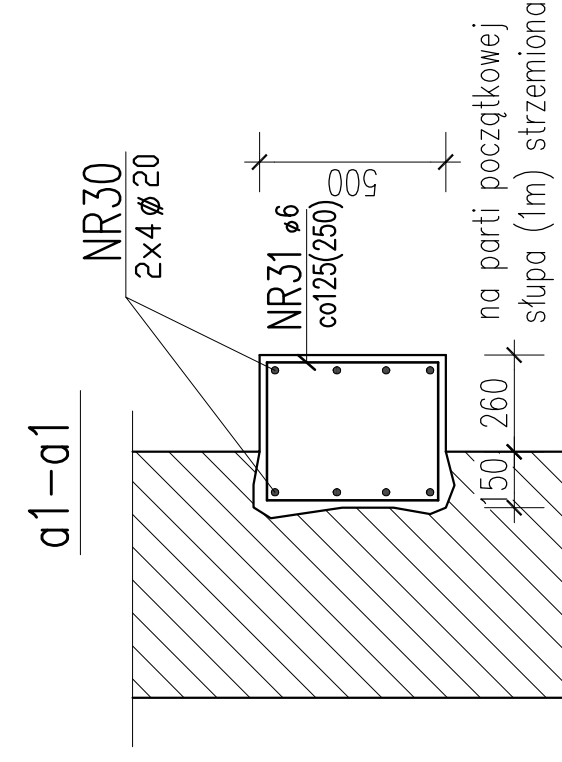
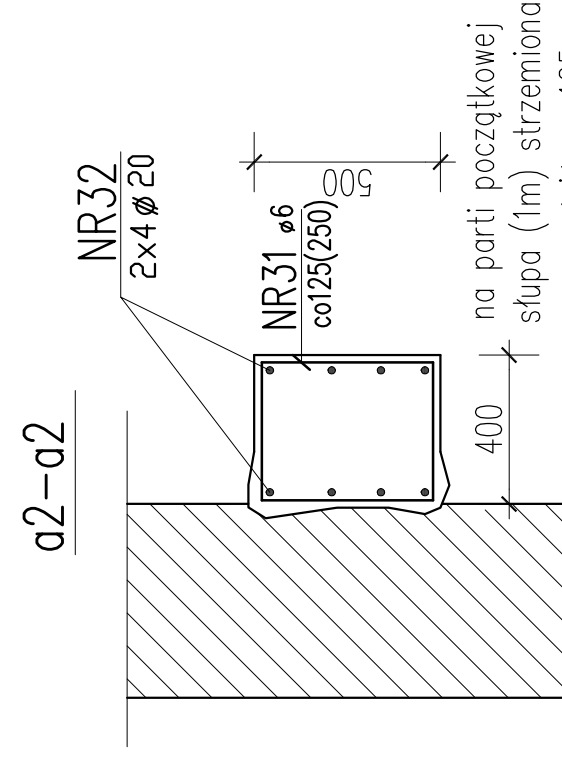


B-B płyta -14cm

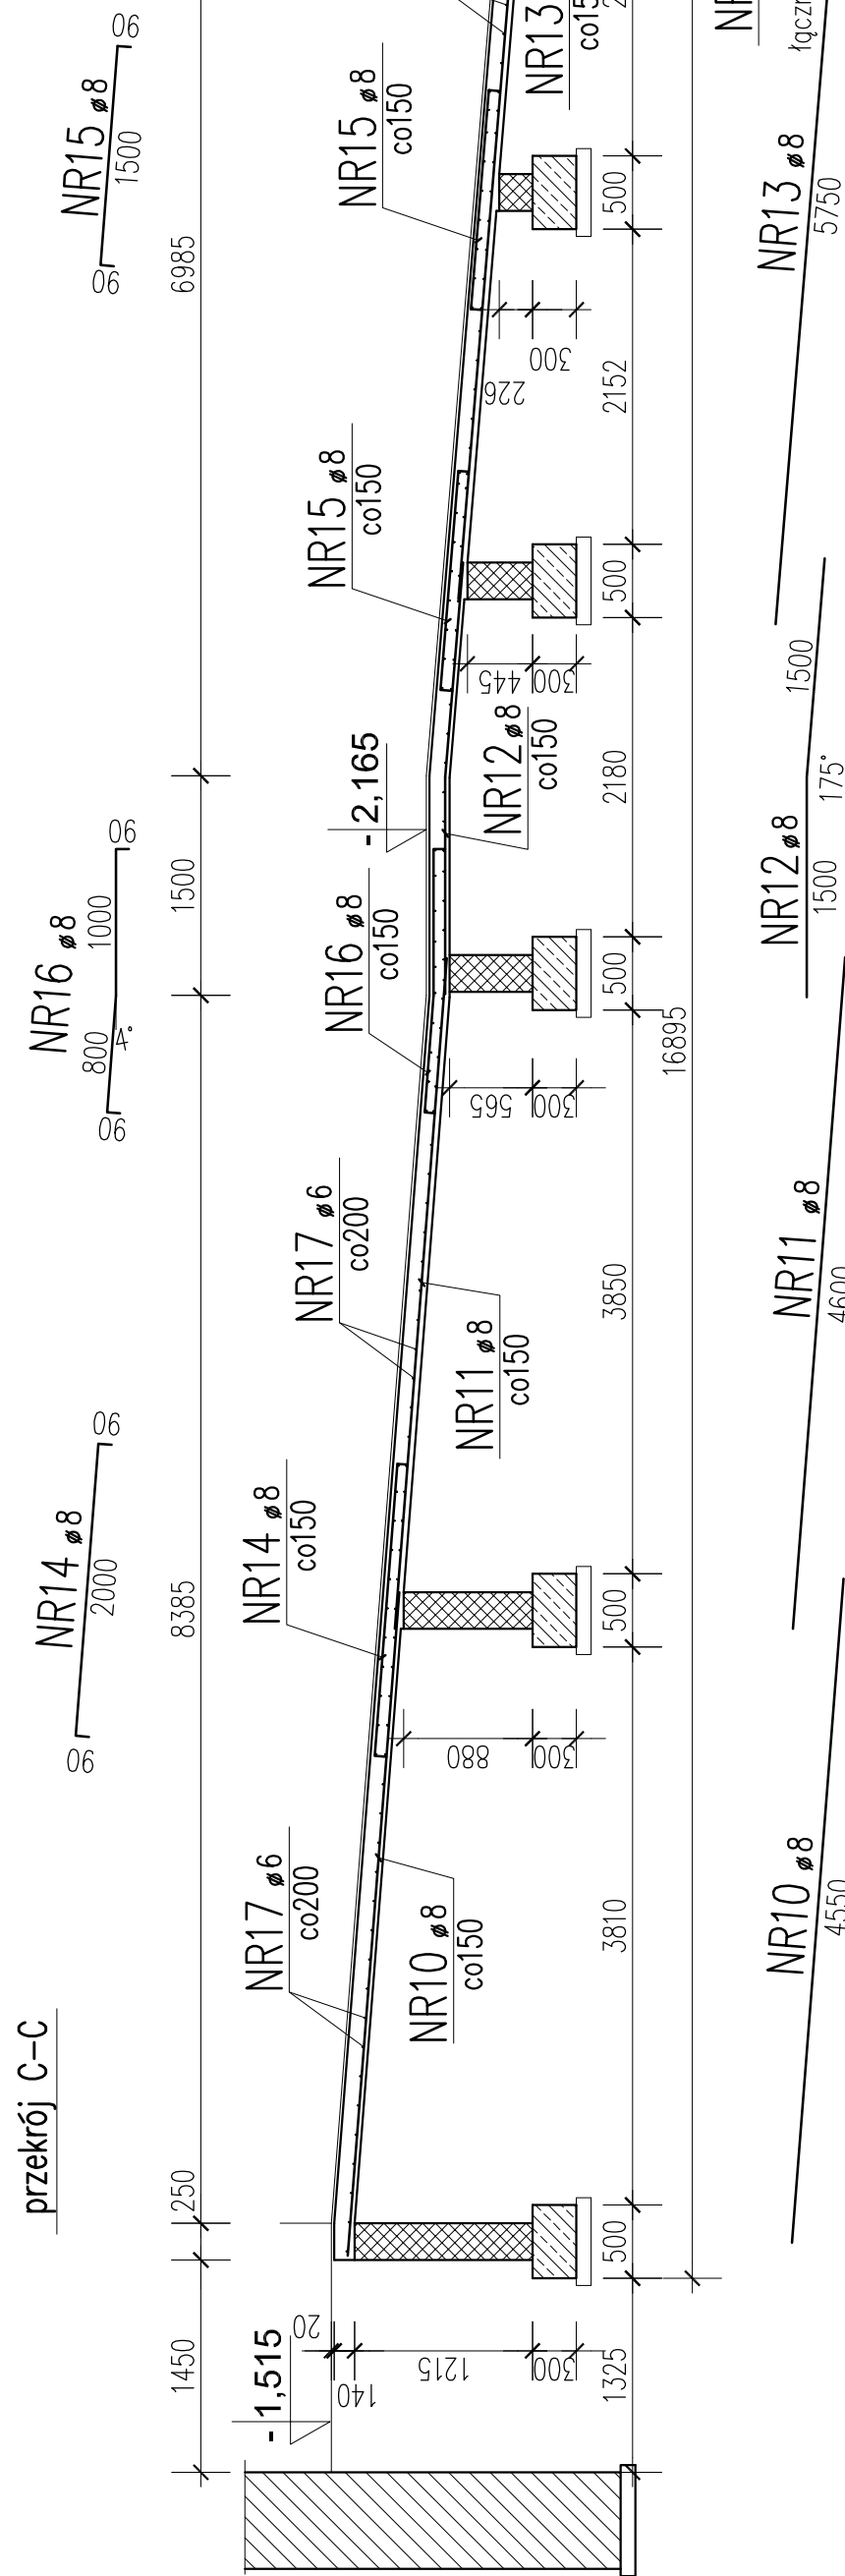

W3-W3
Filar żelbetowy S3

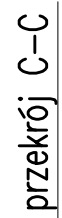

BETON C20/25,
KLASA ESPOZYCJI XC1
STAL A-IIIN (RB 500W)
A-O

BRUS, LACHOWICZ - ARCHITEKCI
41 - 800 ZABRZE; UL. WOLNOŚCI 345a / pokój 302 tel/fax (32) 777 13 01

[illegible]