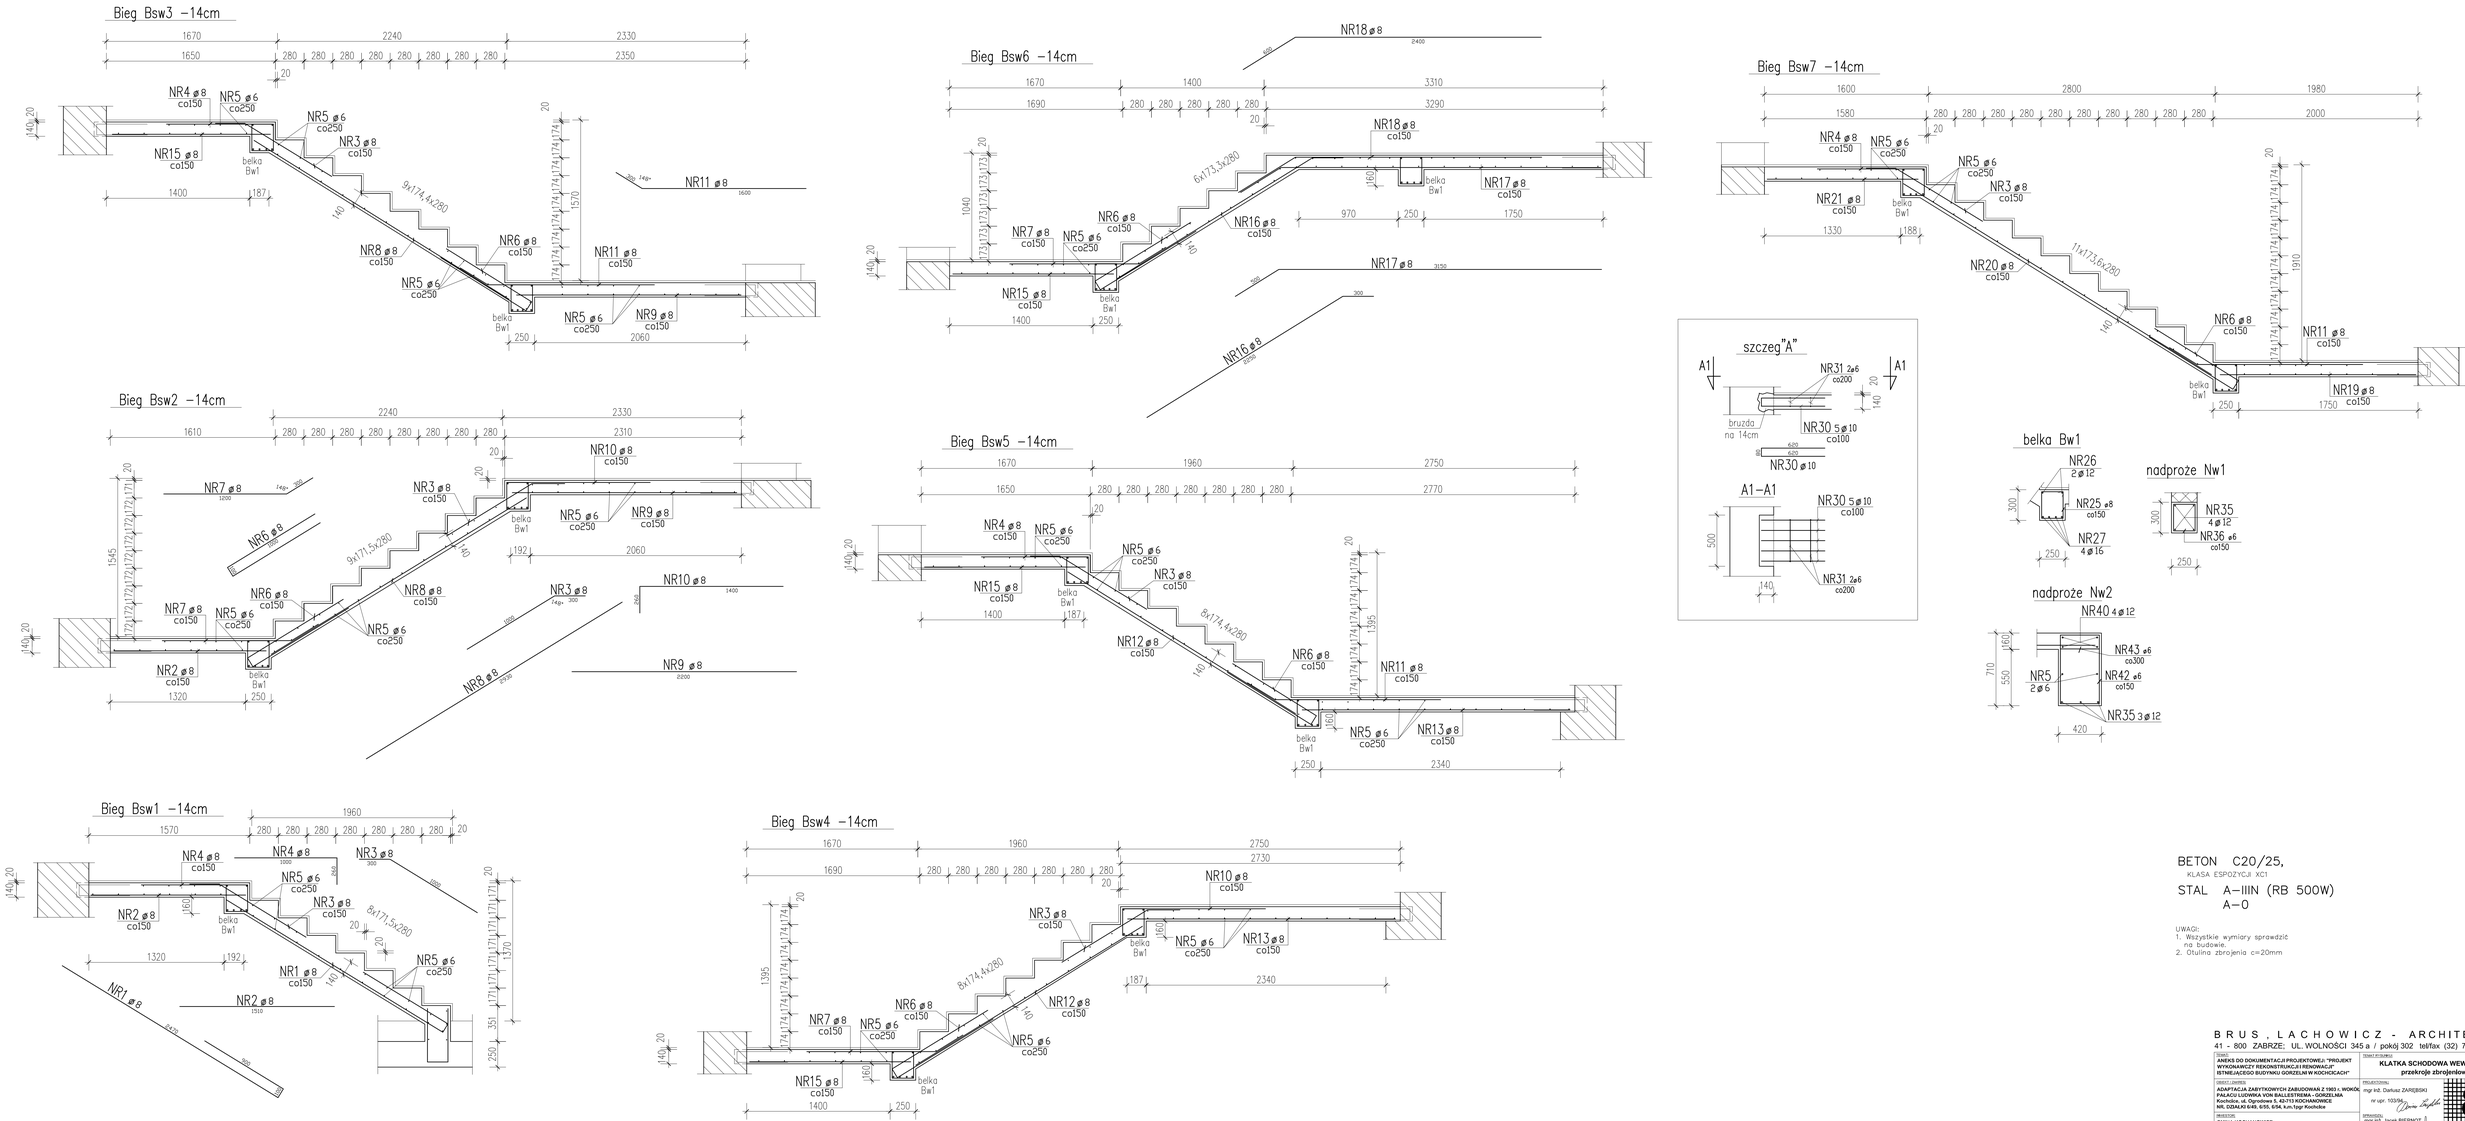

BETON C20/25,
KLASA ESPOZYCJI XC1

STAL A-IIIN (RB 500W)
A-0

UWAGI:
1. Wszystkie wymiary sprawdzić na budowie.
2. Otulina zbrojenia c=20mm

B R U S , L A C H O W I C Z - A R C H I T E K C I
41 - 800 ZABRZE: UL. WOLNOŚCI 345 a / pokój 302 tel/fax (32) 777 13 01

ZAWIERA: ANEKS DO DOKUMENTACJI PROJEKTOWEJ: "PROJEKT WYKONAWCZY REKONSTRUKCJI I RENOWACJI ISTNIEJĄCEGO BUDYNKU GORZELNI W KOCHCICACH"	TEMAT PROJEKTU: KLATKA SCHODOWA WEWN. przekroje zbrojeniowe
OBIEKT I ADRES: ADAPTACJA ZABYTKOWYCH ZABUDOWAŃ Z 1903 r. WOKÓŁ PAŁACU LUDWIKA VON BALLESTREMA - GORZELNIA Kochcice, ul. Ogrodowa 5, 42-713 KOCHANOWICE NR. DZIAŁKI 6/49, 6/55, 6/54, k.m.1ygr Kochcice	PROJEKTOWAŁ: mgr inż. Dariusz ZAREBSKI nr upr. 103/94
INWESTOR: GMINA KOCHANOWICE ul. Wolności 5, 42-713 Kochanowice	SPRAWDZIŁ: mgr inż. Jacek BIERNOT nr upr. 361/02
BRANŻA: P.W.Konstrukcja	WYPRÓBOWANIE:
DATA: LIPIEC 2020	SKALA: 1:50