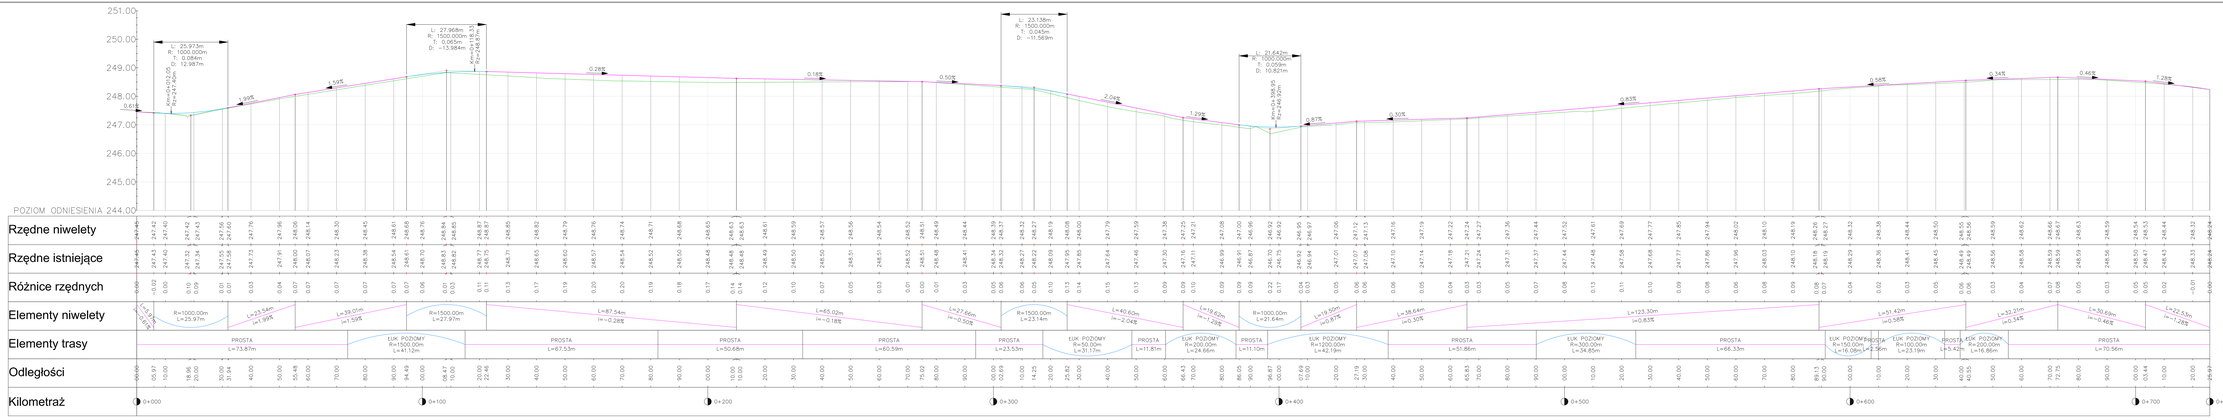

Inwestor:	ZARZĄD DRÓG MIEJSKICH WROCŁAW, UL. WOŁOWSKA 40-42 51-116 WROCŁAW			Arkusz:	
Budowa:	PRZEBUDOWA DROGI DOJAZDOWEJ DO POL W MIELIKONIECZNej PAWIŁAS			Data:	07/2020
Nazwa rysunku:	Profil podłużny niwelety			Skala:	1:50/500
Funkcja	Imię i Nazwisko	Specjalność	Nr Uprawnień	Nr Rys:	3
Projektant:	Jacek Malinur	drogowa	SLS/0417/POS/15		
Opracował:	Adam Pokrzywiec	----------	----------		
Sprawdzający:					
Projektant:					
Sprawdzający:					
Kierownik projektanta:					

Biuro Inżynierskie BRATRAN CONSULTING
ul. Kazimierza Wielkiego 15/1
50-077 Wrocław
tel. 71 344 78 00
www.bratran.pl