


Przekrój A-A

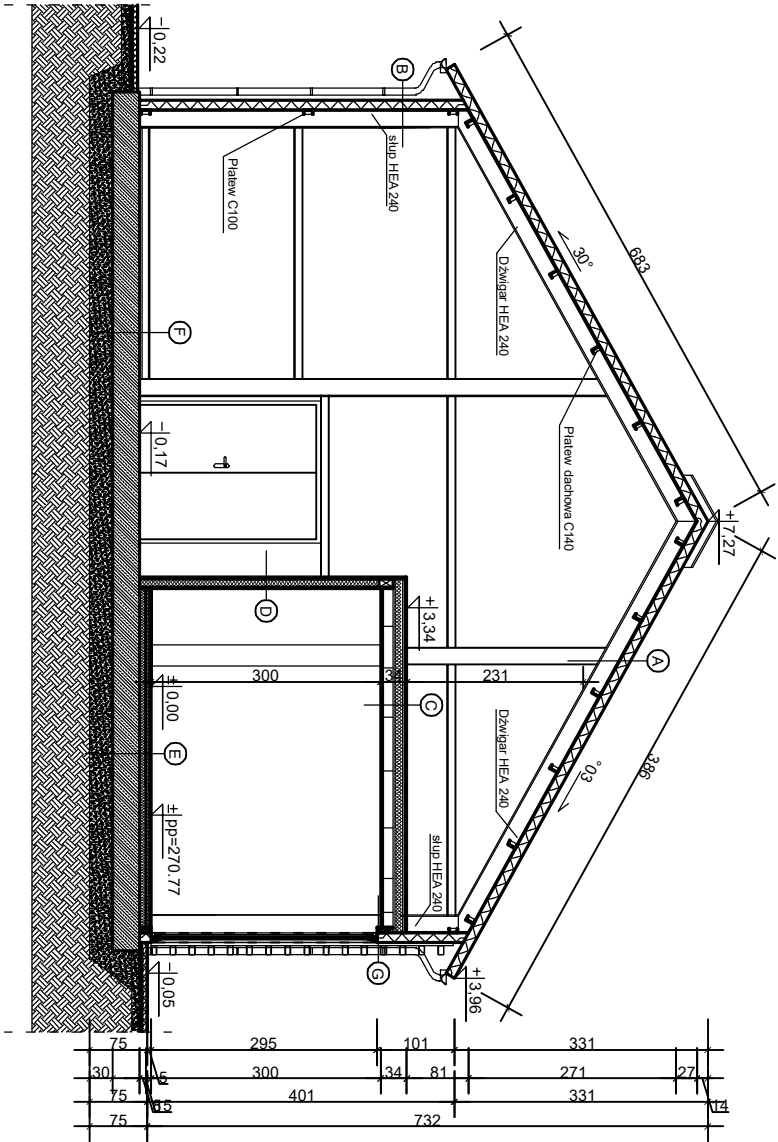

- A**

Płyty dachowe warstwowe gr. 12 cm
montowane na płatwach C140
- B**

Płyty ściemne warstwowe gr. 12 cm
montowane na płatwach C100
- C**

dekorowanie polne
wełna mineralna 12 cm domiędzy dźwigarami
sufit podwieszany z płyt G-K na ruszcie metalowym
- D**

2x płyta G-K 2,5 cm
wełna mineralna 10 cm w szkielecie słabowym
2x płyta G-K 2,5 cm

- E**

Płyty ciosowe
Wylewka betonowa 5 cm
Stropian twardy 10 cm
Izolacja przeciwwilgociowa
Płyta żelbetowa B-25 35 cm
Izolacja przeciwwilgociowa
Podsyпка piaskowa ubita 30 cm
Grunt rodzimy
- F**

Płyta żelbetowa B-25 35 cm zabita na gładko
Izolacja przeciwwilgociowa
Podsyпка piaskowa ubita 30 cm
Grunt rodzimy
- G**

Płyty ściemne warstwowe gr. 12 cm
montowane na płatwach C100
Okładzina z płyt G-K na ruszcie metalowym
z dociepleniem wełną mineralną

HAUSBUD PROJEKTREALIZACJA UL. TUWIMA 6 42-700 LUBLINEC hausbud@interia.eu	
Nazwa i adres inwestycji:	Obiekt administracji publicznej jako usługa centrówórcza z zapleczem biurowym i edukacyjnym: Rozbudowa Punktu Selektywnej Zbiórki Odpadów Komunalnych ul. Wolności 5, 42-713 Kochanowice, dz. nr 184/14, 186/14, 64/14
Inwestor:	GMINA KOCHANOWICE UL. Wolności 5, 42-713 Kochanowice
Projektował: branża architektoniczna	mgr inż. arch. Grzegorz Zupok SLK/BO/2564/04
Projektował: branża konstrukcyjna	mgr inż. Władysław Gręj SLK/BO/7535/02
Opracował:	mgr inż. Łukasz Kaidas
Stadium dokumentacji: Projekt arch.-bud	Data: 12.2020 Skala: 1:100 nr rys.: 4
Temat:	Przekrój A-A