


Rzut fundamentów

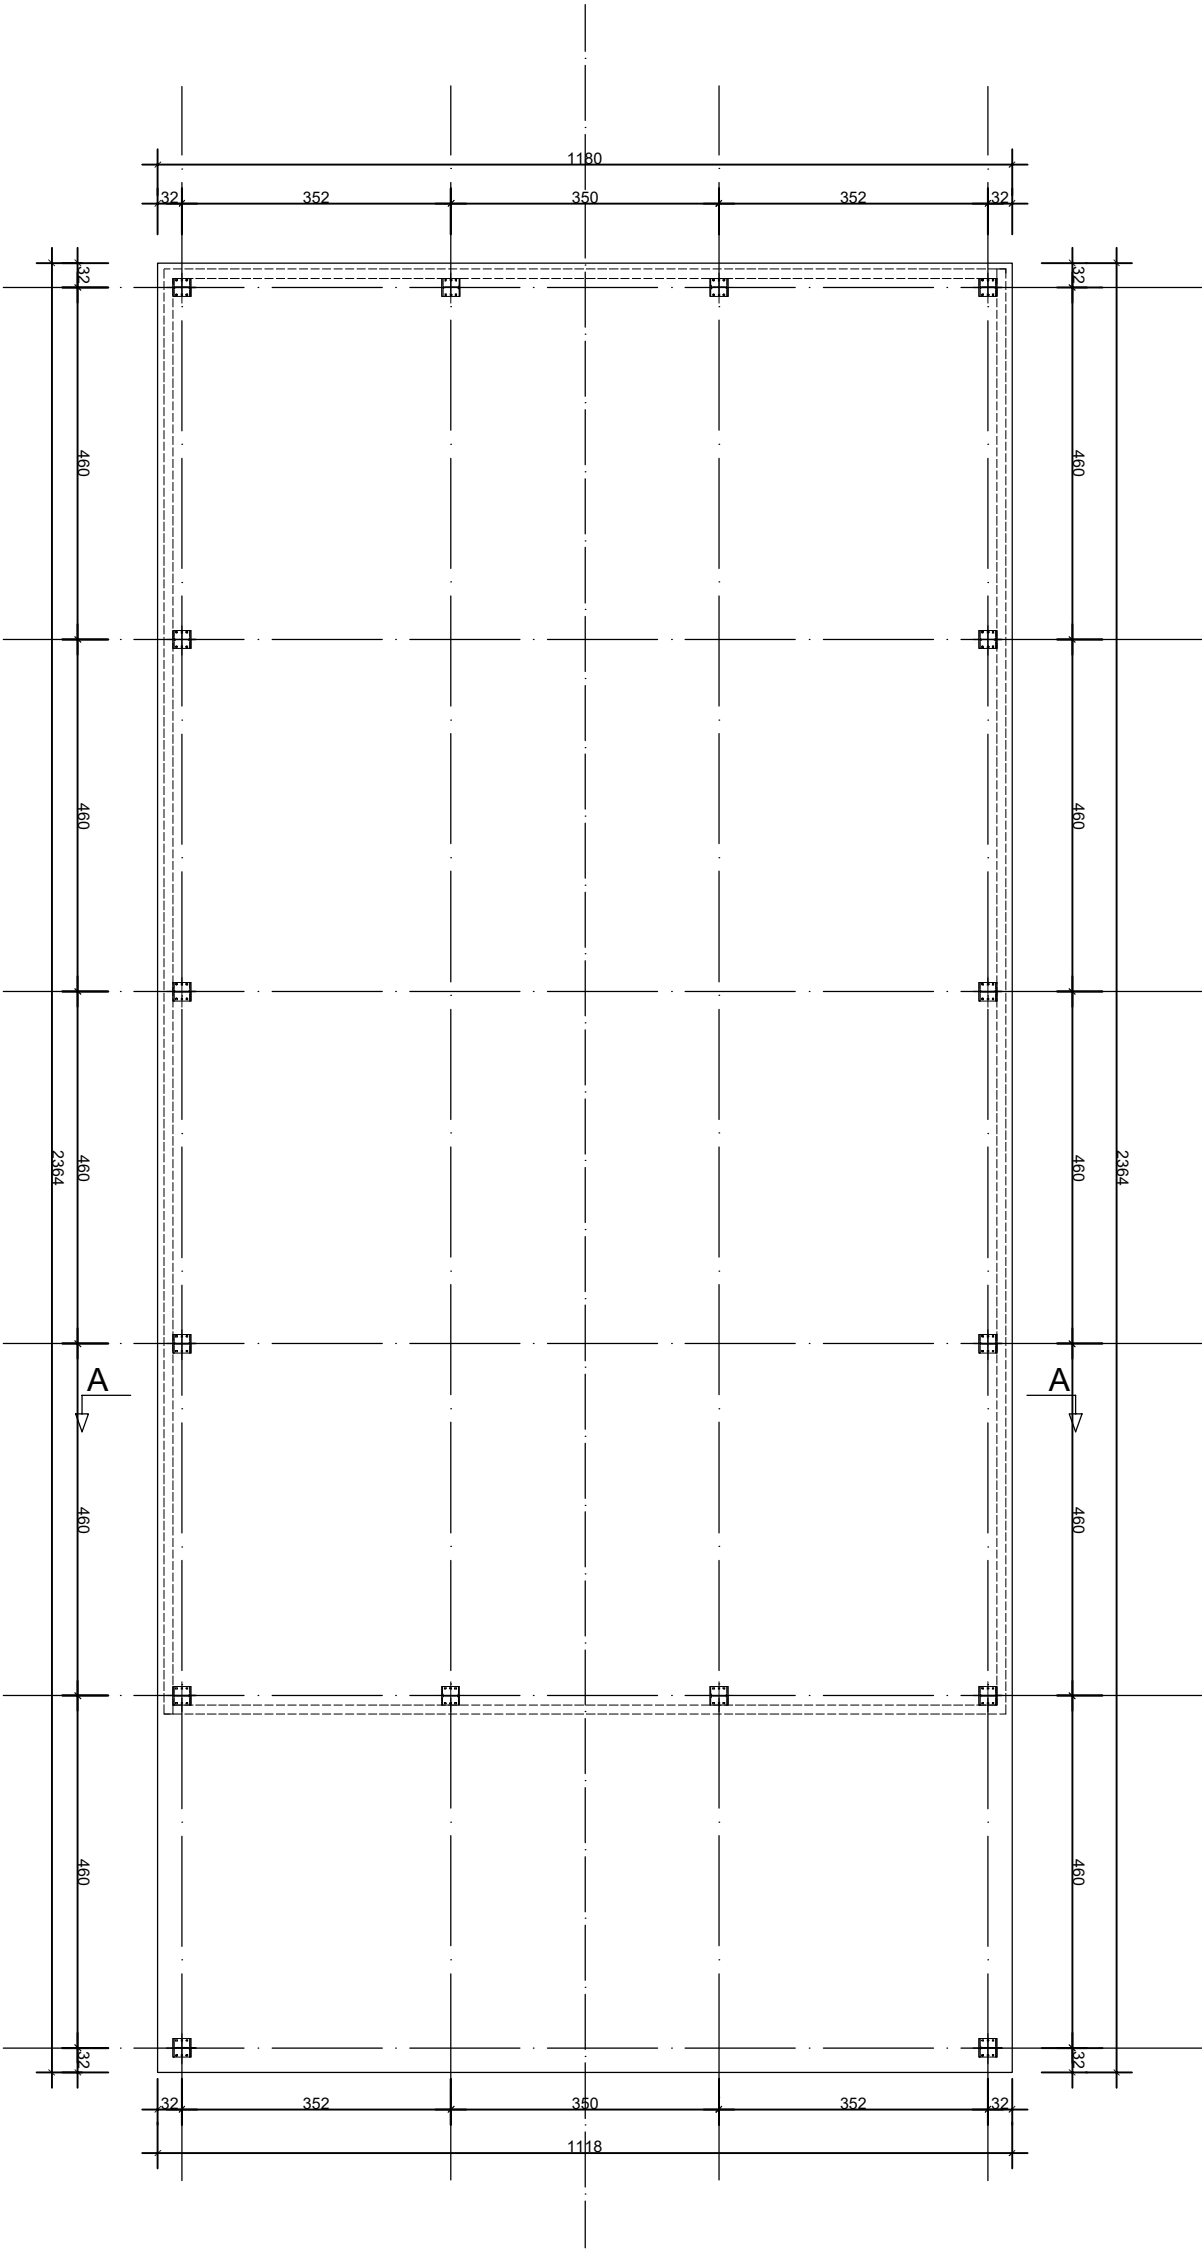

HAUSBUD PROJEKTREALIZACJE UL. TUWIMIA 6 42-700 LUBLINIEC hausbud@interia.eu			
Nazwa i adres inwestycji:	Obiekt administracji publicznej jako usługa centroutwórcza z zapleczem biurowym i edukacyjnym: Rozbudowa Punktu Selektywnej Zbiórki Odpadów Komunalnych ul. Wolności 5, 42-713 Kochanowice, dz. nr 184/14, 186/14, 64/14		
Inwestor:	GMINA KOCHANOWICE UL. Wolności 5, 42-713 Kochanowice		
Projektował: branża architektoniczna	mgr inż. arch. Grzegorz Zupok	SLK/BO/2564/04	
Projektował: branża konstrukcyjna	mgr inż. Władysław Grąj	SLK/BO/5335/02	
Opracował:	mgr inż. Łukasz Kardas		
Stadium dokumentacji: Projekt arch.-bud	Data: 12.2020	Skala: 1:100	nr rys.: 1
Temat:	Rzut fundamentów		