




Elewacja południowa

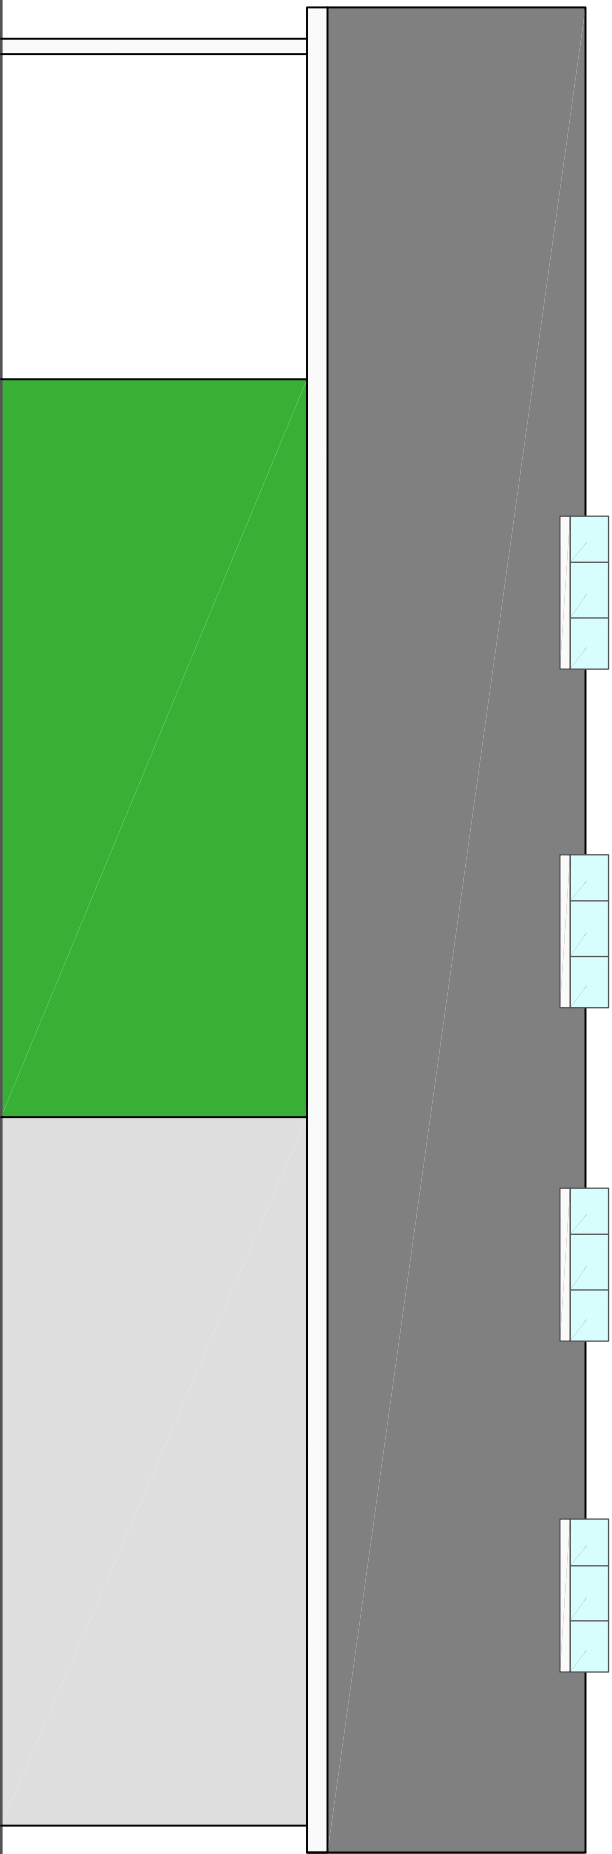


Elewacja wschodnia

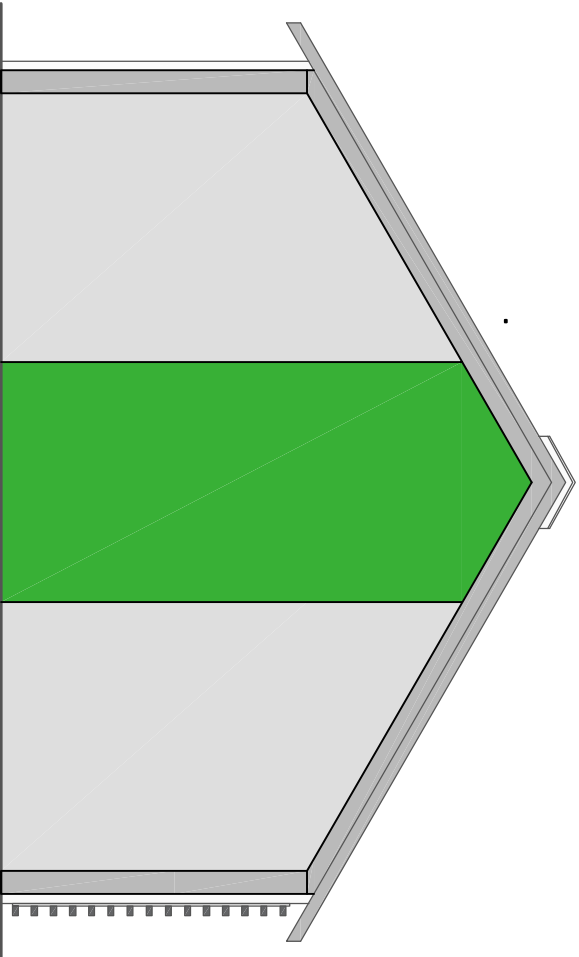

Elewacja północna

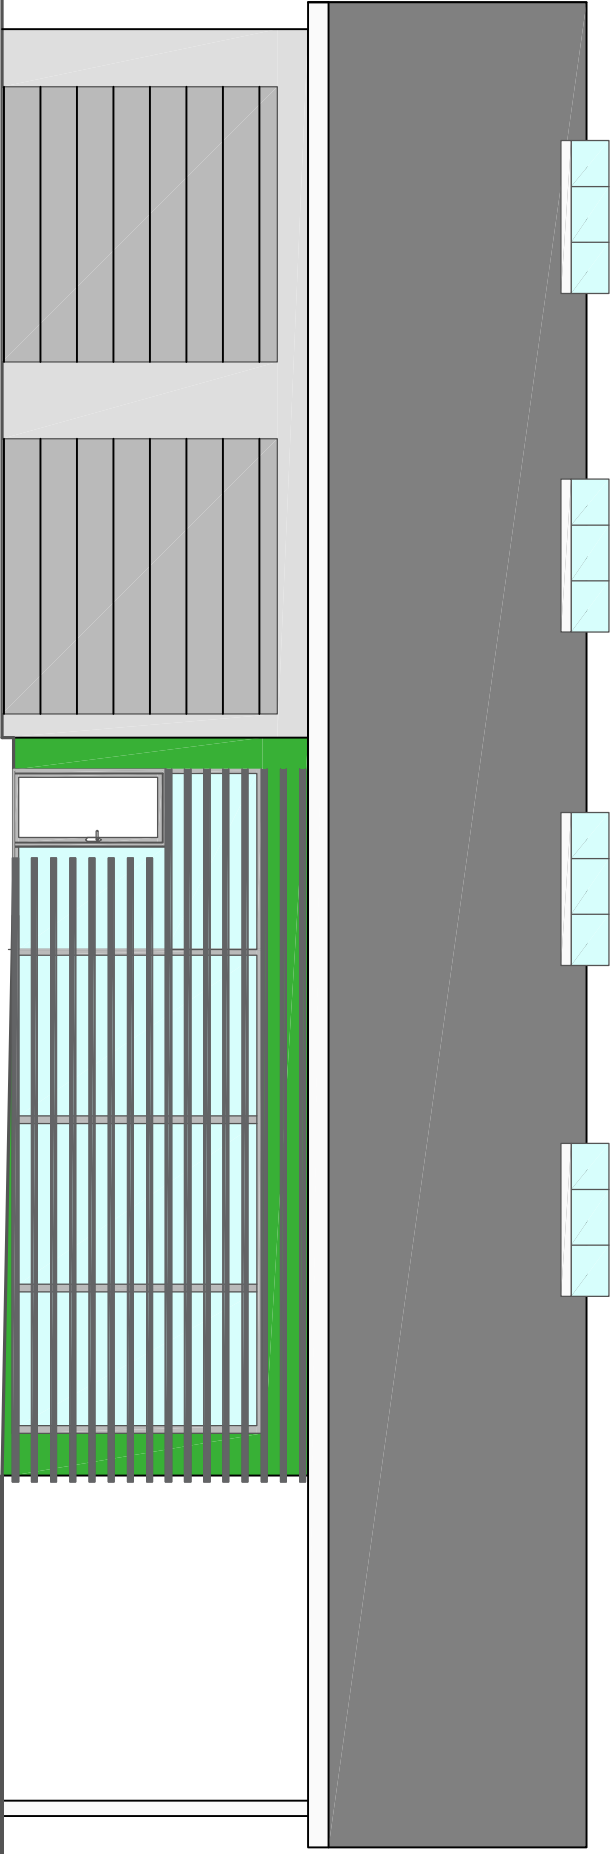

Elewacja zachodnia

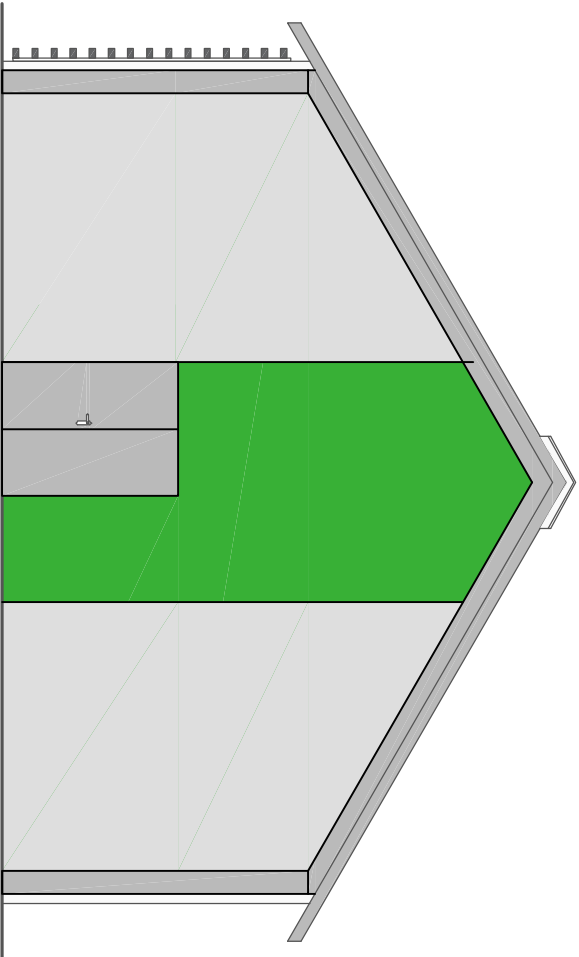

Uwaga: Kolorystyka elewacji przykładowa - do ustalenia z inwestorem

|   |   |                |            |
|---|---|----------------|------------|
| <div><div><div>HAUSBUD</div><div>PROJEKTREALIZACJA</div></div><div>UL. TUWIMA 642-700 LUBLINEC<br/>hausbud@interia.eu</div></div> |   |                |            |
| Nazwa i adres inwestycji:   | Obiekt administracji publicznej jako usługa centrówórcza z zapleczem biurowym i edukacyjnym:<br><b>Rozbudowa Punktu Selektywnej Zbiórki Odpadów Komunalnych</b><br>ul. Wolności 5, 42-713 Kochanowice, dz. nr 184/14, 186/14, 64/14 |                |            |
| Inwestor:   | GMINA KOCHANOWICE<br>UL. Wolności 5, 42-713 Kochanowice   |                |            |
| Projektował:<br>branża architektoniczna                                                                                           | mgr inż. arch. Grzegorz Zupok   | SLK/BO/2564/04 |            |
| Projektował:<br>branża konstrukcyjna                                                                                              | mgr inż. Władysław Gręj   | SLK/BO/7535/02 |            |
| Opracował:   | mgr inż. Łukasz Kaidas   |                |            |
| Stadium dokumentacji:<br>Projekt arch.-bud                                                                                        | Data: 12.2020   | Skala: 1:100   | nr rys.: 5 |
| Temat:   | Elewacje   |                |            |