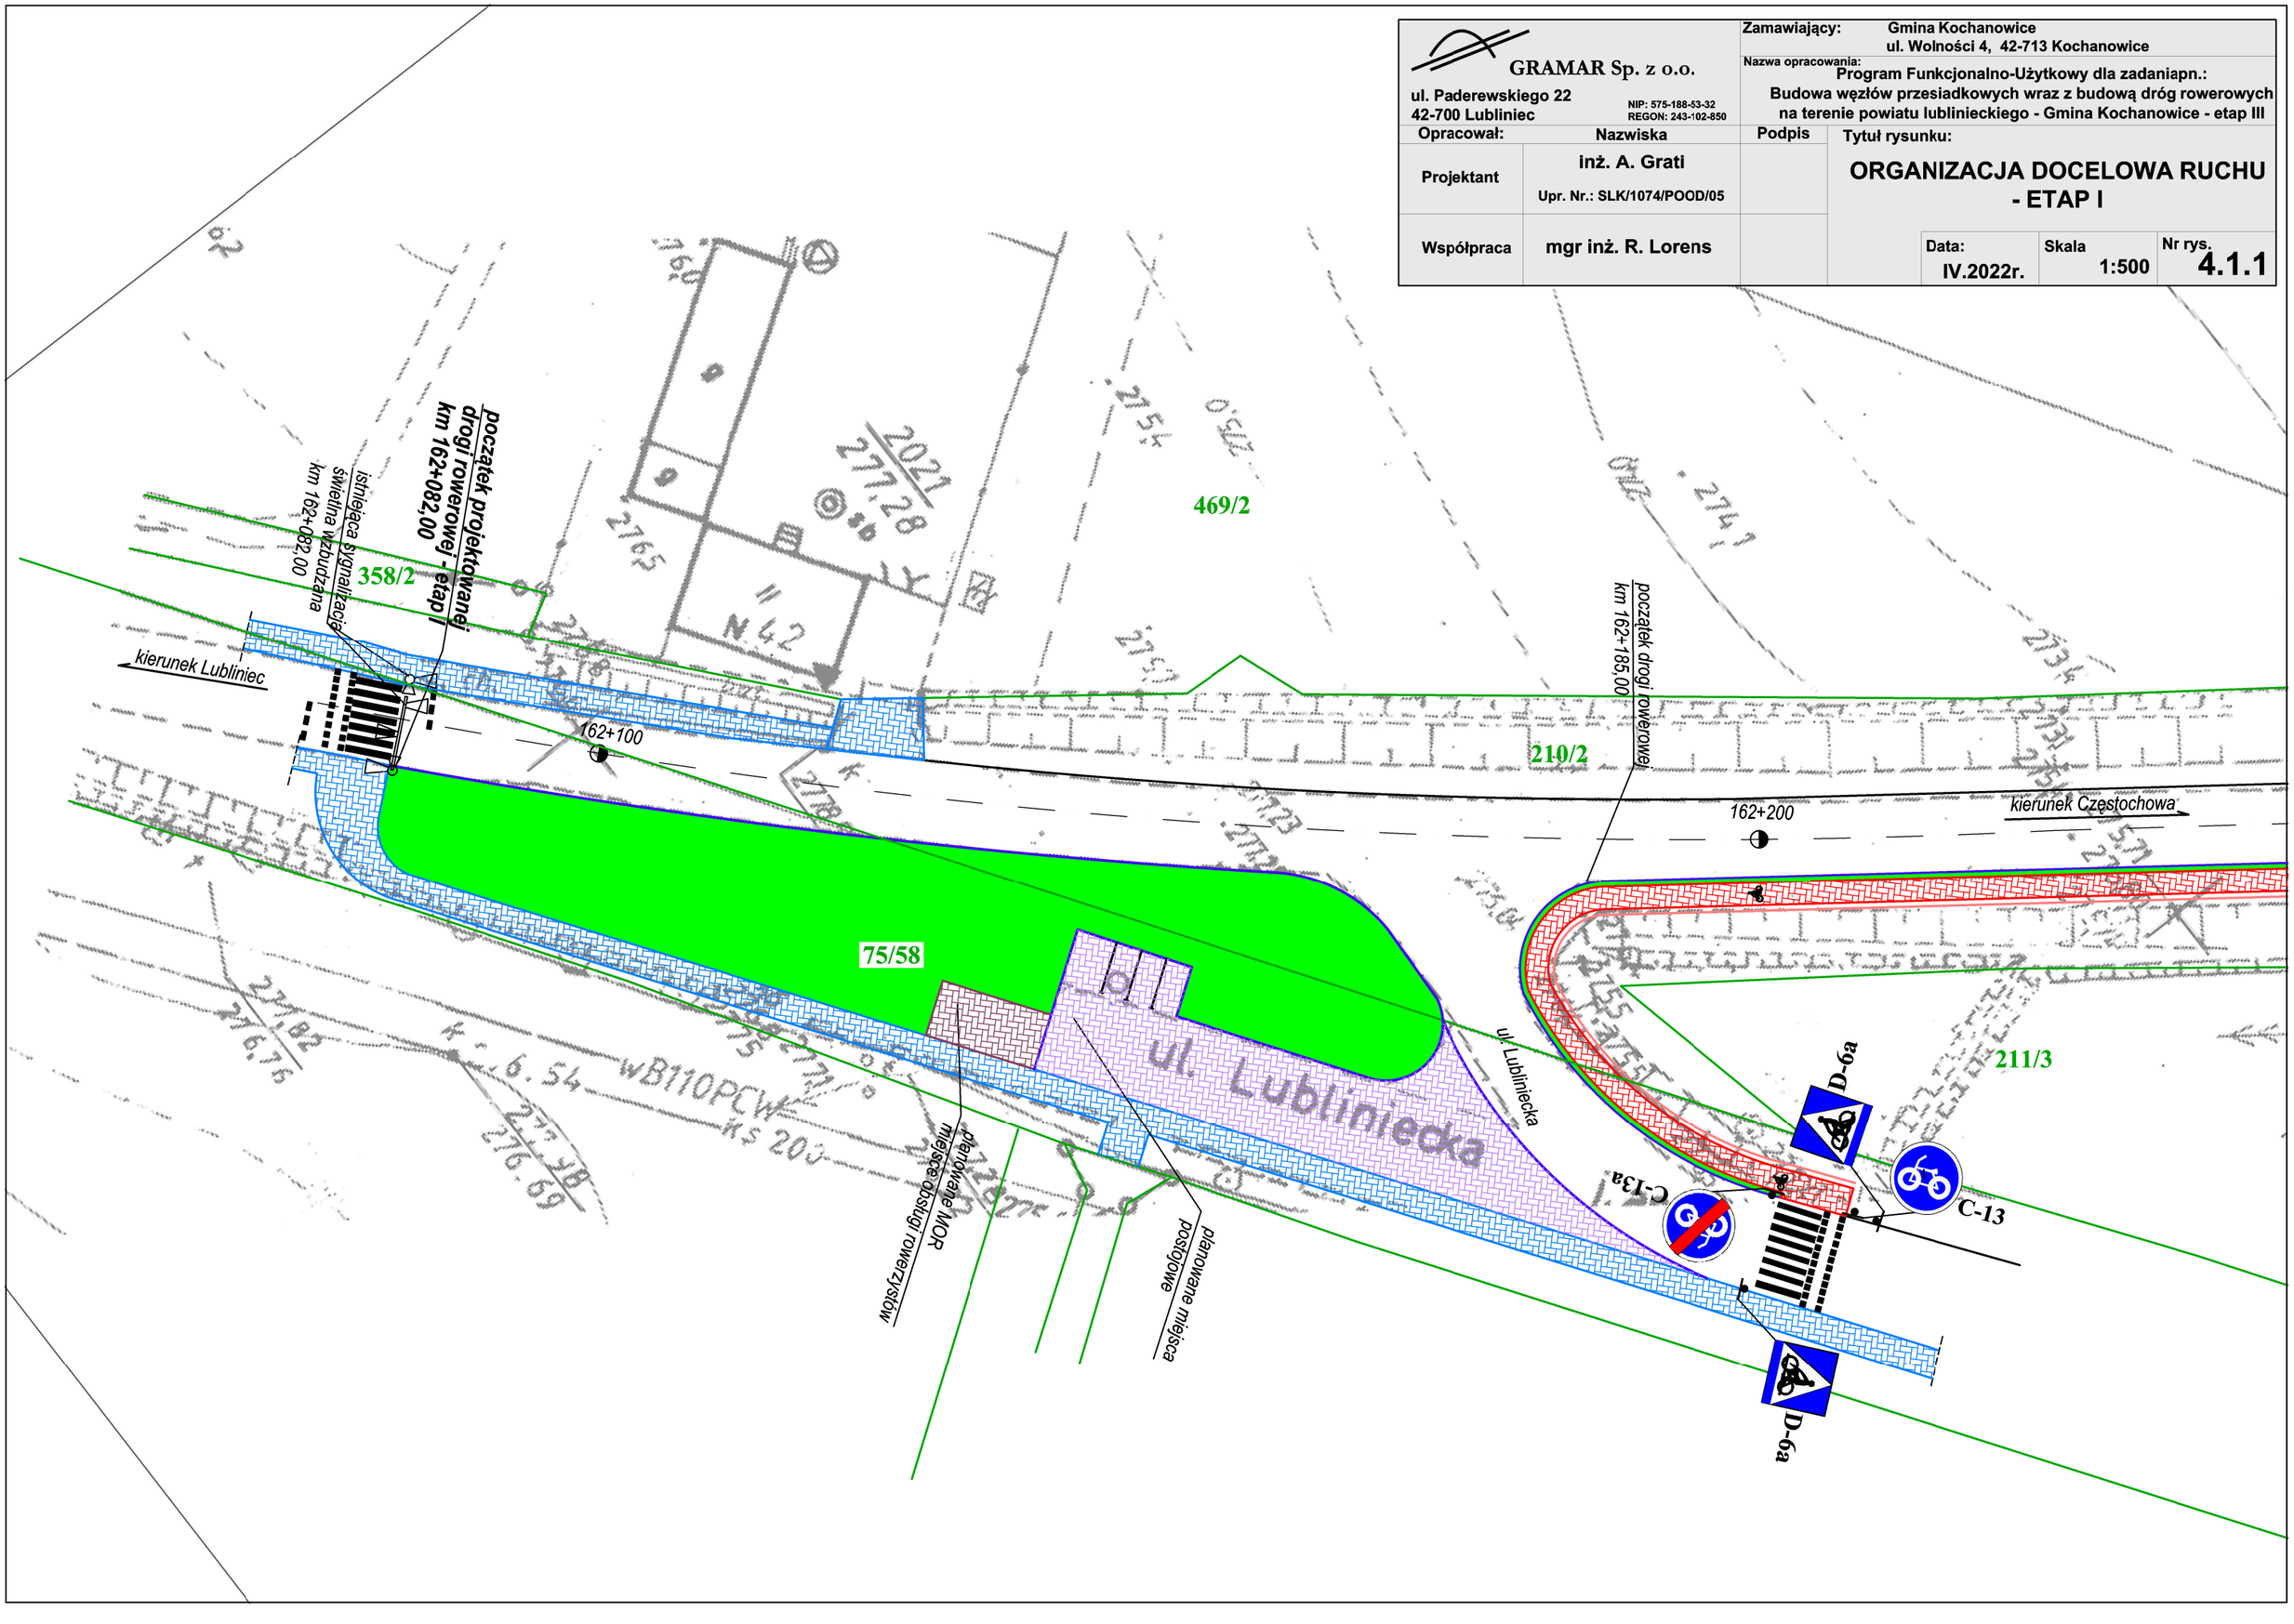GRAMAR Sp. z o.o. ul. Paderewskiego 22 42-700 Lubliniec NIP: 575-188-53-32 REGON: 243-102-850		Zamawiający:	Gmina Kochanowice ul. Wolności 4, 42-713 Kochanowice
		Nazwa opracowania:	Program Funkcjonalno-Użytkowy dla zadaniapn.: Budowa węzłów przesiadkowych wraz z budową dróg rowerowych na terenie powiatu lublinieckiego - Gmina Kochanowice - etap III
Opracował:	Nazwiska	Podpis	Tytuł rysunku:
Projektant	inż. A. Grati Upr. Nr.: SLK/1074/POOD/05		ORGANIZACJA DOCELOWA RUCHU - ETAP I
Współpraca	mgr inż. R. Lorens		Data: IV.2022r. / Skala 1:500 / Nr rys. 4.1.1