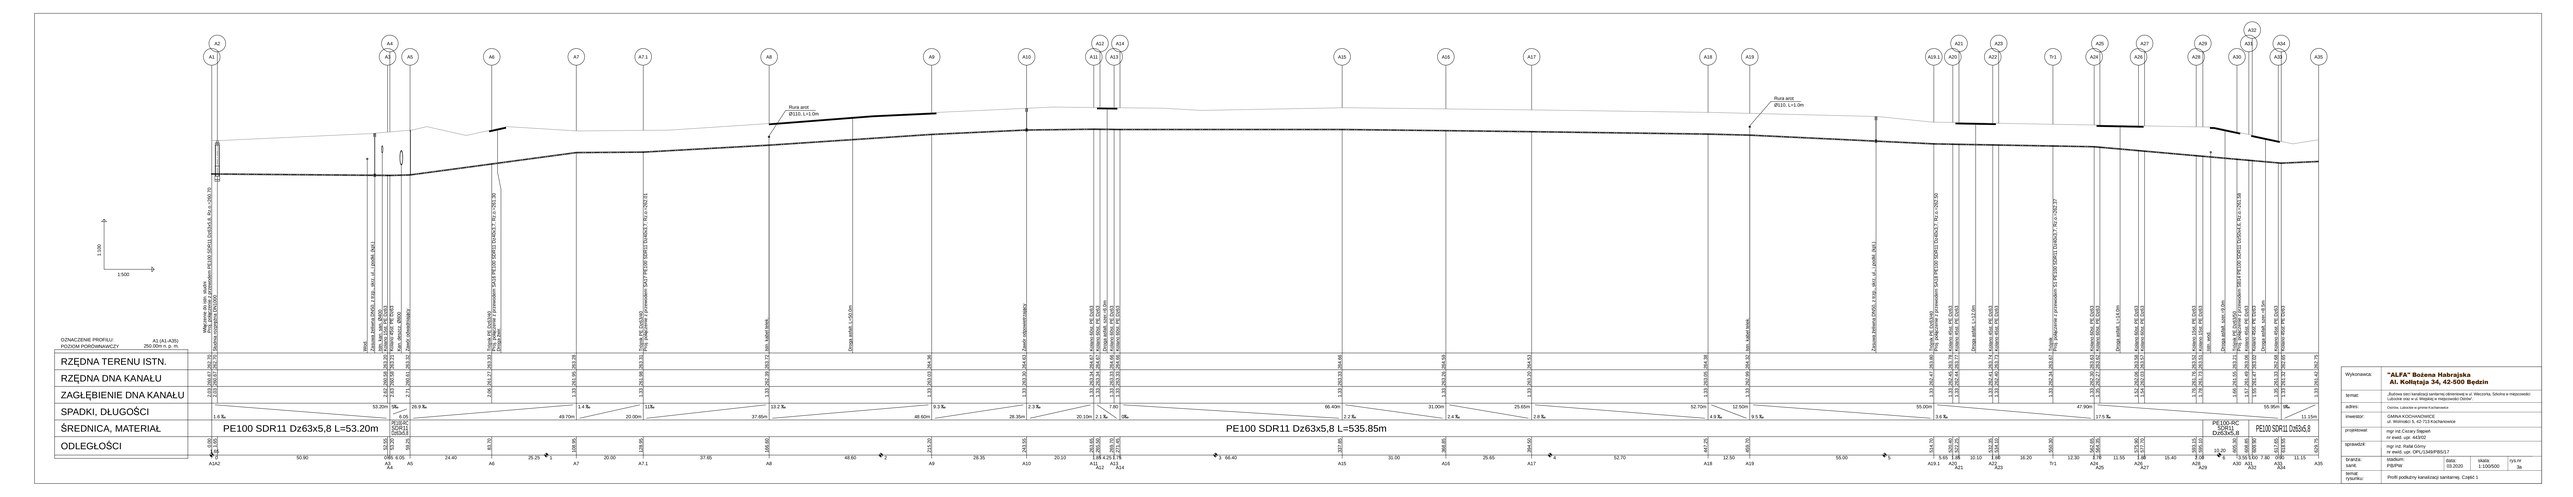
A2
A1
A4
A5
A6
A7
A7.1
A8
A9
A10
A12
A11
A13
A14
A15
A16
A17
A18
A19
A19.1
A20
A21
A22
Tr1
A24
A25
A26
A27
A28
A29
A30
A31
A32
A33
A34
A35
Rura ant. Ø110, L=1.0m
Rura ant. Ø110, L=1.0m
1:100
1:500
Włączenie do istn. studni
Studnia rzeczna Ø1000/800
Studnia rzeczna Ø1000
Zasuwa żeliwna DN50, z trzp. do kl. ok. 1.0m