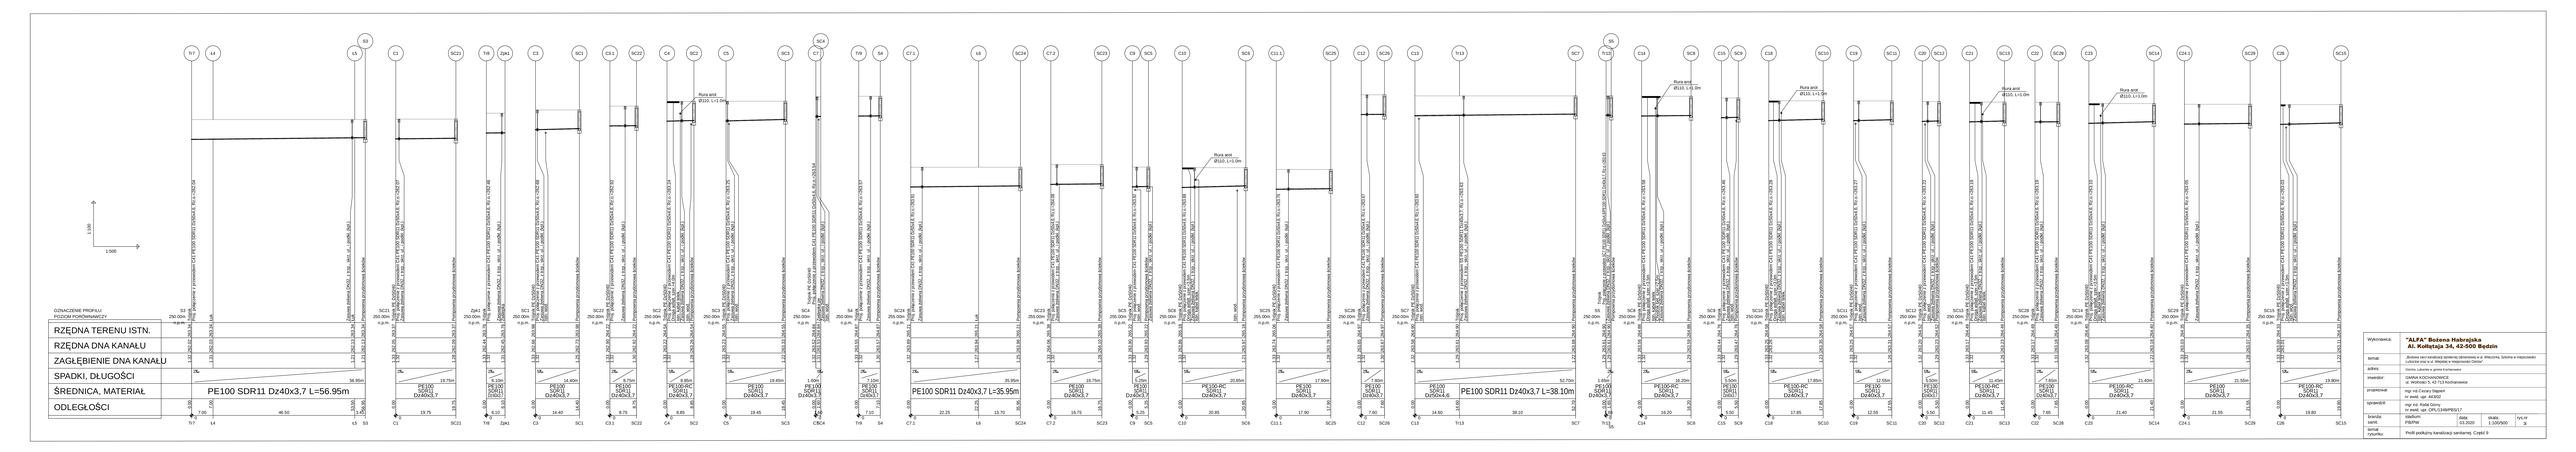

Wykonawca:	**"ALFA" Bożena Habrajska** **Al. Kołłątaja 34, 42-500 Będzin**
temat:	„Budowa sieci kanalizacji sanitarnej (ekstensywna) w ul. Wrocławia, Szkolna w miejscowości Lisów/ul.Kraj w m. Wrzyszcz w miejscowości Olchów"
adres:	Gmina: Lubsza w gmina Kuźnia raciborska
inwestor:	Gmina KOCHANOWICE ul. Wolności 5, 42-713 Kochanowice
projektował:	mgr inż Cezary Stępień nr ewid. upr. 441/02
sprawdził:	mgr inż. Rafał Górny nr ewid. upr. OPL/1349/PBS/17
branża sanit.	stadium: PB/PW / data: 03.2020 / skala: 1:100/500 / a/s nr: 3i
temat rysunku:	Profil podłużny kanalizacji sanitarnej. Część II