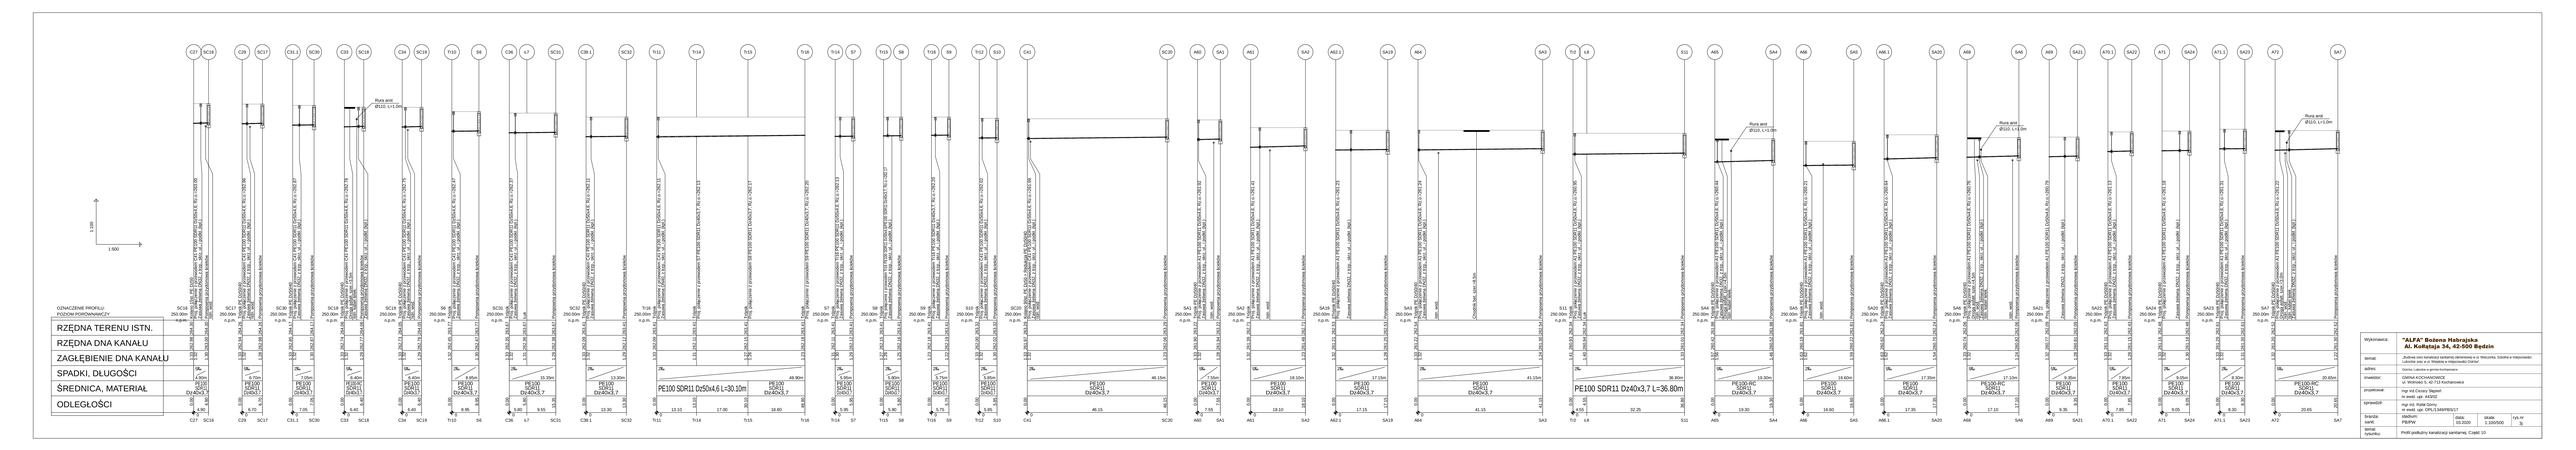

Wykonawca:	**"ALFA" Bożena Habrajska** **Al. Kołłątaja 34, 42-500 Będzin**
temat:	Budowa sieci kanalizacji sanitarnej zlokalizowanej w ul. Wierzbnej, Szkolnej w miejscowości Lubrzatów oraz w ul. Wąskiej w miejscowości Dziećkowice
adres:	Gmina Lubrzatów w powiecie Kluczborskim
inwestor:	GMINA KOCHANOWICE ul. Wolności 5, 42-713 Kochanowice
projektował:	mgr inż.Cezary Stępień nr uprawń. ugi 442/02
sprawdził:	mgr inż. Piotr Górny nr uprawń. ugi OPL/1346/PBS/17
branża kanal.	stadium: PB/PW
	data: 03.2020
	skala: 1 100/500
	rys.nr 3j
temat rysunku:	Profil podłużny kanalizacji sanitarnej. Część 10