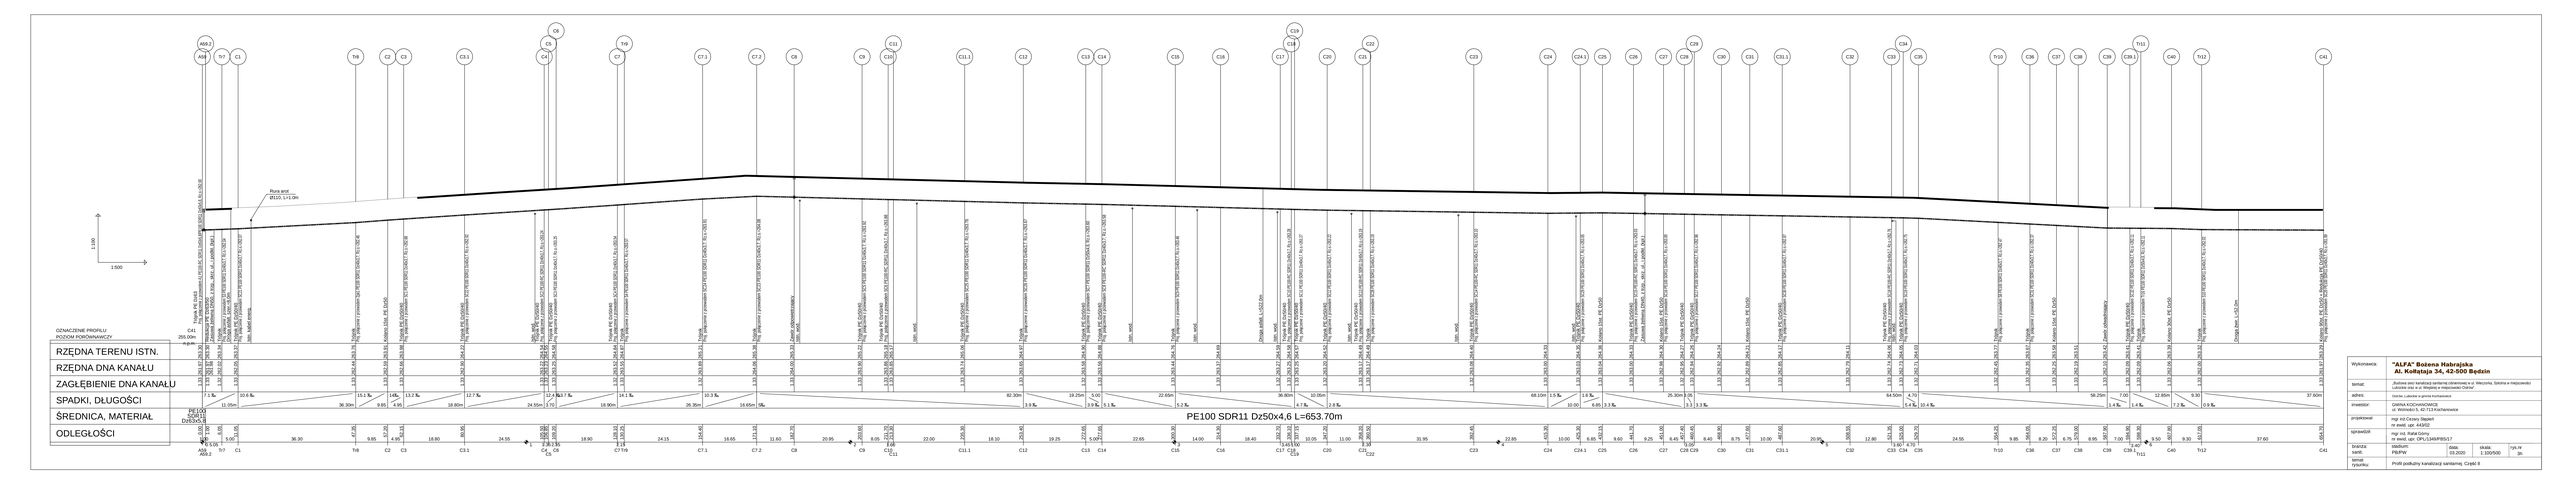
A69-2
A68
?/7
C1
Tr8
C2
C3
C3.1
C4
C5
C6
Tr6
C7
C7.1
C7.2
C8
C9
C10
C11
C10.1
C11.1
C12
C13
C14
C15
C16
C17
C18
C19
C20
C21
C22
C23
C24
C24.1
C25
C26
C27
C28
C29
C30
C31
C31.1
C32
C33
C34
C35
Tr10
C36
C37
C38
C39.1
Tr11
C40
Tr12
C41
Rura arot Ø110, L=1,0m
1,100
1,500
PE100 SDR11 Dz50x4,6 L=653.70m
PE100 SDR11 Dz50x4,6 L=653.70m
PE100 SDR11 Dz50x4,6 L=653.70m