


Właz żeliwny A15 - D400 lub żeliwno betonowy
B125-D400 z korpusem o podstawie okrągłej

*włazy kl. D400 mogą być ryglowane

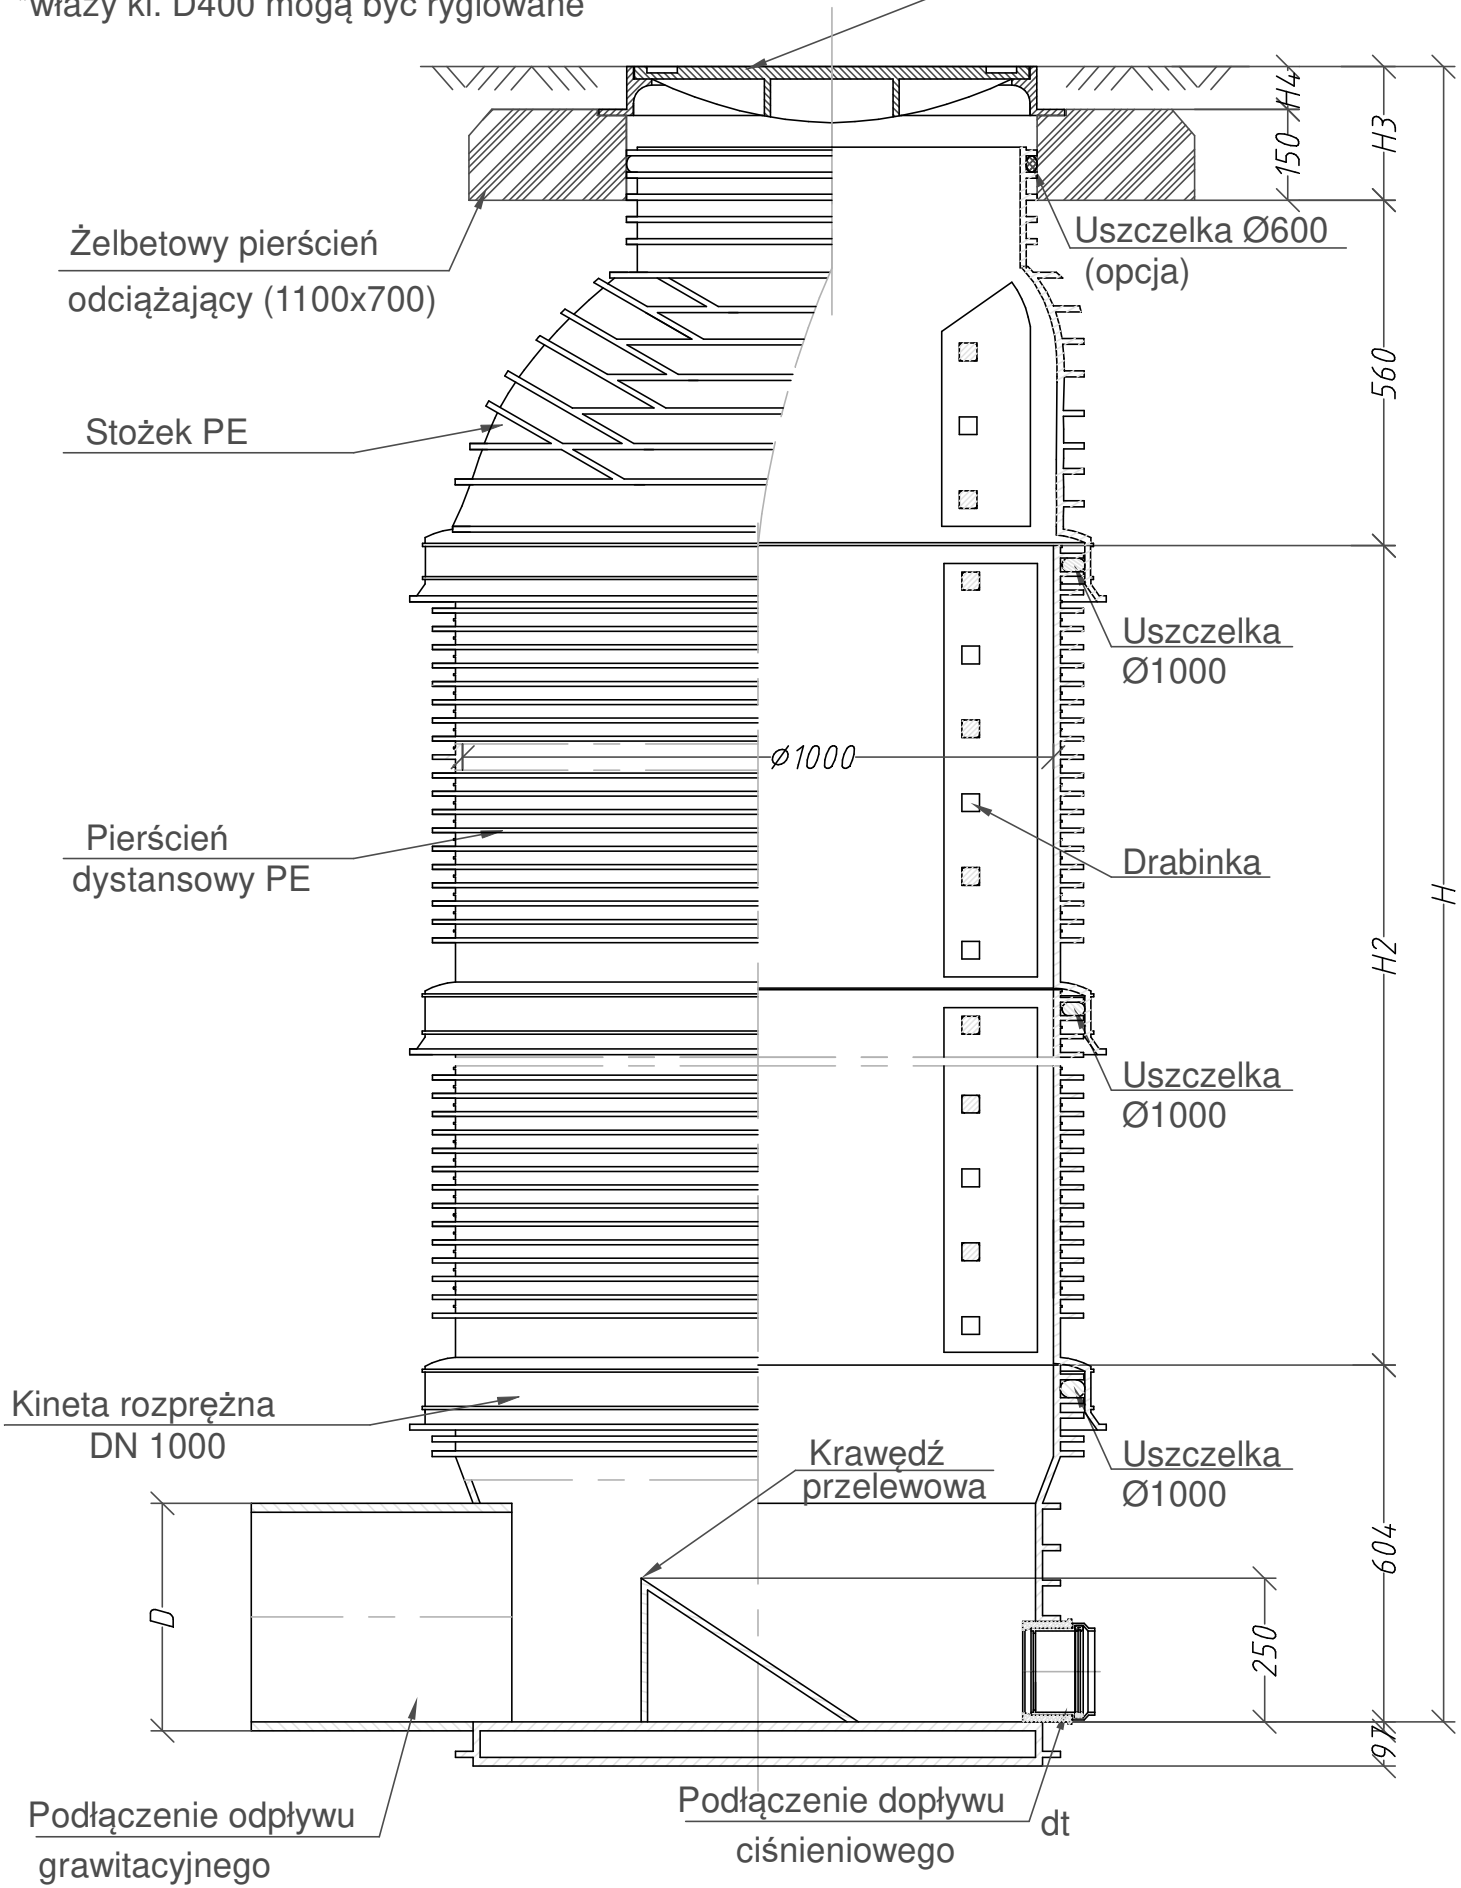

Wykonawca:	"ALFA" Bożena Habrajska Al. Kołłątaja 34, 42-500 Będzin			
temat:	„Budowa sieci kanalizacji sanitarnej ciśnieniowej w ul. Wieczorka, Szkolna w miejscowości Lubockie oraz w ul. Wiejskiej w miejscowości Ostrów”.			
adres:	Ostrów, Lubockie w gminie Kochanowice			
inwestor:	GMINA KOCHANOWICE ul. Wolności 5, 42-713 Kochanowice			
projektował:	mgr inż.Cezary Stępień nr ewid. upr. 443/02			
sprawdził:	mgr inż. Rafał Górny nr ewid. upr. OPL/1349/PBS/17			
branża: sanit.	stadium: PB/PW	data: 03.2020	skala: -	rys.nr 7a
temat rysunku:	Studzienka rozprężna PEHD DN1000			