


RZUTY SCHEMATYCZNE - METRAŻE


Przestrzeń A | Hol z recepcją

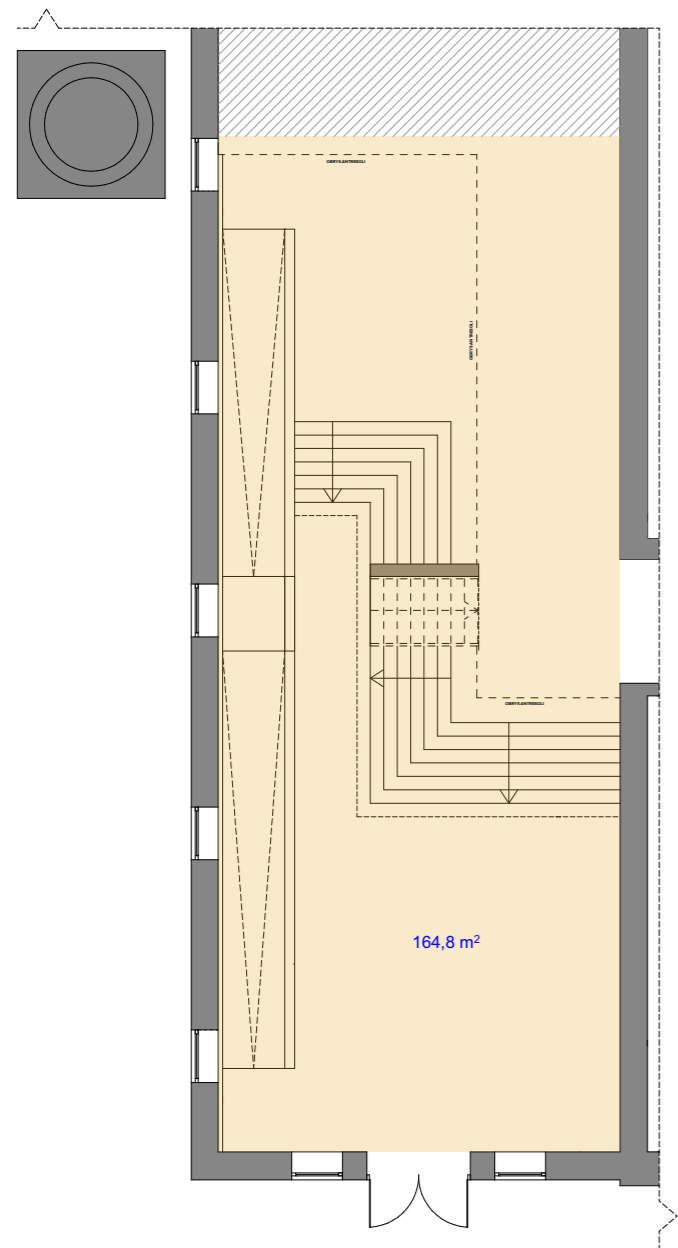

Przestrzeń B | Antresola

Przestrzeń C | Wystawa parter

Przestrzeń F | Sala kinowa

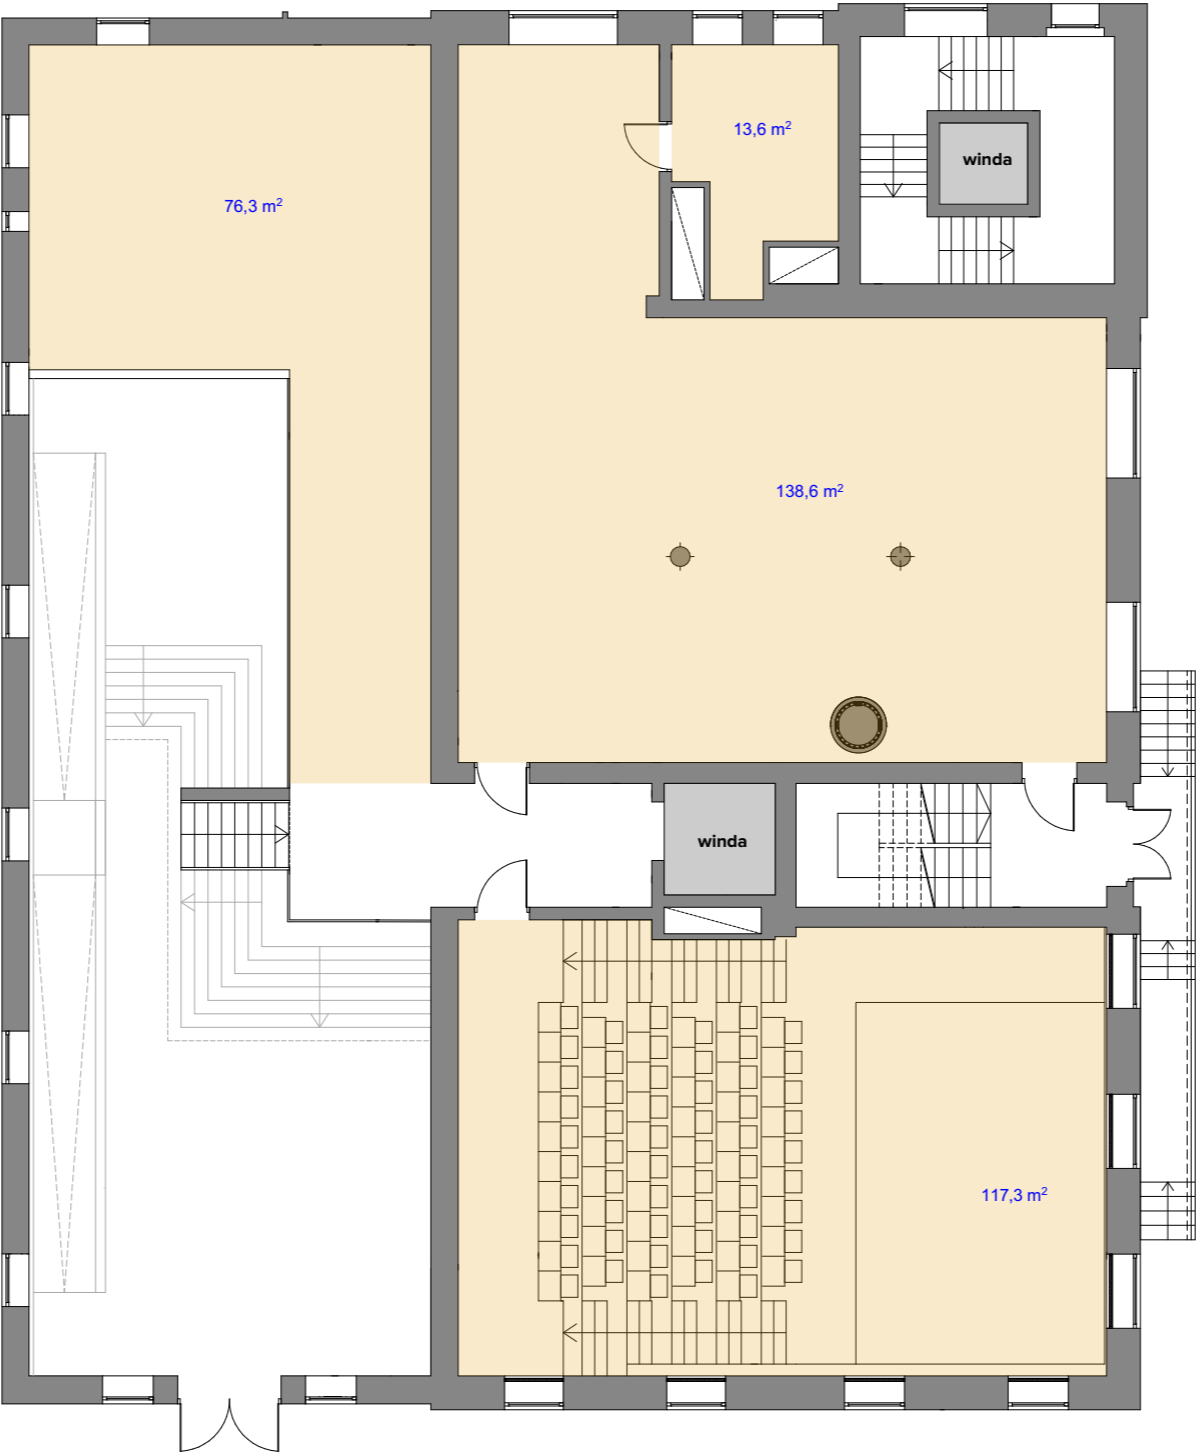

Przestrzeń D | Wystawa piętro

