



Przestrzeń A | Hol z recepcją
SKALA 1:125

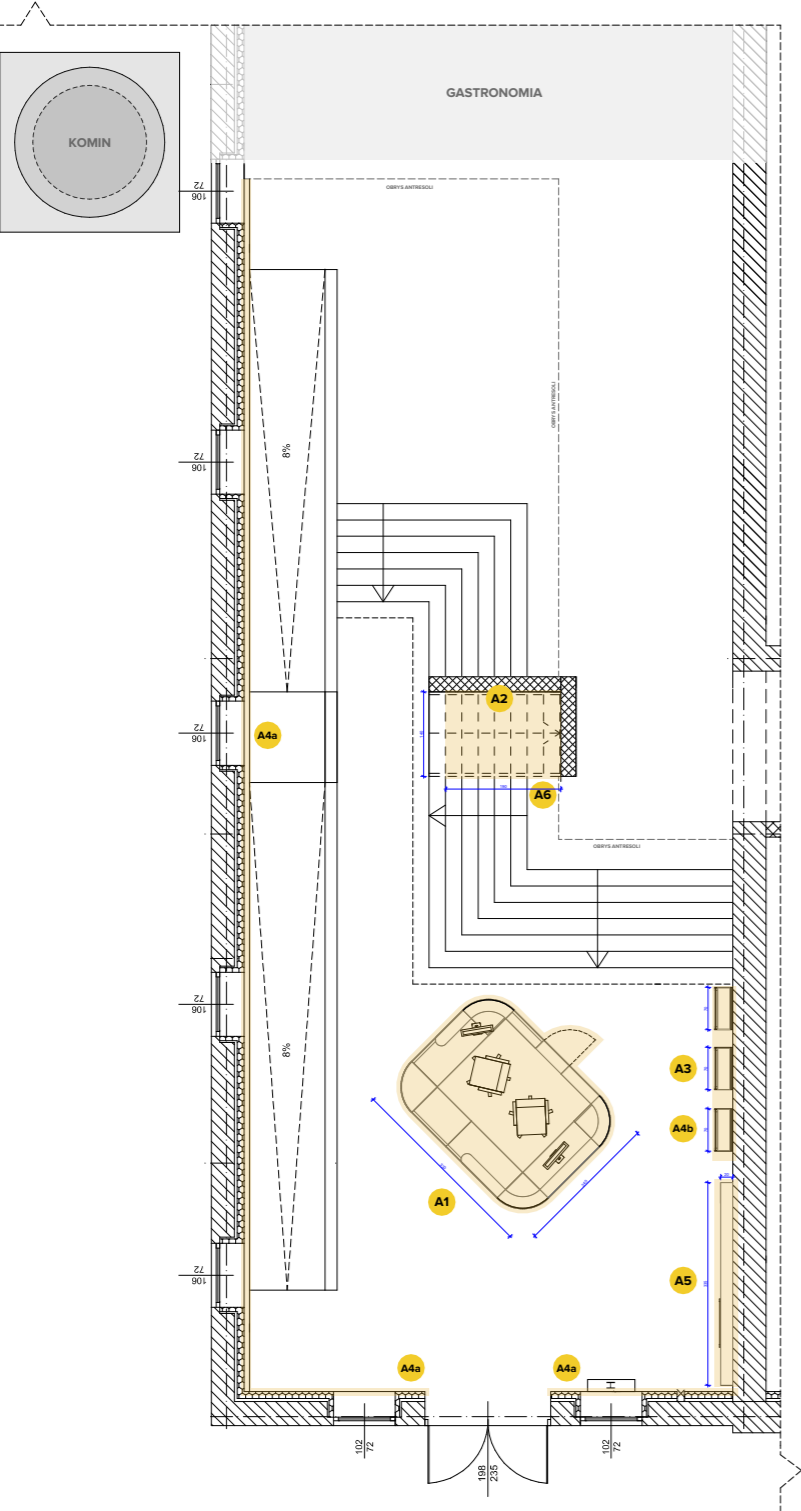

Przestrzeń B | Antresola + Przestrzeń C | Wystawa parter - rzut z góry
SKALA 1:125

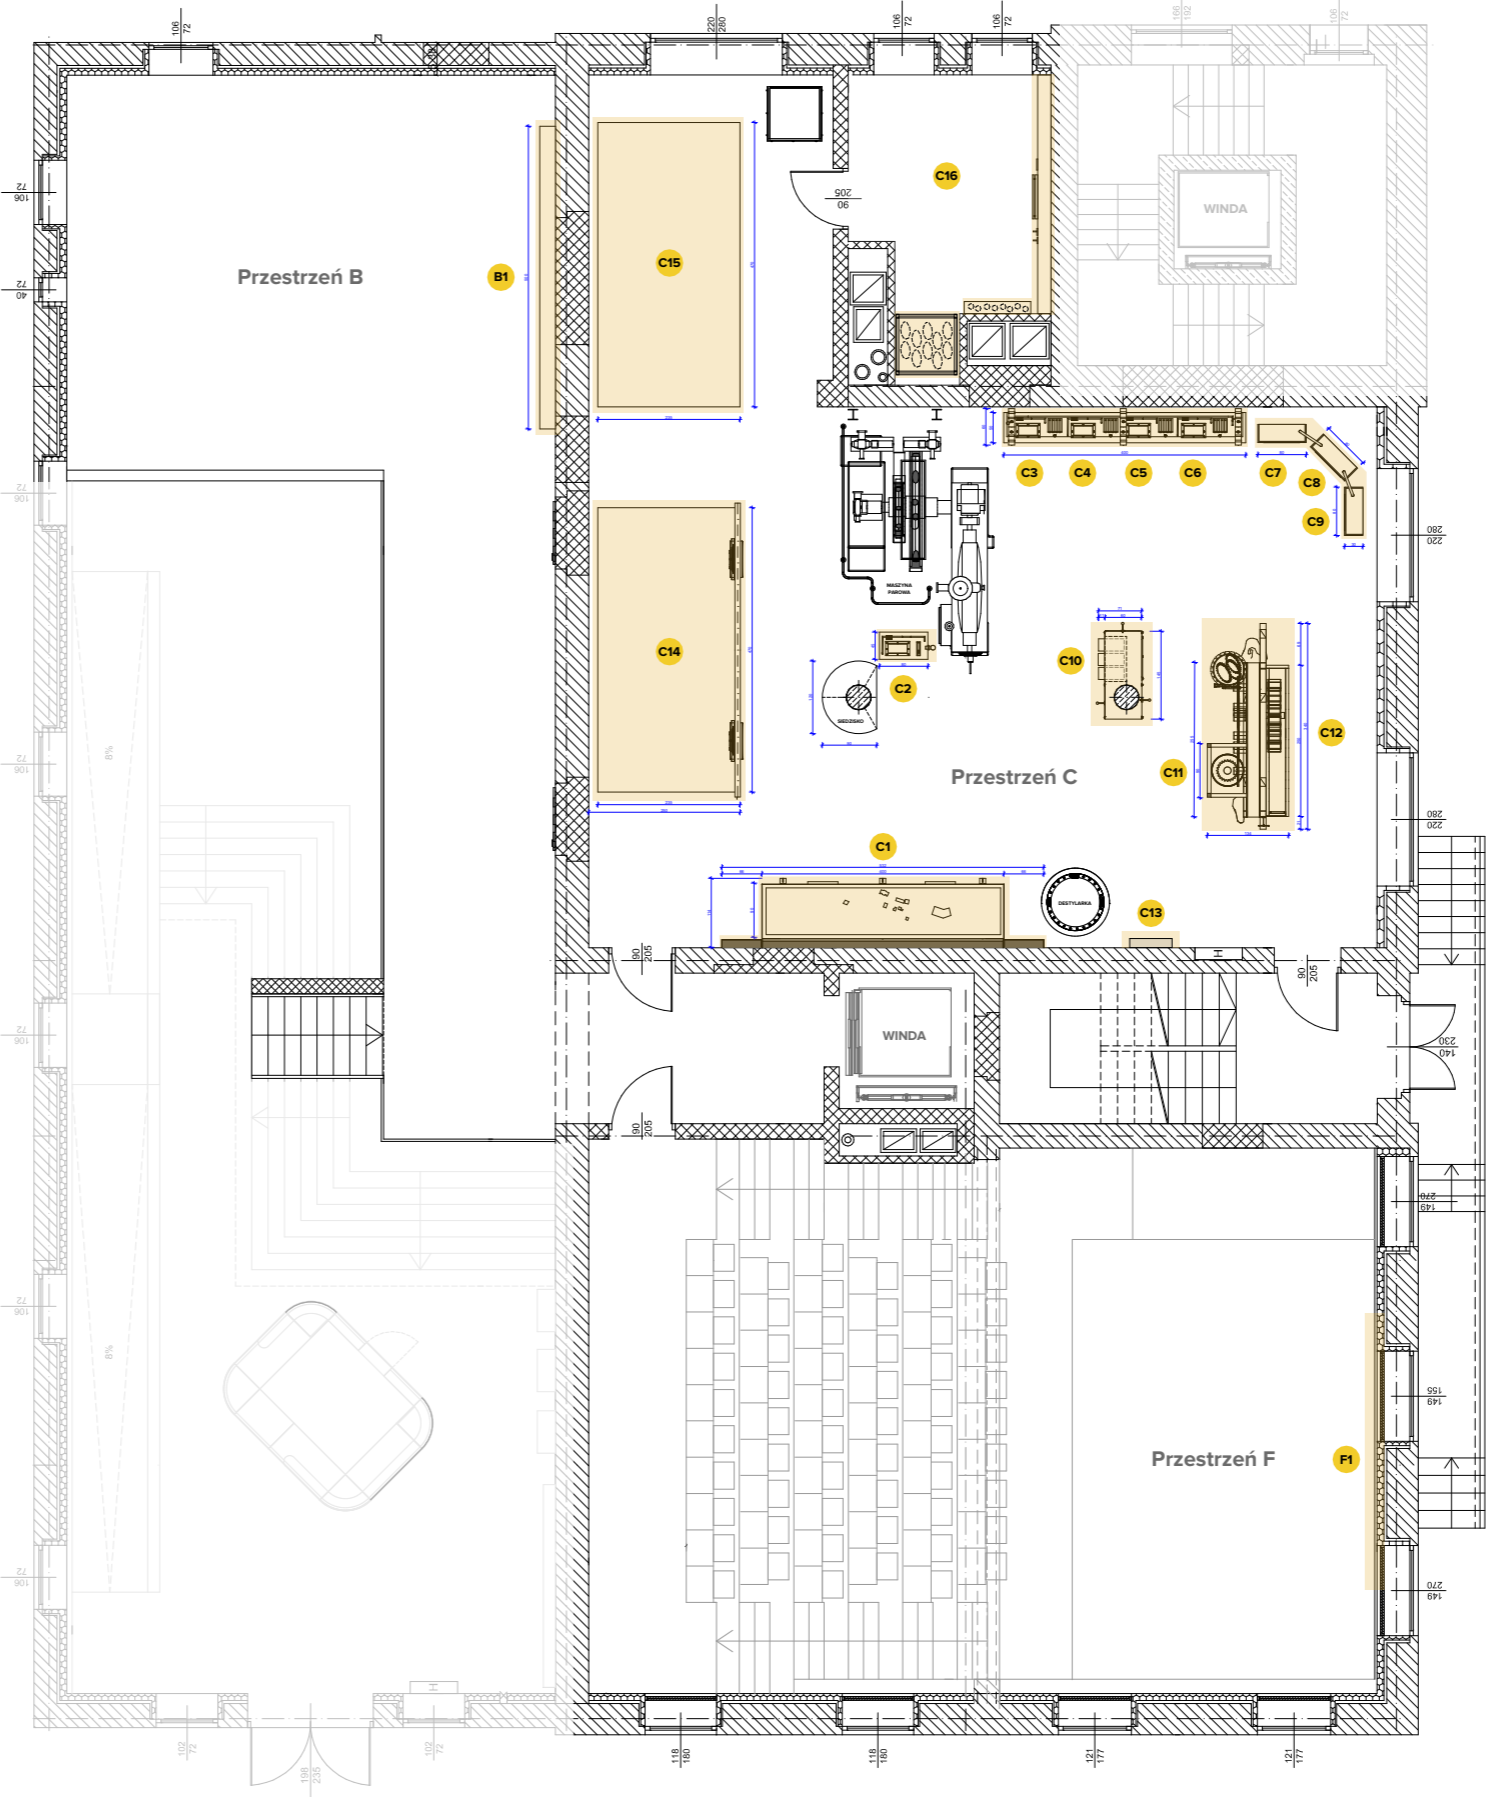

- A1 RECEPCJA
- A2 LOGO NA FILARZE NAD SCHODAMI
- A3 GABLOTY SKLEPIKU
- A4a WYDRUK WIELKOFORMATOWY
- A4b PODPISY GWARĄ
- A5 LUBIMY ŻÓŁTY
- A6 SCHOWEK
- B1 ZDJĘCIA STARE - NOWE
- C1 MAKIETA FOLWARKU
- C2 MASZYNA PAROWA - ZASADA DZIAŁANIA
- C3 MASZYNY PAROWE W FOLWARKU
- C4 MASZYNY PAROWE W TARTAKU
- C5 MASZYNY PAROWE NA POLU
- C6 GOSPODARKA DREWNIEM
- C7 PRACE W FOLWARKU 1
- C8 PRACE W FOLWARKU 2
- C9 PRACE W FOLWARKU 3
- C10 PRODUKCJA FOLWARKU
- C11 MŁYN
- C12 TARTAK
- C13 GABLOTY Z PAMIĄTKAMI GORZELNI
- C14 KOLEJKA WASKOTOROWA
- C15 ŻYCIE W STAWIE
- C16 PIEKARNIA - JAK POWSTAJE BULKA

- F1 SALA KINOWA

Koncepcja aranżacji wystawy interaktywnej
w Starej Gorzelnii "ŻÓŁTY FOLWARK" w Kochcicach
RZUTY TECHNICZNE ZE STANOWISKAMI (1)

Skala rysunku
1:125